COMUNE DI FORLI'

AREA SERVIZI ALL'IMPRESA E AL TERRITORIO

SERVIZIO INFRASTRUTTURE MOBILITA' VERDE E ARREDO URBANO

TITOLO DELL'OPERA:

REALIZZAZIONE DI UN PARCHEGGIO IN VIA CORRIDONI CAMPUS UNIVERSITARIO - CUP: C61B19000470004

OGGETTO:	*TAVOLA*
PROGETTO DEFINITIVO	*e_03*
COMPONENTE:	*RAPPORTO*
PLANIMETRIA STATO COMPARATO	*1:200*

RESPONSABILE DEL PROCEDIMENTO:

Arch. Cristian Ferrarini

Dirigente Servizio Infrastrutture Mobilità Verde e Arredo Urbano

PROGETTISTA COORDINATORE :

Arch. Matteo Battistini

DATA: FEBBRAIO 2022

PROPRIETA' DEL COMUNE DI FORLI' - SONO VIETATE RIPRODUZIONI ED UTILIZZAZIONI ANCHE PARZIALI SE NON AUTORIZZATE

AREA DI PROGETTO

DEMOLITO

COSTRUITO

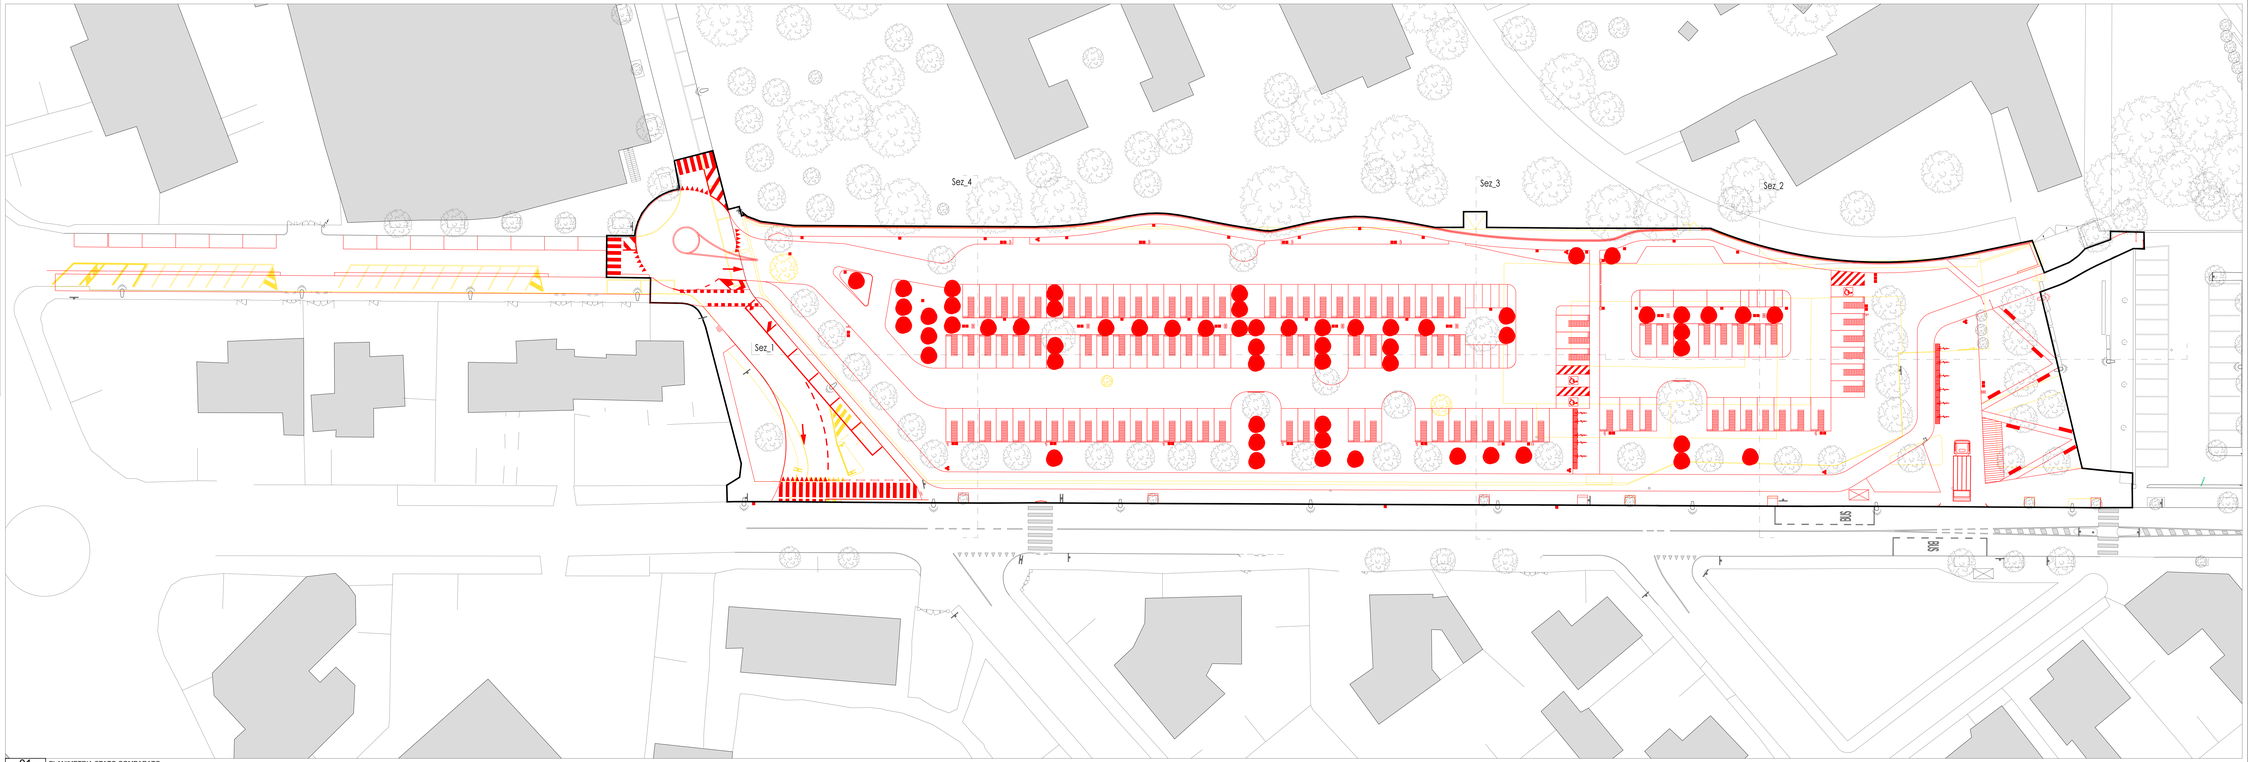

01 PLANIMETRIA STATO COMPARATO

scala 1:200