


STATO MODIFICATO

COMUNE DI FORLÌ

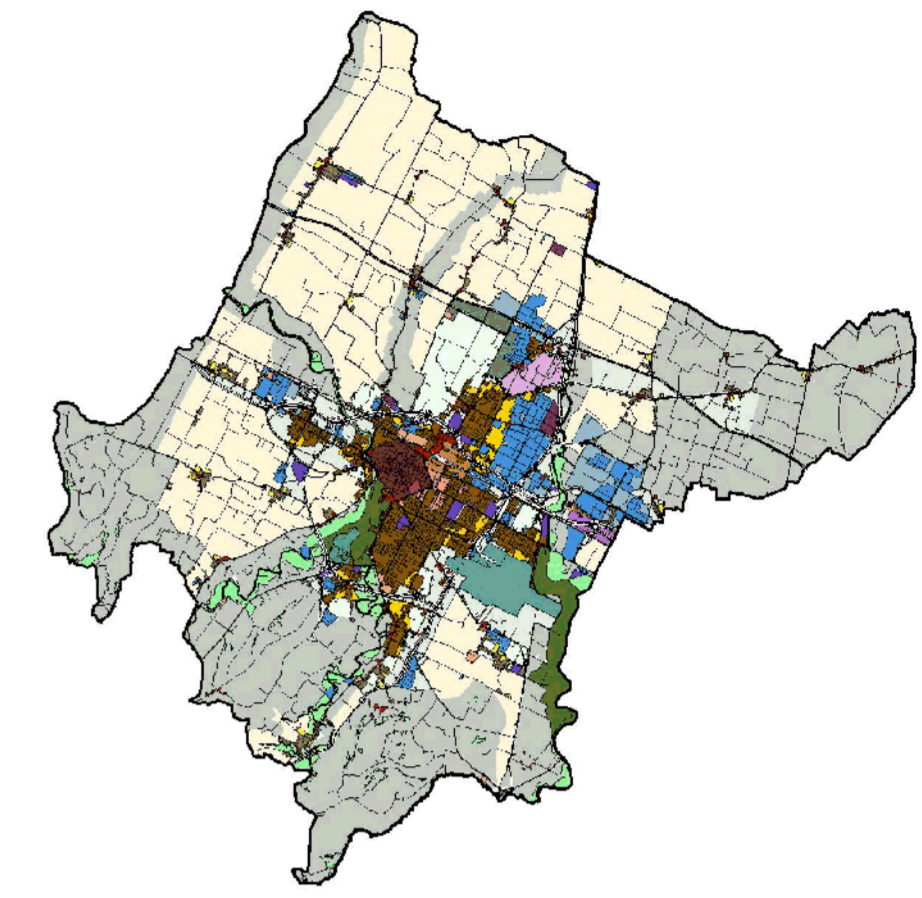

REGOLAMENTO URBANISTICO ED EDILIZIO


adeguamento ai sensi dell'articolo 43 comma 5 e successive modifiche L.R. 20/2000 del PRG/2003 redatto da OIKOS Ricerca S.r.l.

USI E TRASFORMAZIONI DEL TERRITORIO URBANIZZATO E RURALE

**VILLAGRAPPA
VILLAROVERE - QUATTRO** **P-26**

SCALA 1:5000

- | | | |
|--|--|---|
| <p>SINDACO
Roberto Balzani</p> <p>PIANIFICAZIONE URBANISTICA
PROGETTISTI
Mara Rubino (Coordinatrice)
Mirco Mianoli
Lorella Minocchieri
Antonio Randazzo
Giulia Sambenedetto
Antonella Simoncelli
Valerio Zoli</p> <p>COLLABORATORE
Filippo Savini</p> | <p>SEGRETARIO GENERALE
Margherita Campidelli</p> <p>DIRIGENTE SERVIZIO PIANIFICAZIONE URBANISTICA E SVILUPPO ECONOMICO
Ercole Canevini</p> <p>RIQUALIFICAZIONE URBANA
PROGETTISTI
Stefano Bazzocchi
Chiara Alanasi Brilli
Mauro Baietta
Pasquale Ricciato</p> | <p>ASSESSORE
Paolo Rava</p> <p>GESTIONE TERRITORIO
Massimo Visari - Chiara Bernarini
Stefania Pardi</p> <p>SUPPORTO GIURIDICO
Eliasseta Piretti
Daniela Giulianini</p> <p>SITL
Paolo Manenti
Monica Gabbarini</p> <p>CONSULENZA ESTERNA VALSAT
Geosistema S.r.l.</p> |
|--|--|---|

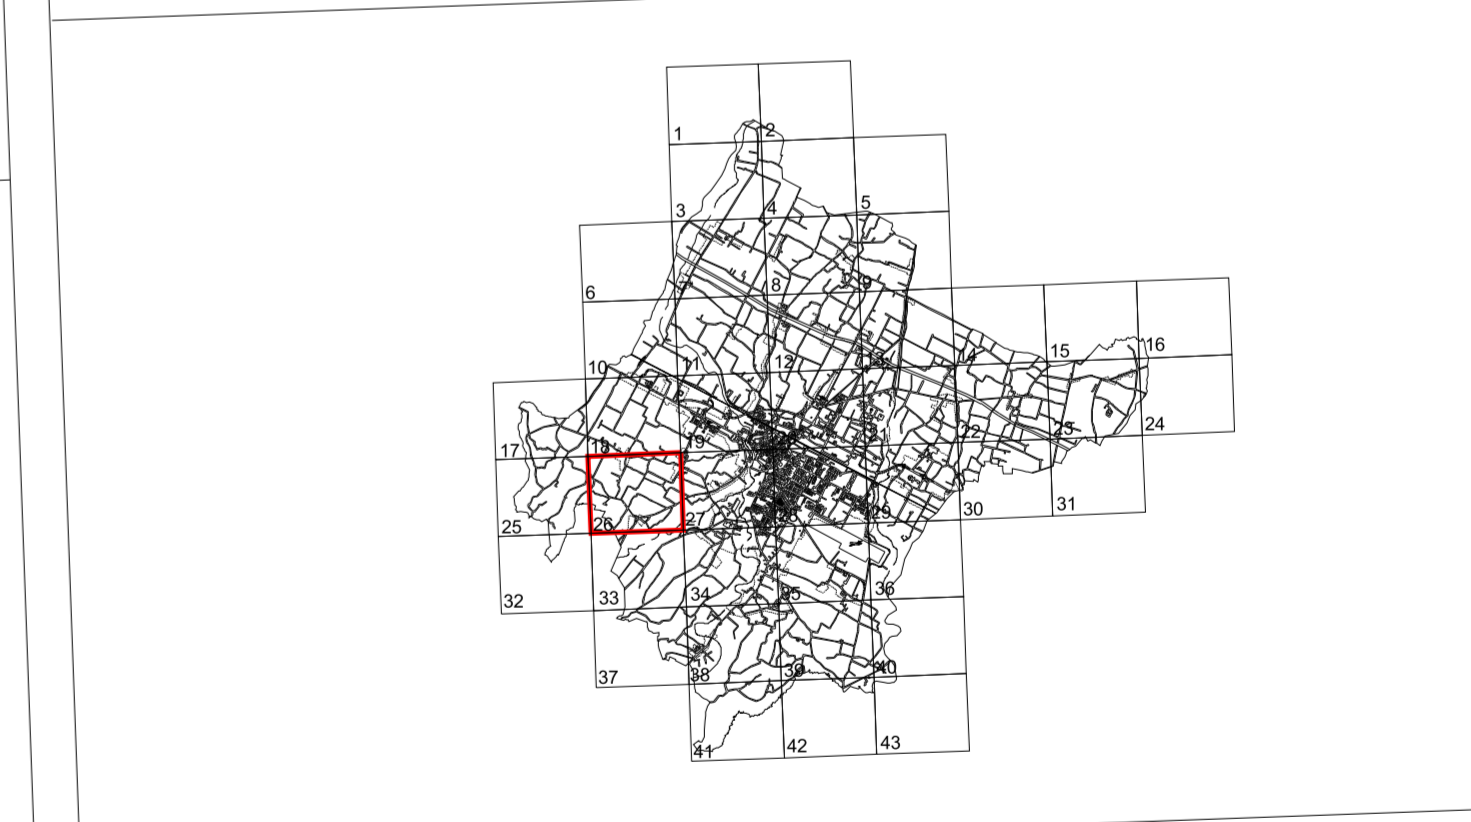

ADOZIONE		CONTRODEDUZIONE - APPROVAZIONE	
DELIBERA DI C.C.	DELIBERA DI C.C.	DELIBERA DI C.C.	DELIBERA DI C.C.
n°	del	n°	del
95	30/07/2013	70	08/04/2014
		Delibera di C.C. n. 136 del 07/10/2014	
		Delibera di C.C. n. 12 del 17/03/2015	
ASSENSO	CONF. SERVIZI CONCLUSIVA	APPROVAZIONE	
Delibera di C.C. n. 146 del 26/11/2013	Verbale conclusivo in data 16/12/2014	Delibera di C.C. n. 2 del 19/01/2016	
		CONTRODEDUZIONE - APPROVAZIONE	
		Delibera di C.C. n. 109 del 05/12/2017	
		Delibera di C.C. n. 93 del 08/11/2016	
ASSENSO	CONF. SERVIZI CONCLUSIVA	APPROVAZIONE	
Delibera di C.C. n. 133 del 23/09/2014	Verbale conclusivo in data 18/5/2016	Delibera di C.C. n. 110 del 05/12/2017	
Delibera di C.C. n. 54 del 05/07/2017	Verbale conclusivo in data 16/01/2018	Delibera di C.C. n. 22 del 10/04/2018	
		CONTRODEDUZIONE - APPROVAZIONE	
		Delibera di C.C. n. 136 del 29/12/2020	
		Delibera di C.C. n. 53 del 29/06/2020	
		Delibera di C.C. n. 58 del 07/06/2021	