




STATO MODIFICATO
COMUNE DI FORLÌ

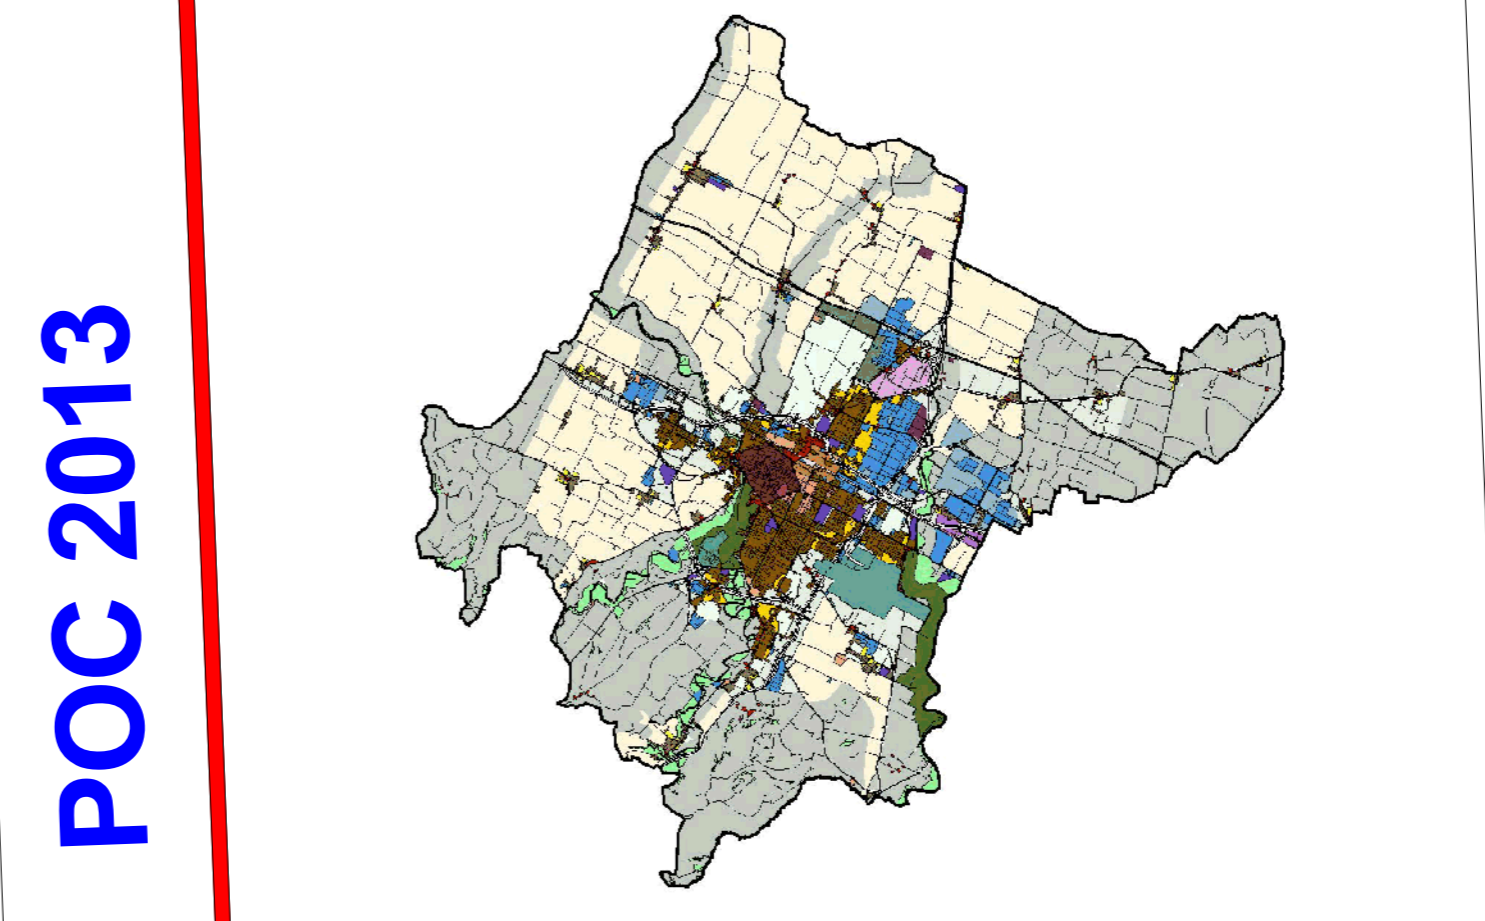


PIANO OPERATIVO COMUNALE
 adeguamento ai sensi dell'articolo 43 comma 5 e successive modifiche L.R. 20/2000
 del PRG/2003 redatto da OKOS Ricerche S.r.l.

**USI E TRASFORMAZIONI DEL TERRITORIO
 URBANIZZATO E URBANIZZABILE**

SCALA 1:5000
**RONCO - VILLA SELVA
 SAN LEONARDO P-29**

SINDACO Roberto Bellani	SEGRETARIO GENERALE Margherita Campitelli	ASSESSORE Paolo Ravà
DIRIGENTE SERVIZIO PIANIFICAZIONE URBANISTICA E SVILUPPO ECONOMICO Erode Caronini	PROGETTISTI Mara Babino (Coordinatrice) Mico Mandoli Lorena Mancini Antonio Mancini Giovanna Santambrogio Antonella Simonelli Valerio Zoli	GESTIONE TERRITORIO Massimo Visani - Chiara Bernabini Sabina Piroli SUPPORTO GIURIDICO Eliabeta Profiti Daniela Galvani STL Flora Masini Marta Galbani CONSULENZA ESTERNA VALSAT Geosistema S.r.l.
COLLABORATORE Filippo Savio	ROGALIFICAZIONE URBANISTICA PROGETTISTI Stefano Bazzocchi Chiara Alessi Bini Maurizio Baretta Pasquale Riccio	

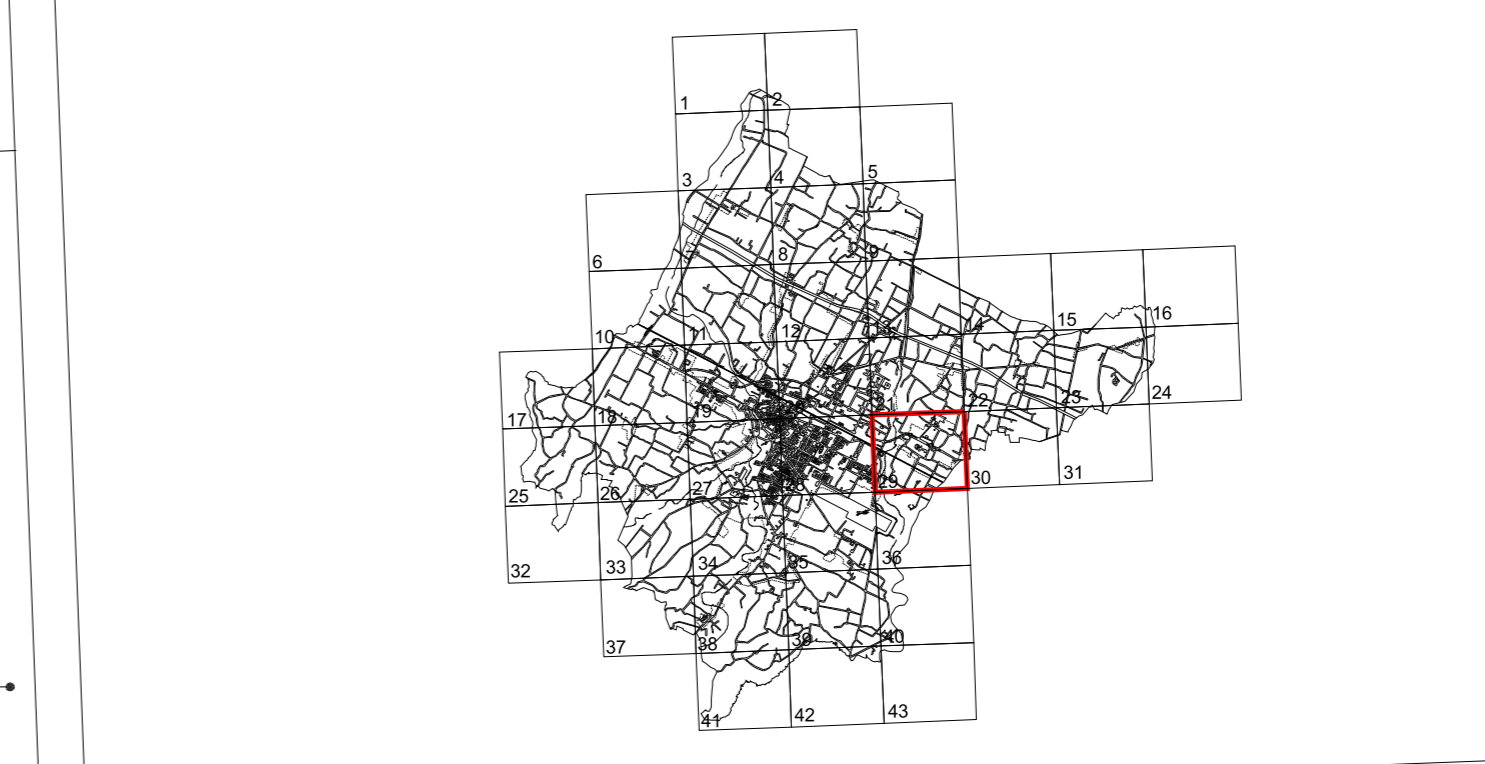

ADOZIONE		CONTRODEDUZIONE - APPROVAZIONE	
DELIBERA DI C.C.	del	DELIBERA DI C.C.	del
n° 95	30/07/2013	n° 70	08/04/2014
Delibera di C.C. n. 70 del 08/04/2014		Delibera di C.C. n. 12 del 17/03/2015	
Delibera di C.C. n. 93 del 08/11/2016		Delibera di C.C. n. 109 del 09/12/2017	
ASSENSO	CONF. SERVIZI CONCLUSIVA	APPROVAZIONE	
Delibera di C.C. n. 84 del 12/07/2016	Verbale conclusivo in data 09/09/2017	Delibera di C.C. n. 89 del 10/10/2017	
Delibera di C.C. n. 109 del 19/12/2016		Delibera di C.C. n. 122 del 19/12/2017	
Delibera di C.C. n. 92 del 31/07/2017		Delibera di C.C. n. 48 del 31/07/2018	
ASSENSO	CONFERENZA SERVIZI CONCLUSIVA	CONTRODEDUZIONE - APPROVAZIONE	
Delibera di C.C. n. 84 del 27/11/2016	Verbale conclusivo del 02/07/2019	Delibera di C.C. n. 82 del 16/09/2019	
Verbale conclusivo del 02/09/2020 P.G. 71/02/2020		Delibera di C.C. n. 96 del 12/10/2020	
Delibera di C.C. n. 24 del 06/04/2020		Delibera di C.C. n. 136 del 29/12/2020	
Verbale conclusivo del 22/07/2021 P.G. 90/06/2021		Delibera di C.C. n. 11 del 01/02/2021	
		Delibera di C.C. n. 109 del 11/10/2021	
		Delibera di C.C. n. 22 del 28/04/2022	