




STATO MODIFICATO

**COMUNE DI FORLÌ**

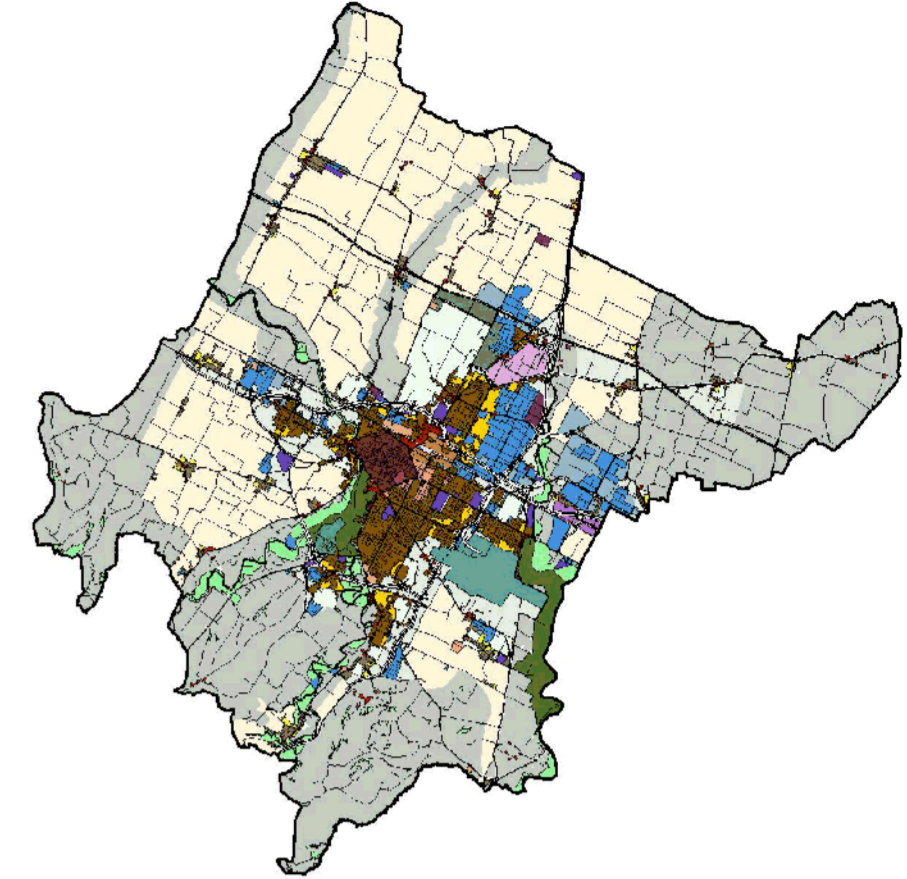

**REGOLAMENTO URBANISTICO ED EDILIZIO**

adeguamento ai sensi dell'articolo 43 comma 5 e successive modifiche L.R. 20/2000 del PRG/2003 redatto da OIKOS Ricerche S.r.l.


**USI E TRASFORMAZIONI DEL TERRITORIO URBANIZZATO E RURALE**

**RONCO - VILLA SELVA SAN LEONARDO**

**P-29**

SCALA 1:5000

- |   |   |  |
|---|---|--|
| <p><b>SINDACO</b><br/>Roberto Balzani</p> <p><b>PIANIFICAZIONE URBANISTICA</b><br/>PROGETTISTI<br/>Mara Rubino (Coordinatrice)<br/>Mirco Mianardi<br/>Lorella Minoccheri<br/>Antonio Randazzo<br/>Giosè Sambenedetto<br/>Antonella Simoncelli<br/>Valerio Zoli<br/>COLLABORATORE<br/>Filippo Savini</p> | <p><b>SECRETARIO GENERALE</b><br/>Margherita Campidelli</p> <p><b>DIRIGENTE SERVIZIO PIANIFICAZIONE URBANISTICA E SVILUPPO ECONOMICO</b><br/>Ercole Carestrini</p> <p><b>RIGUALIFICAZIONE URBANA</b><br/>PROGETTISTI<br/>Stefano Bazzocchi<br/>Chiara Anzani Brilli<br/>Maurizio Baetta<br/>Pasquale Ricciato</p> | <p><b>ASSESSORE</b><br/>Paolo Rava</p> <p><b>GESTIONE TERRITORIO</b><br/>Massimo Visani - Chiara Bernatini<br/>Stefania Ponsi</p> <p><b>SUPPORTO GIURIDICO</b><br/>Elisabetta Protti<br/>Daniela Giulianini</p> <p><b>SITL</b><br/>Paolo Manfredi<br/>Monica Gabbarini</p> <p><b>CONSULENZA ESTERNA VALSAT</b><br/>Geosistema S.r.l.</p> |
|---|---|--|

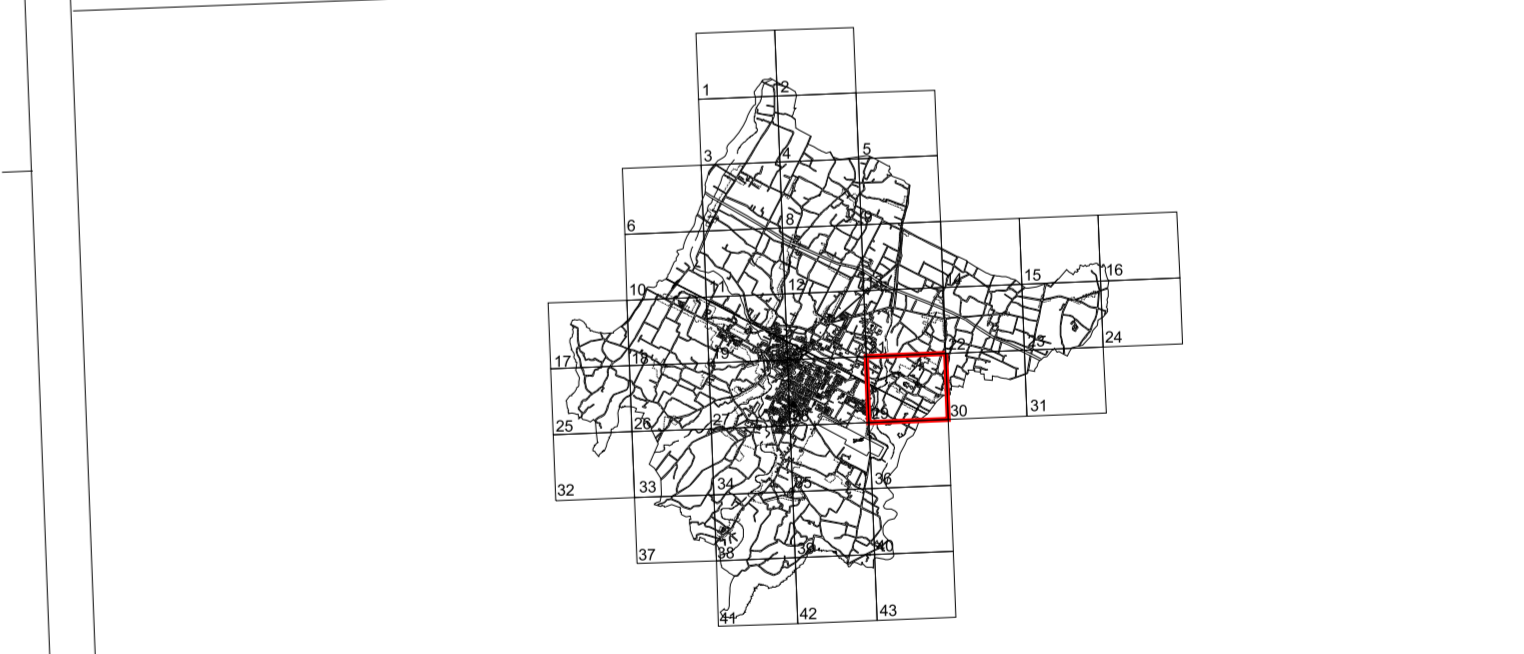

ADOZIONE	CONTRODEDUZIONE - APPROVAZIONE
DELIBERA DI C.C.	DELIBERA DI C.C.
del 30/07/2013	n° 70 del 08/04/2014
Delibera di C.C. n. 70 del 08/04/2014	Delibera di C.C. n. 136 del 07/10/2014
n° Delibera di C.C. n. 93 del 08/11/2016	Delibera di C.C. n. 12 del 17/03/2015
95 <b>ASSENSO</b>	Delibera di C.C. n. 109 del 05/12/2017
Delibera di C.C. n. 99 del 22/11/2016	Delibera di C.C. n. 85 del 26/09/2017
Delibera di C.C. n. 64 del 12/07/2016	Delibera di C.C. n. 89 del 10/10/2017
Delibera di C.C. n. 109 del 13/12/2016	Delibera di C.C. n. 122 del 19/12/2017
Delibera di C.C. n. 72 del 31/07/2017	Delibera di C.C. n. 48 del 31/07/2018
<b>ASSENSO</b>	<b>CONFERENZA SERVIZI CONCLUSIVA</b>
Delibera di C.C. n. 84 del 27/11/2018	Verbale conclusivo del 02/07/2019
<b>ADOZIONE</b>	<b>CONTRODEDUZIONE - APPROVAZIONE</b>
Delibera di C.C. n. 24 del 06/04/2020	Delibera di C.C. n. 136 del 29/12/2020
Delibera di C.C. n. 53 del 29/06/2020	Delibera di C.C. n. 11 del 01/02/2021
Verbale conclusivo del 22/07/2021 P.G. 80056/2021	Delibera di C.C. n. 58 del 07/06/2021
Verbale conclusivo del 27/01/2016 P.G. 17109/2016	Delibera di C.C. n. 109 del 11/10/2021
	Delibera di C.C. n. 22 del 28/04/2022