




POC 2013

STATO MODIFICATO



COMUNE DI FORLÌ

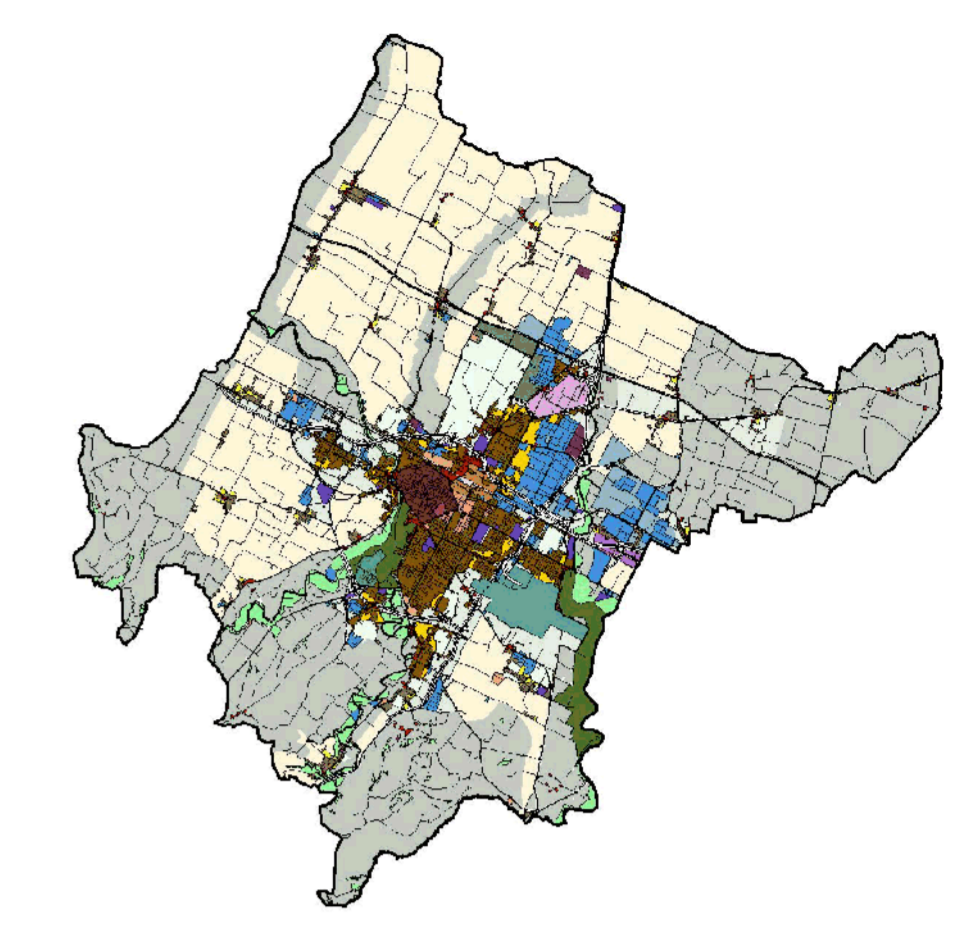

PIANO OPERATIVO COMUNALE

adeguamento ai sensi dell'articolo 43 comma 5 e successive modifiche L.R. 20/2000 del PRG/2003 redatto da OIKOS Ricerche S.r.l.


USI E TRASFORMAZIONI DEL TERRITORIO URBANIZZATO E URBANIZZABILE

**RONCO - VILLA SELVA
SAN LEONARDO**

P-29

SCALA 1:5000

SINDACO Roberto Baltani	SEGRETARIO GENERALE Margherita Campidoli	ASSESSORE Paolo Rava
PIANIFICAZIONE URBANISTICA PROGETTISTI Mara Rubino (Coordinatrice) Miro Milandri Lorella Mincoccheri Antonio Randazzo Giulia Sambenedetto Antonella Simoncelli Valerio Zilli COLLABORATORE Filippo Savini	DIRIGENTE SERVIZIO PIANIFICAZIONE URBANISTICA E SVILUPPO ECONOMICO Ercolo Carastini	GESTIONE TERRITORIO Massimo Visani - Chiara Bernabini Stefania Pomi SUPPORTO GIURIDICO Esteria Pirotti Daniela Giulianini SITL Paolo Maestri Monica Galbani CONSULENZA ESTERNA VALSAT Geosistema S.r.l.

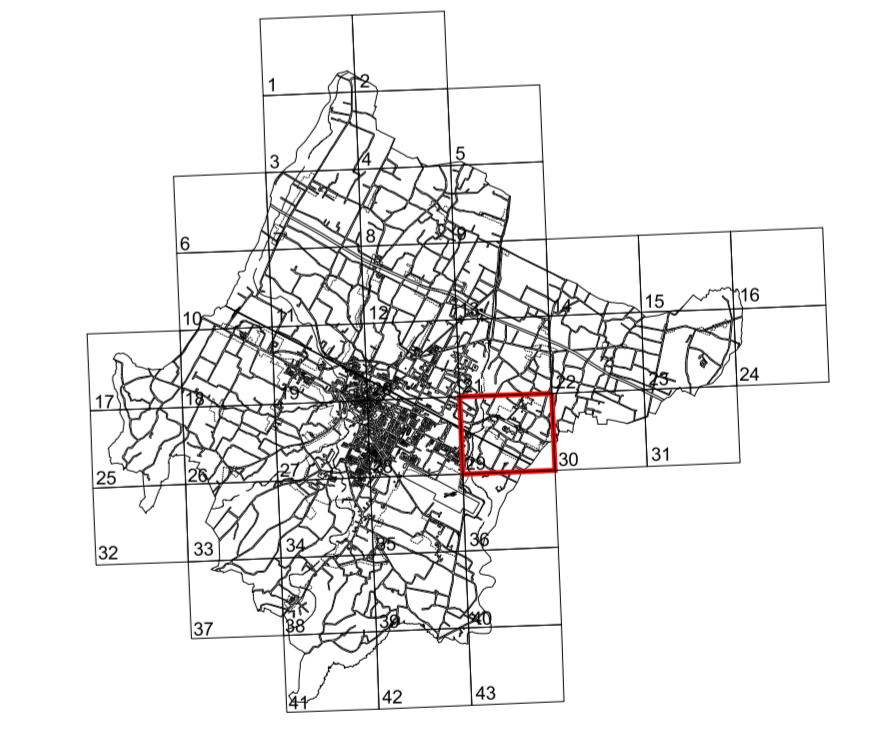

ADOZIONE		CONTRODEDUZIONE - APPROVAZIONE	
DELIBERA DI C.C.	DELIBERA DI C.C.	DELIBERA DI C.C.	DELIBERA DI C.C.
n° del	n° del	n° del	n° del
95 del 30/07/2013	70 del 08/04/2014	70 del 08/04/2014	12 del 17/03/2015
Delibera di C.C. n. 70 del 08/04/2014	Delibera di C.C. n. 109 del 05/12/2017	Delibera di C.C. n. 109 del 05/12/2017	Delibera di C.C. n. 109 del 05/12/2017
Delibera di C.C. n. 93 del 08/11/2016	Delibera di C.C. n. 122 del 19/12/2017	Delibera di C.C. n. 122 del 19/12/2017	Delibera di C.C. n. 48 del 31/07/2018
ASSENSO	CONF. SERVIZI CONCLUSIVA	APPROVAZIONE	
Delibera di C.C. n. 64 del 12/07/2016	Verbale conclusivo in data 08/09/2017	Delibera di C.C. n. 89 del 10/10/2017	
Delibera di C.C. n. 109 del 13/12/2016			
Delibera di C.C. n. 72 del 31/07/2017			
ASSENSO	CONFERENZA SERVIZI CONCLUSIVA	CONTRODEDUZIONE - APPROVAZIONE	
Delibera di C.C. n. 84 del 27/11/2018	Verbale conclusivo del 02/07/2019	Delibera di C.C. n. 82 del 16/09/2019	
Verbale conclusivo del 02/09/2020 P.G. 71025/2020		Delibera di C.C. n. 86 del 12/10/2020	
Delibera di C.C. n. 24 del 06/04/2020		Delibera di C.C. n. 136 del 29/12/2020	
Verbale conclusivo del 22/07/2021 P.G. 80056/2021		Delibera di C.C. n. 11 del 01/02/2021	
		Delibera di C.C. n. 109 del 11/10/2021	
		Delibera di C.C. n. 22 del 28/04/2022	