


RUE

STATO MODIFICATO
COMUNE DI FORLÌ

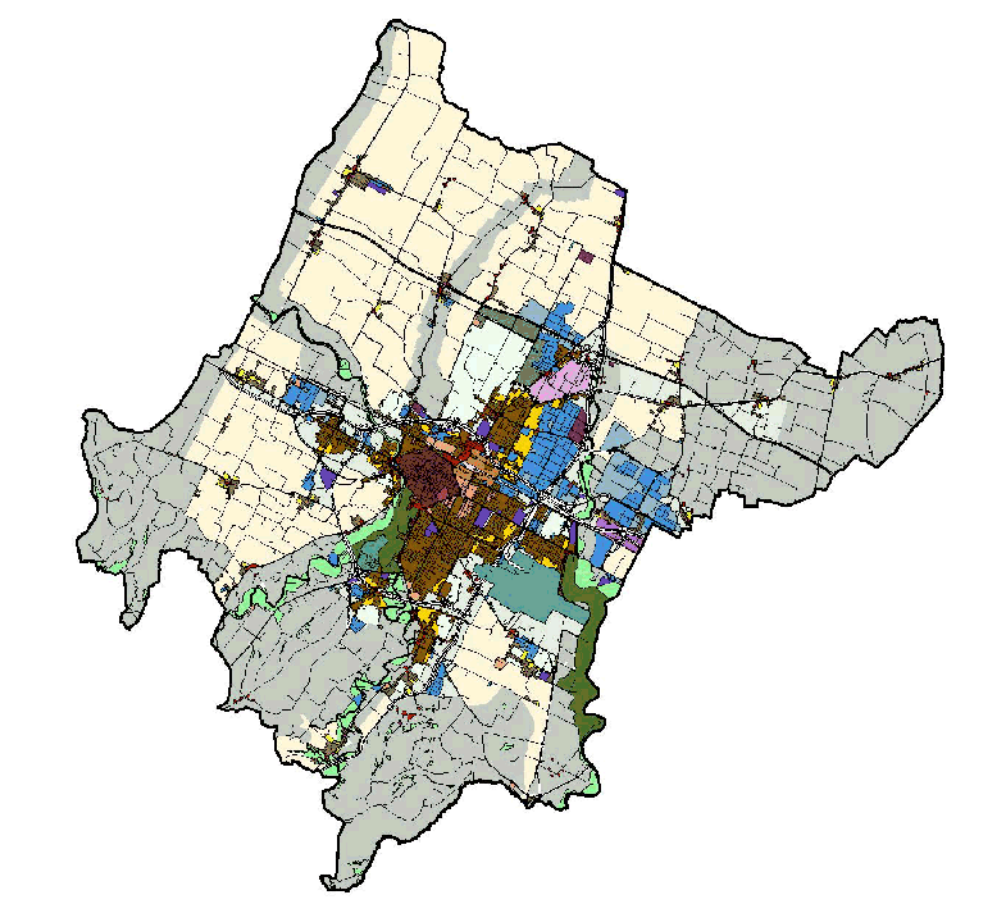

REGOLAMENTO URBANISTICO ED EDILIZIO

adeguamento ai sensi dell'articolo 43 comma 5 e successive modifiche L.R. 20/2000 del PRG/2003 redatto da OIKOS Ricerche S.r.l.


USI E TRASFORMAZIONI DEL TERRITORIO URBANIZZATO E RURALE

SCALA 1:5000

SAN LORENZO IN NOCETO COLLINA

P-38

- | | | |
|---|--|--|
| SINDACO
Roberto Balzani | SEGREARIO GENERALE
Margherita Campedelli | ASSESSORE
Paolo Rava |
| PIANIFICAZIONE URBANISTICA
PROGETTISTI
Mara Rubino (Coordinatrice)
Mino Milandri
Lorella Mincoccheri
Antonio Randazzo
Gioia Santamandato
Antonella Simonocelli
Valerio Zoli
COLLABORATORE
Filippo Savini | DIRIGENTE SERVIZIO PIANIFICAZIONE URBANISTICA E SVILUPPO ECONOMICO
Ercola Carabini | GESTIONE TERRITORIO
Massimo Visani - Chiara Bernabini
Stefania Poni
SUPPORTO GIURIDICO
Elisabetta Pirelli
Daniela Giuffanini
STL
Paolo Mastri
Monica Gabbarini
CONSULENZA ESTERNA VALSAT
Geosistema S.r.l. |

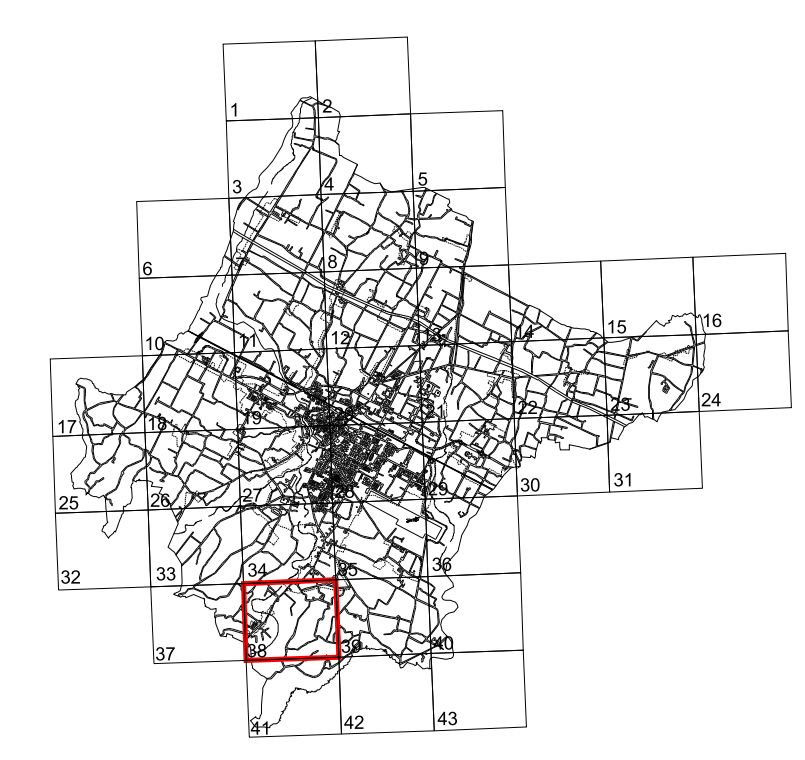

ADOZIONE		CONTRODEDUZIONE - APPROVAZIONE	
DELIBERA DI C.C.		DELIBERA DI C.C.	
n°	del	n°	del
95	30/07/2013	70	08/04/2014
2	13/01/2015	85	28/07/2015
Delibera di C.C. n. 93 del 08/11/2016		Delibera di C.C. n. 109 del 05/12/2017	
Delibera di C.C. n. 72 del 31/07/2017		Delibera di C.C. n. 48 del 31/05/2018	
Delibera di C.C. n. 53 del 29/06/2020		Delibera di C.C. n. 39 del 26/04/2021	
		Delibera di C.C. n. 58 del 07/06/2021	