



STATO MODIFICATO

COMUNE DI FORLÌ

REGOLAMENTO URBANISTICO ED EDILIZIO


adeguamento ai sensi dell'articolo 43 comma 5 e successive modifiche L.R. 20/2000 del PRG/2003 redatto da OIKOS Ricerche S.r.l.

USI E TRASFORMAZIONI DEL TERRITORIO URBANIZZATO E RURALE

SCALA 1:5000

VILLAFRANCA S. MARTINO IN VILLAFRANCA P 3/7

- | | | |
|---|---|---|
| <p>SINDACO
Roberto Balzani</p> <p>PIANIFICAZIONE URBANISTICA
PROGETTISTI
Mara Rubino (Coordinatrice)
Mirco Milardi
Lorella Minocchieri
Antonio Randazzo
Gioia Sambenedetto
Antonella Simoncelli
Valerio Zoli</p> <p>COLLABORATORE
Filippo Savini</p> | <p>SECRETARIO GENERALE
Margherita Campidelli</p> <p>DIRIGENTE SERVIZIO PIANIFICAZIONE URBANISTICA E SVILUPPO ECONOMICO
Erocle Carastini</p> <p>RIGUALIFICAZIONE URBANA
PROGETTISTI
Stefano Balzocchi
Chiara Atanasi Brilli
Maurizio Baetta
Pasquale Riccio</p> | <p>ASSESSORE
Paolo Rava</p> <p>GESTIONE TERRITORIO
Massimo Visari - Chiara Bernabini
Stefania Pardi</p> <p>SUPPORTO GIURIDICO
Eliabetta Perini
Daniela Guidarelli</p> <p>SITL
Paolo Maselli
Monica Giobertini</p> <p>CONSULENZA ESTERNA VALSAT
Geosistema S.r.l.</p> |
|---|---|---|

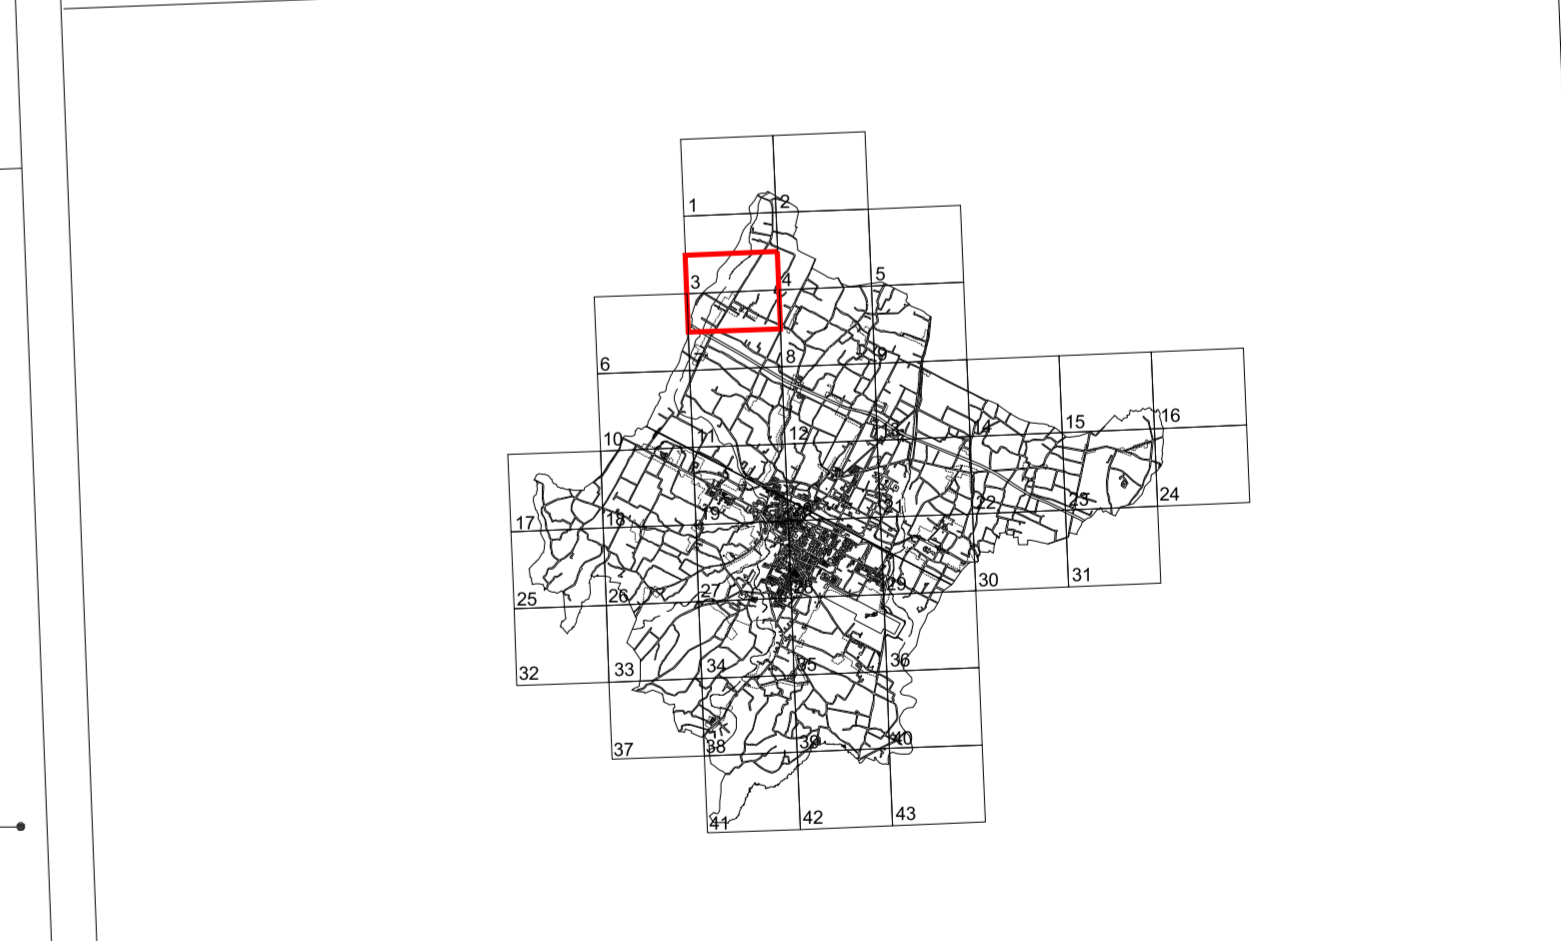

ADOZIONE		CONTRODEDUZIONE - APPROVAZIONE	
DELIBERA DI C.C.	del	DELIBERA DI C.C.	del
n° 95	30/07/2013	n° 70	08/04/2014
Delibera di C.C. n. 93 del 08/11/2016		Delibera di C.C. n. 109 del 05/12/2017	
		Delibera di C.C. n. 136 del 29/12/2020	
		Delibera di C.C. n. 39 del 26/04/2021	
Delibera di C.C. n. 53 del 29/06/2020		Delibera di C.C. n. 58 del 07/06/2021	