


STATO MODIFICATO

**COMUNE DI FORLÌ**

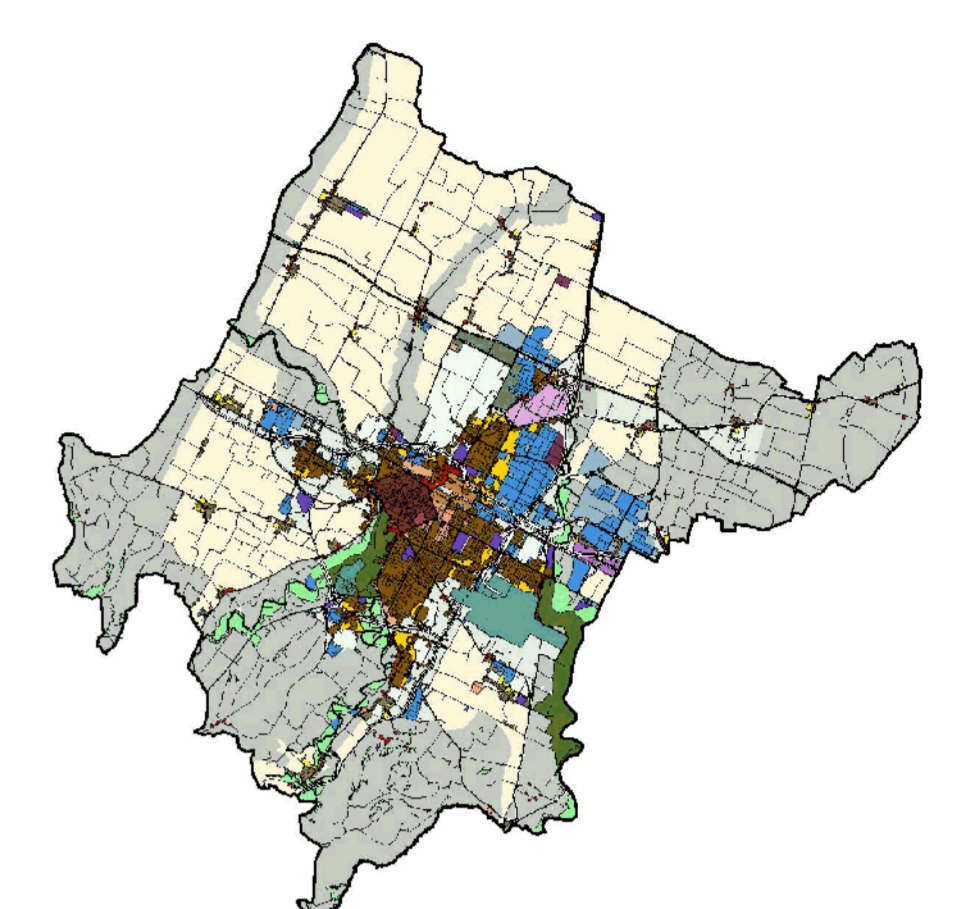


**REGOLAMENTO URBANISTICO ED EDILIZIO**

adeguamento ai sensi dell'articolo 43 comma 5 e successive modifiche L.R. 20/2000 del PRG/2003 redatto da CIKOS Ricerche S.r.l.

**USI E TRASFORMAZIONI DEL TERRITORIO URBANIZZATO E RURALE**

SCALA 1:5000 **DURAZZANINO** **P-9**

- |  |  |  |
|--|--|--|
| <p><b>SINDACO</b><br/>Roberto Baltani</p> <p><b>PIANIFICAZIONE URBANISTICA</b><br/>PROGETTISTI:<br/>Mara Rubino (Coordinatrice)<br/>Miro Milandri<br/>Lorella Minocchi<br/>Antonio Randazzo<br/>Claire Stanesi Billi<br/>Antonella Simoncelli<br/>Valerio Zoli<br/>COLLABORATORE:<br/>Filippo Savini</p> | <p><b>SECRETARIO GENERALE</b><br/>Margherita Campidelli</p> <p><b>DIRIGENTE SERVIZIO PIANIFICAZIONE URBANISTICA E SVILUPPO ECONOMICO</b><br/>Ercole Canestrini</p> <p><b>RIQUALIFICAZIONE URBANA</b><br/>PROGETTISTI:<br/>Stefano Bazocchi<br/>Claire Stanesi Billi<br/>Maurizio Baietta<br/>Pasquale Ricciato</p> | <p><b>ASSESSORE</b><br/>Paolo Rava</p> <p><b>GESTIONE TERRITORIO</b><br/>Massimo Visari - Chiara Bernabini<br/>Stefania Pardi</p> <p><b>SUPPORTO GIURIDICO</b><br/>Elisabetta Protti<br/>Daniela Giulianini<br/>SITL<br/>Paolo Maestri<br/>Monica Gabbarini<br/><b>CONSULENZA ESTERNA VALSAT</b><br/>Geosistema S.r.l.</p> |
|--|--|--|

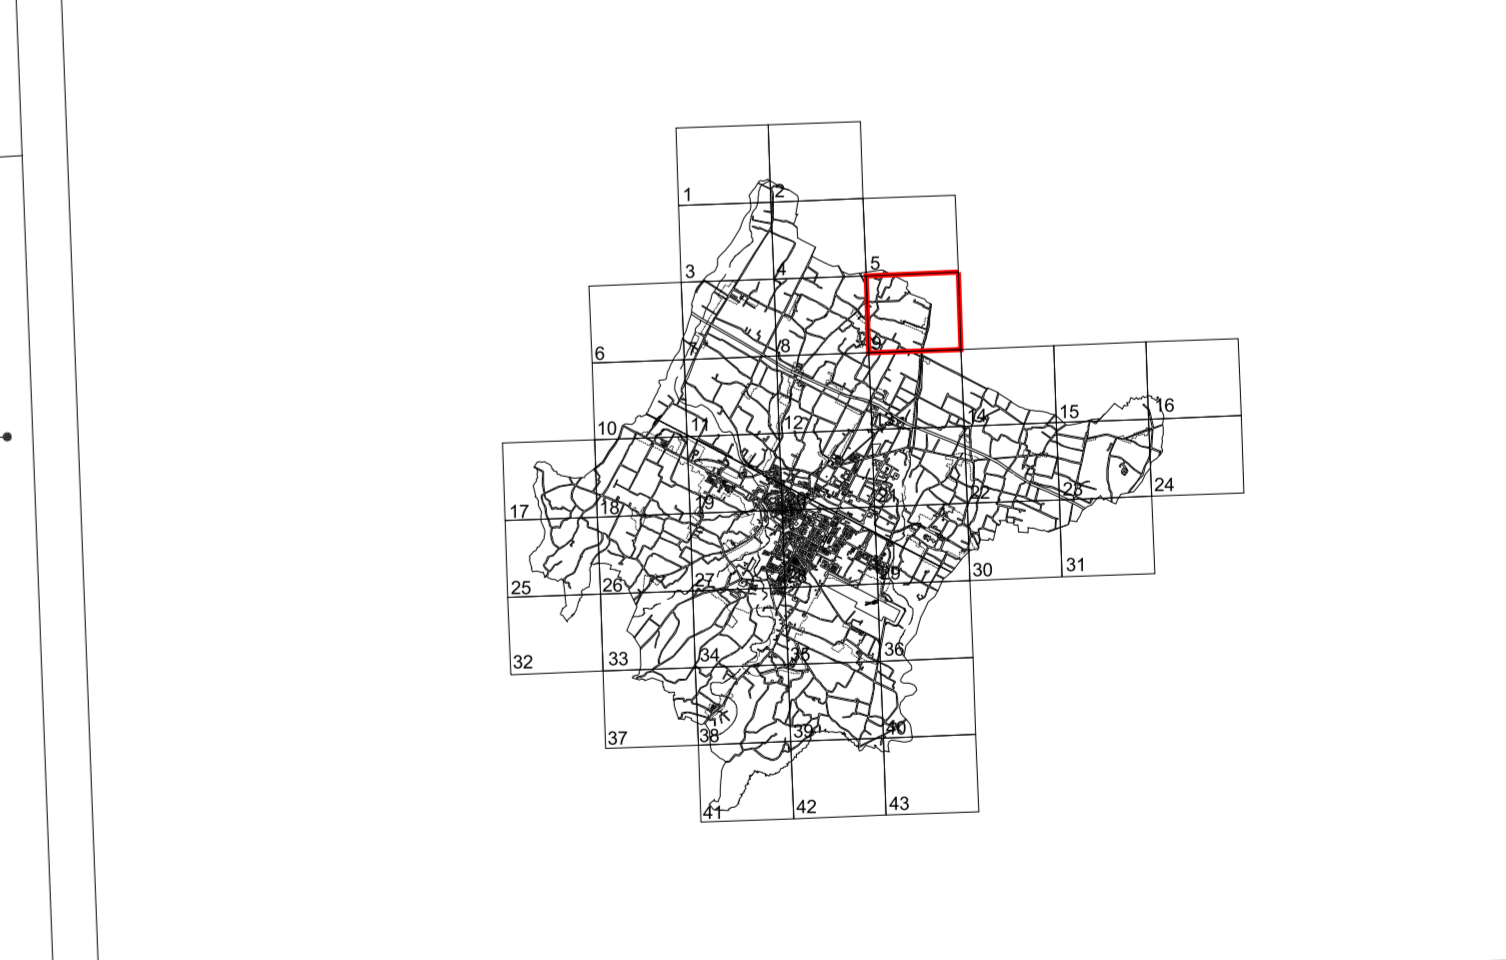

ADOZIONE		CONTRODEDUZIONE - APPROVAZIONE	
DELIBERA DI C.C.		DELIBERA DI C.C.	
n°	del	n°	del
95	30/07/2013	70	08/04/2014