


STATO MODIFICATO

# COMUNE DI FORLÌ

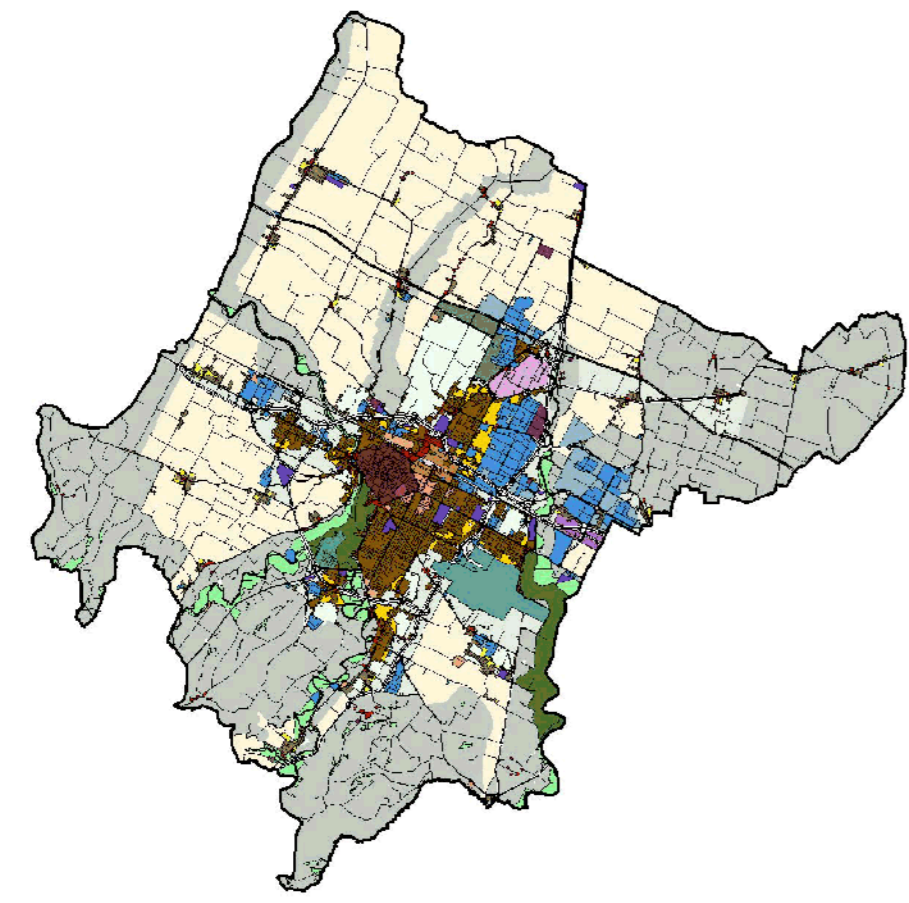

## PIANO OPERATIVO COMUNALE


adeguamento ai sensi dell'articolo 43 comma 5 e successive modifiche L.R. 20/2000 del PRG2003 redatto da CIGOS Ricerca S.r.l.

**SCHEDE DI ASSETTO URBANISTICO  
AMBITI DI RICOMPOSIZIONE E RIDISEGNO URBANO**


SCALA 1:2000

### VIA DELL'APPENNINO AT-14 (AC 7)

<b>SINDACO</b> Roberto Bazani	<b>SEGRETARIO GENERALE</b> Margherita Campiotti	<b>ASSESSORE</b> Paolo Rava
<b>DIRIGENTE SERVIZIO PIANIFICAZIONE URBANISTICA E SVILUPPO ECONOMICO</b> Enrico Casarini	<b>RIQUALIFICAZIONE URBANA</b> PROGETTISTI Stefano Rizzocchi Chiara Alessi Belli Marcello Bassetto Pasquale Riccio	<b>GESTIONE TERRITORIO</b> Massimo Viani - Chiara Bernabini Stefano Pardi <b>SUPPORTO GIURIDICO</b> Esterita Pizzi Domenico Occhini <b>BITL</b> Paola Maselli Monica Gabbiani <b>CONSULENZA ESTERNA VALSAT</b> Giacca Sella S.r.l.

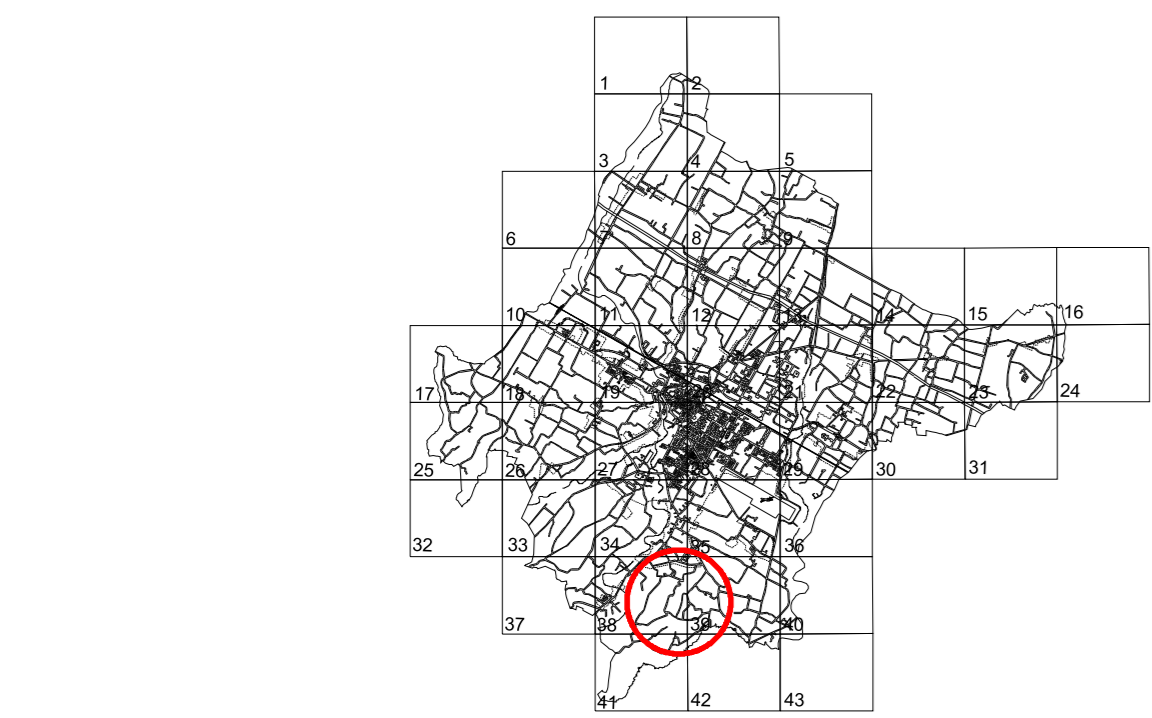

ADOZIONE		CONTRODEDUZIONE - APPROVAZIONE	
DELIBERA DI C.C.	DELIBERA DI C.C.	DELIBERA DI C.C.	DELIBERA DI C.C.
n. 95	30/07/2013	n. 70	08/04/2014
<b>PARERE DI COMPATIBILITÀ URBANISTICA</b>	<b>CONFERENZA DEI SERVIZI CONCLUSIVA</b>	<b>PROVVEDITORATO INTERREGIONALE OOPP</b>	<b>DECRETO</b>
Delibera di C.C. n. 4 del 30/01/2020	Verbale conclusivo in data 10/02/2020	Provveditorato Interregionale OOPP	Decreto n. 8448 del 20/05/2020

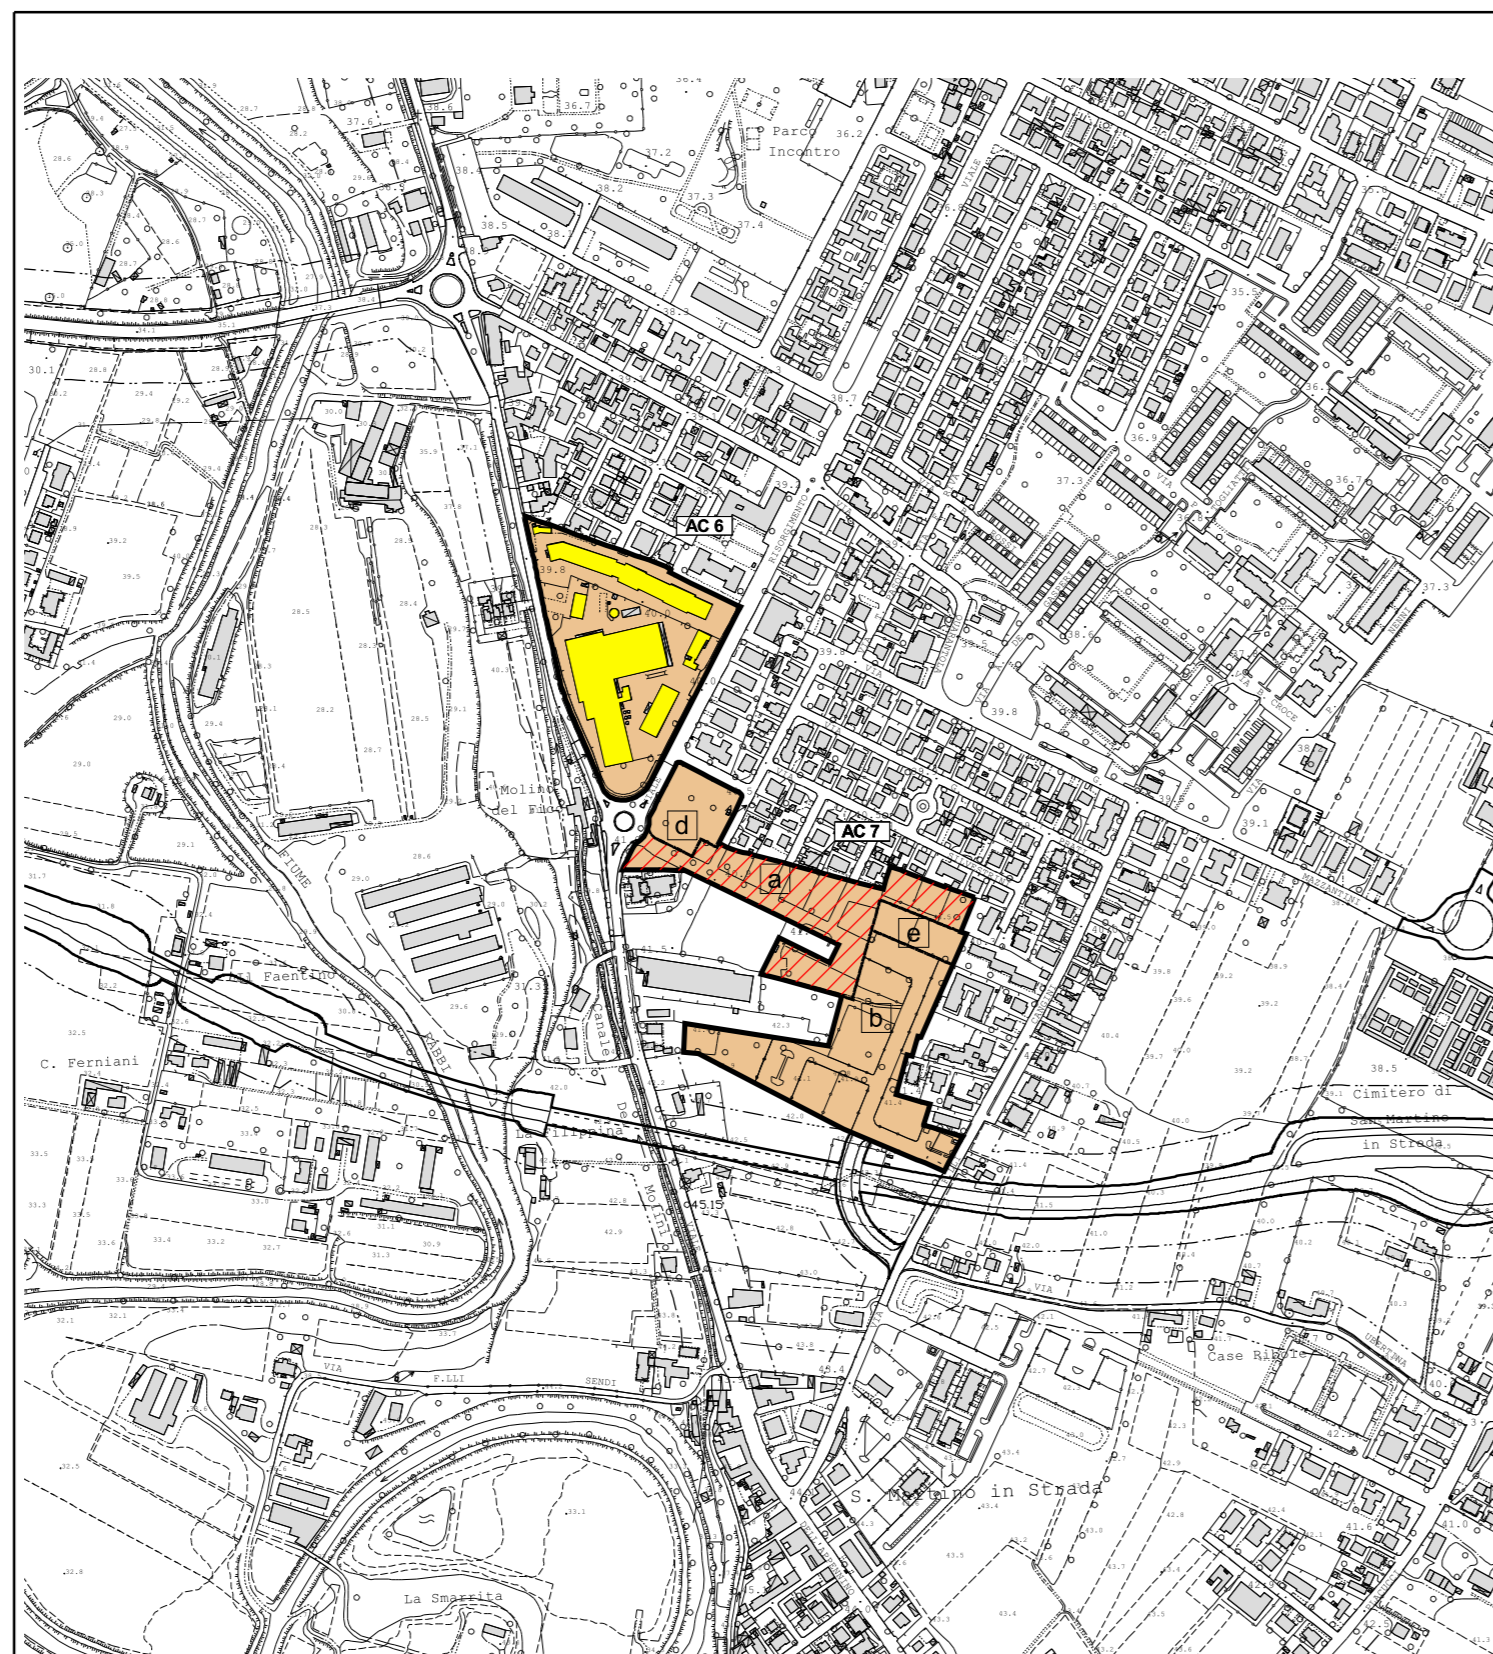

**INDICAZIONI DEL PRG SULLO STATO DI FATTO - Scala 1:5000 - (P 34)**

- EDIFICI DI INTERESSE STORICO, ARCHITETTONICO, AMBIENTALE DA CONSERVARE ATTRAVERSO INTERVENTI DI RECUPERO
- EDIFICI DA CONSERVARE O SOSTITUIRE
- EDIFICI DA DEMOLIRE

