


STATO MODIFICATO

COMUNE DI FORLÌ

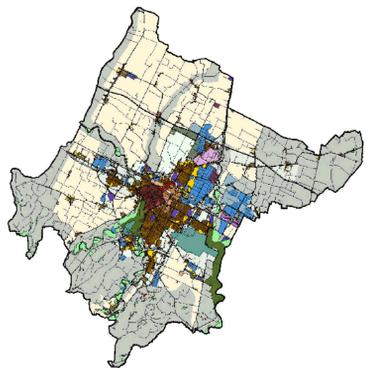

PIANO OPERATIVO COMUNALE

adeguamento ai sensi dell'articolo 43 comma 5 e successive modifiche L.R. 20/2000 del PRG/2003 redatto da OIKOS Ricerche S.r.l.

USI E TRASFORMAZIONI DEL TERRITORIO URBANIZZATO E URBANIZZABILE


POC 2013

SCALA 1:5000

SAN MARTINO IN STRADA VECCHIAZZANO

P-34

- | | | |
|--|--|--|
| <p>SINDACO
Roberto Balzani</p> <p>PIANIFICAZIONE URBANISTICA
PROGETTISTI
Mara Rubino (Coordinatrice)
Mino Mandi
Lorella Minoccheri
Antonio Randazzo
Gioia Sambenedetto
Antonella Simonetti
Valerio Zoli
COLLABORATORE
Filippo Savini</p> | <p>SECRETARIO GENERALE
Margherita Carrarelli</p> <p>DIRIGENTE SERVIZIO PIANIFICAZIONE URBANISTICA E SVILUPPO ECONOMICO
Ercola Castelletti</p> <p>RISQUALIFICAZIONE URBANA
PROGETTISTI
Stefano Bazzocchi
Chiara Atanasi Brilli
Maurizio Basella
Pasquale Roccato</p> | <p>ASSESSORE
Paolo Rava</p> <p>GESTIONE TERRITORIO
Massimo Visani - Chiara Bernabini
Stefania Pardi
SUPPORTO GIURIDICO
Elisabetta Pirrotti
Daniela Giulianini
SITL
Paolo Mastini
Monica Gabbani
CONSULENZA ESTERNA VALSAT
Geosistema S.r.l.</p> |
|--|--|--|

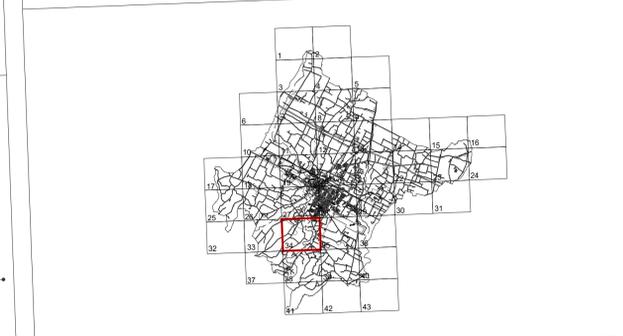

ADOZIONE		CONTRODEDUZIONE - APPROVAZIONE	
DELIBERA DI C.C.		DELIBERA DI C.C.	
n°	del	n°	del
95	30/07/2013	70	08/04/2014
		Delibera di C.C. n. 136 del 07/10/2014	
		Delibera di C.C. n. 12 del 17/03/2015	
		Delibera di C.C. n. 109 del 05/12/2017	
		Delibera di C.C. n. 122 del 19/12/2017	
		Delibera di C.C. n. 48 del 31/07/2018	
Parere di compatibilità urbanistica		Decreto Conferenza dei servizi conclusiva Provveditorato Interregionale OOPP	
Delibera di C.C. n. 4 del 30/11/2020		Decreto n. 8446 del 20/05/2020	
ADOZIONE		CONTRODEDUZIONE - APPROVAZIONE	
		Delibera di C.C. n. 136 del 29/12/2020	
		Delibera di C.C. n. 39 del 26/04/2021	