


STATO MODIFICATO

COMUNE DI FORLÌ

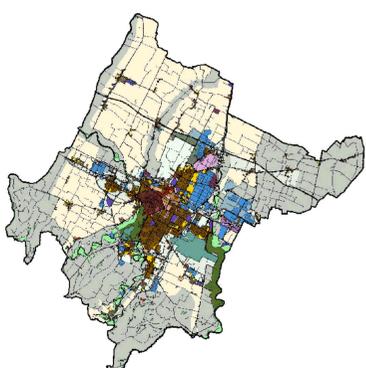

REGOLAMENTO URBANISTICO ED EDILIZIO

adeguamento ai sensi dell'articolo 43 comma 5 e successive modifiche L.R. 20/2000 del PRG/2003 redatto da OIKOS Ricerche S.r.l.


USI E TRASFORMAZIONI DEL TERRITORIO URBANIZZATO E RURALE

SCALA 1:5000

SAN MARTINO IN STRADA VECCHIAZZANO

P-34

- | | | |
|--|--|---|
| <p>SINDACO
Roberto Baltani</p> <p>PIANIFICAZIONE URBANISTICA PROGETTISTI
Mara Rubino (Coordinatrice)
Mirco Milandri
Lorella Miroccheri
Antonio Randazzo
Gaia Sambenedetto
Antonella Simoncelli
Valerio Zoli</p> <p>COLLABORATORE
Filippo Savini</p> | <p>SECRETARIO GENERALE
Margherita Campidelli</p> <p>DIRIGENTE SERVIZIO PIANIFICAZIONE URBANISTICA E SVILUPPO ECONOMICO
Ercola Caserini</p> <p>RIQUALIFICAZIONE URBANA PROGETTISTI
Stefano Bazzocchi
Chiara Alzani Strili
Maurizio Basetta
Pasquale Ricciolo</p> | <p>ASSESSORE
Paolo Rava</p> <p>GESTIONE TERRITORIO
Massimo Visani - Chiara Bernabini
Stefania Pionti</p> <p>SUPPORTO GIURIDICO
Elisabetta Protti
Daniela Giulianini</p> <p>STL
Paolo Manenti
Monica Gabbarini</p> <p>CONSULENZA ESTERNA VALSAT
Geosistema S.r.l.</p> |
|--|--|---|

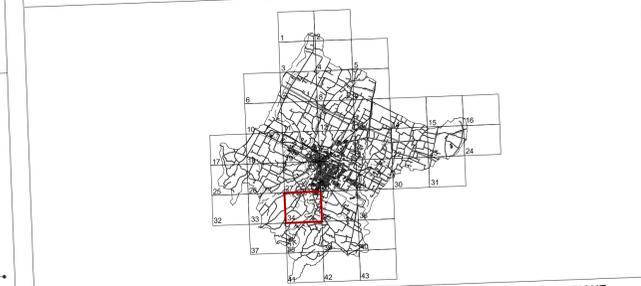

ADOZIONE		CONTRODEDUZIONE - APPROVAZIONE	
DELIBERA DI C.C.	del	DELIBERA DI C.C.	del
n° 95	30/07/2013	n° 70	08/04/2014
ASSENSO		CONTRODEDUZ. - APPROVAZIONE	
Delibera di C.C. n. 136 del 18/12/2012		Delibera di C.C. n. 127 del 05/09/2014	
ADOZIONE		CONTRODEDUZIONE - APPROVAZIONE	
Delibera di C.C. n. 2 del 13/01/2015		Delibera di C.C. n. 136 del 07/10/2014	
Delibera di C.C. n. 93 del 08/11/2016		Delibera di C.C. n. 12 del 17/03/2015	
Delibera di C.C. n. 109 del 13/12/2016		Delibera di C.C. n. 85 del 26/07/2015	
Delibera di C.C. n. 72 del 31/07/2017		Delibera di C.C. n. 109 del 05/12/2017	
Parere di compatibilità urbanistica		Delibera di C.C. n. 122 del 19/12/2017	
Delibera di C.C. n. 4 del 30/01/2020		Delibera di C.C. n. 48 del 31/07/2018	
ADOZIONE		CONTRODEDUZIONE - APPROVAZIONE	
Delibera di C.C. n. 53 del 29/06/2020		Proveditorato interregionale OOPP Decreto	
		Decreto n. 8446 del 20/05/2020	
		CONTRODEDUZIONE - APPROVAZIONE	
		Delibera di C.C. n. 136 del 29/12/2020	
		Delibera di C.C. n. 39 del 26/04/2021	
		Delibera di C.C. n. 58 del 07/06/2021	