

STATO MODIFICATO

COMUNE DI FORLÌ

REGOLAMENTO URBANISTICO ED EDILIZIO


adeguamento ai sensi dell'articolo 43 comma 5 e successive modifiche L.R. 20/2000 del PRG/2003 redatto da OIKOS Ricerche S.r.l.

USI E TRASFORMAZIONI DEL TERRITORIO URBANIZZATO E RURALE

RONCADELLO MALMISSOLE - S.GIORGIO **P-12/20 stralcio**

SCALA 1:5000

- | | | |
|--|--|---|
| <p>SINDACO
Roberto Balzani</p> <p>PIANIFICAZIONE URBANISTICA
PROGETTISTI
Mara Rubino (Coordinatrice)
Mirco Mianardi
Lorella Minocchiaro
Antonio Randazzo
Gioia Sambeneddetti
Antonella Simonetti
Valerio Zoli</p> <p>COLLABORATORE
Filippo Savini</p> | <p>SEGRETARIO GENERALE
Margherita Campitelli</p> <p>DIRIGENTE SERVIZIO PIANIFICAZIONE URBANISTICA E SVILUPPO ECONOMICO
Ercola Castellini</p> <p>RIFIABILITAZIONE URBANA
PROGETTISTI
Stefano Bazocchi
Chiara Atanasi Brilli
Maurizio Battista
Pasquale Riciato</p> | <p>ASSESSORE
Paolo Rava</p> <p>GESTIONE TERRITORIO
Massimo Visani - Chiara Bernabini
Stefania Poggi</p> <p>SUPPORTO GIURIDICO
Eliassetta Piroli
Daniela Giulianini</p> <p>SITL
Paolo Maselli
Monica Gabbarini</p> <p>CONSULENZA ESTERNA VALSAT
Geosistema S.r.l.</p> |
|--|--|---|

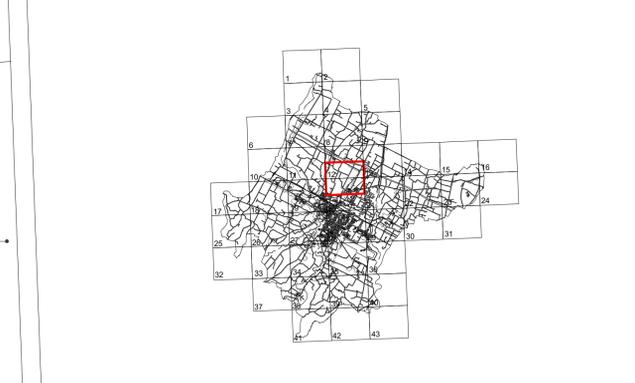

ADOZIONE		CONTRODEDUZIONE - APPROVAZIONE	
DELIBERA DI C.C.	del	DELIBERA DI C.C.	del
n° 95	30/07/2013	n° 70	08/04/2014
		Delibera di C.C. n. 136 del 07/10/2014	
		Delibera di C.C. n. 12 del 17/03/2015	
		Delibera di C.C. n. 109 del 05/12/2017	
		Delibera di C.C. n. 122 del 19/12/2017	
		Delibera di C.C. n. 136 del 29/12/2020	
		Delibera di C.C. n. 58 del 07/06/2021	
		Delibera di C.C. n. 96 del 27/11/2023	
		Verbale conclusivo del 18/05/2023 PG 64514/2023	