



LEGENDA


- PERCORSO LINEA MT INTERRATA SU STRADA COMUNALE DI FORLÌ DA REALIZZARE
- PERCORSO LINEA MT INTERRATA SU VIALE ROMA DA REALIZZARE
- PERCORSO LINEA MT SOGGETTO AD ESPROPRIO
- PERCORSO LINEA MT INTERRATA IN TUBIERA ESISTENTE INDICATA DA E-DISTRIBUZIONE
- * DISCORDANZA CATASTALE RILEVATA: STRADA PUBBLICA SU MAPPALI APPARTENENTI A PRIVATI (VEDI PIANO PARTICELLARE)
- ABC INDICAZIONE PASSAGGI CHE NECESSITANO DI ESPROPRIO (VEDI PIANO PARTICELLARE)

Elaborato:
**Concessione sottosuolo Comunale -
 Tavola di Inquadramento Generale**

Localizzazione Impianto:
Comune di Forlì (FC)

Formato disegno: UNI A3	Data: Luglio 2025	Scala: 1:10000	Elaborato: Allegato 2
-----------------------------------	----------------------	-------------------	---------------------------------



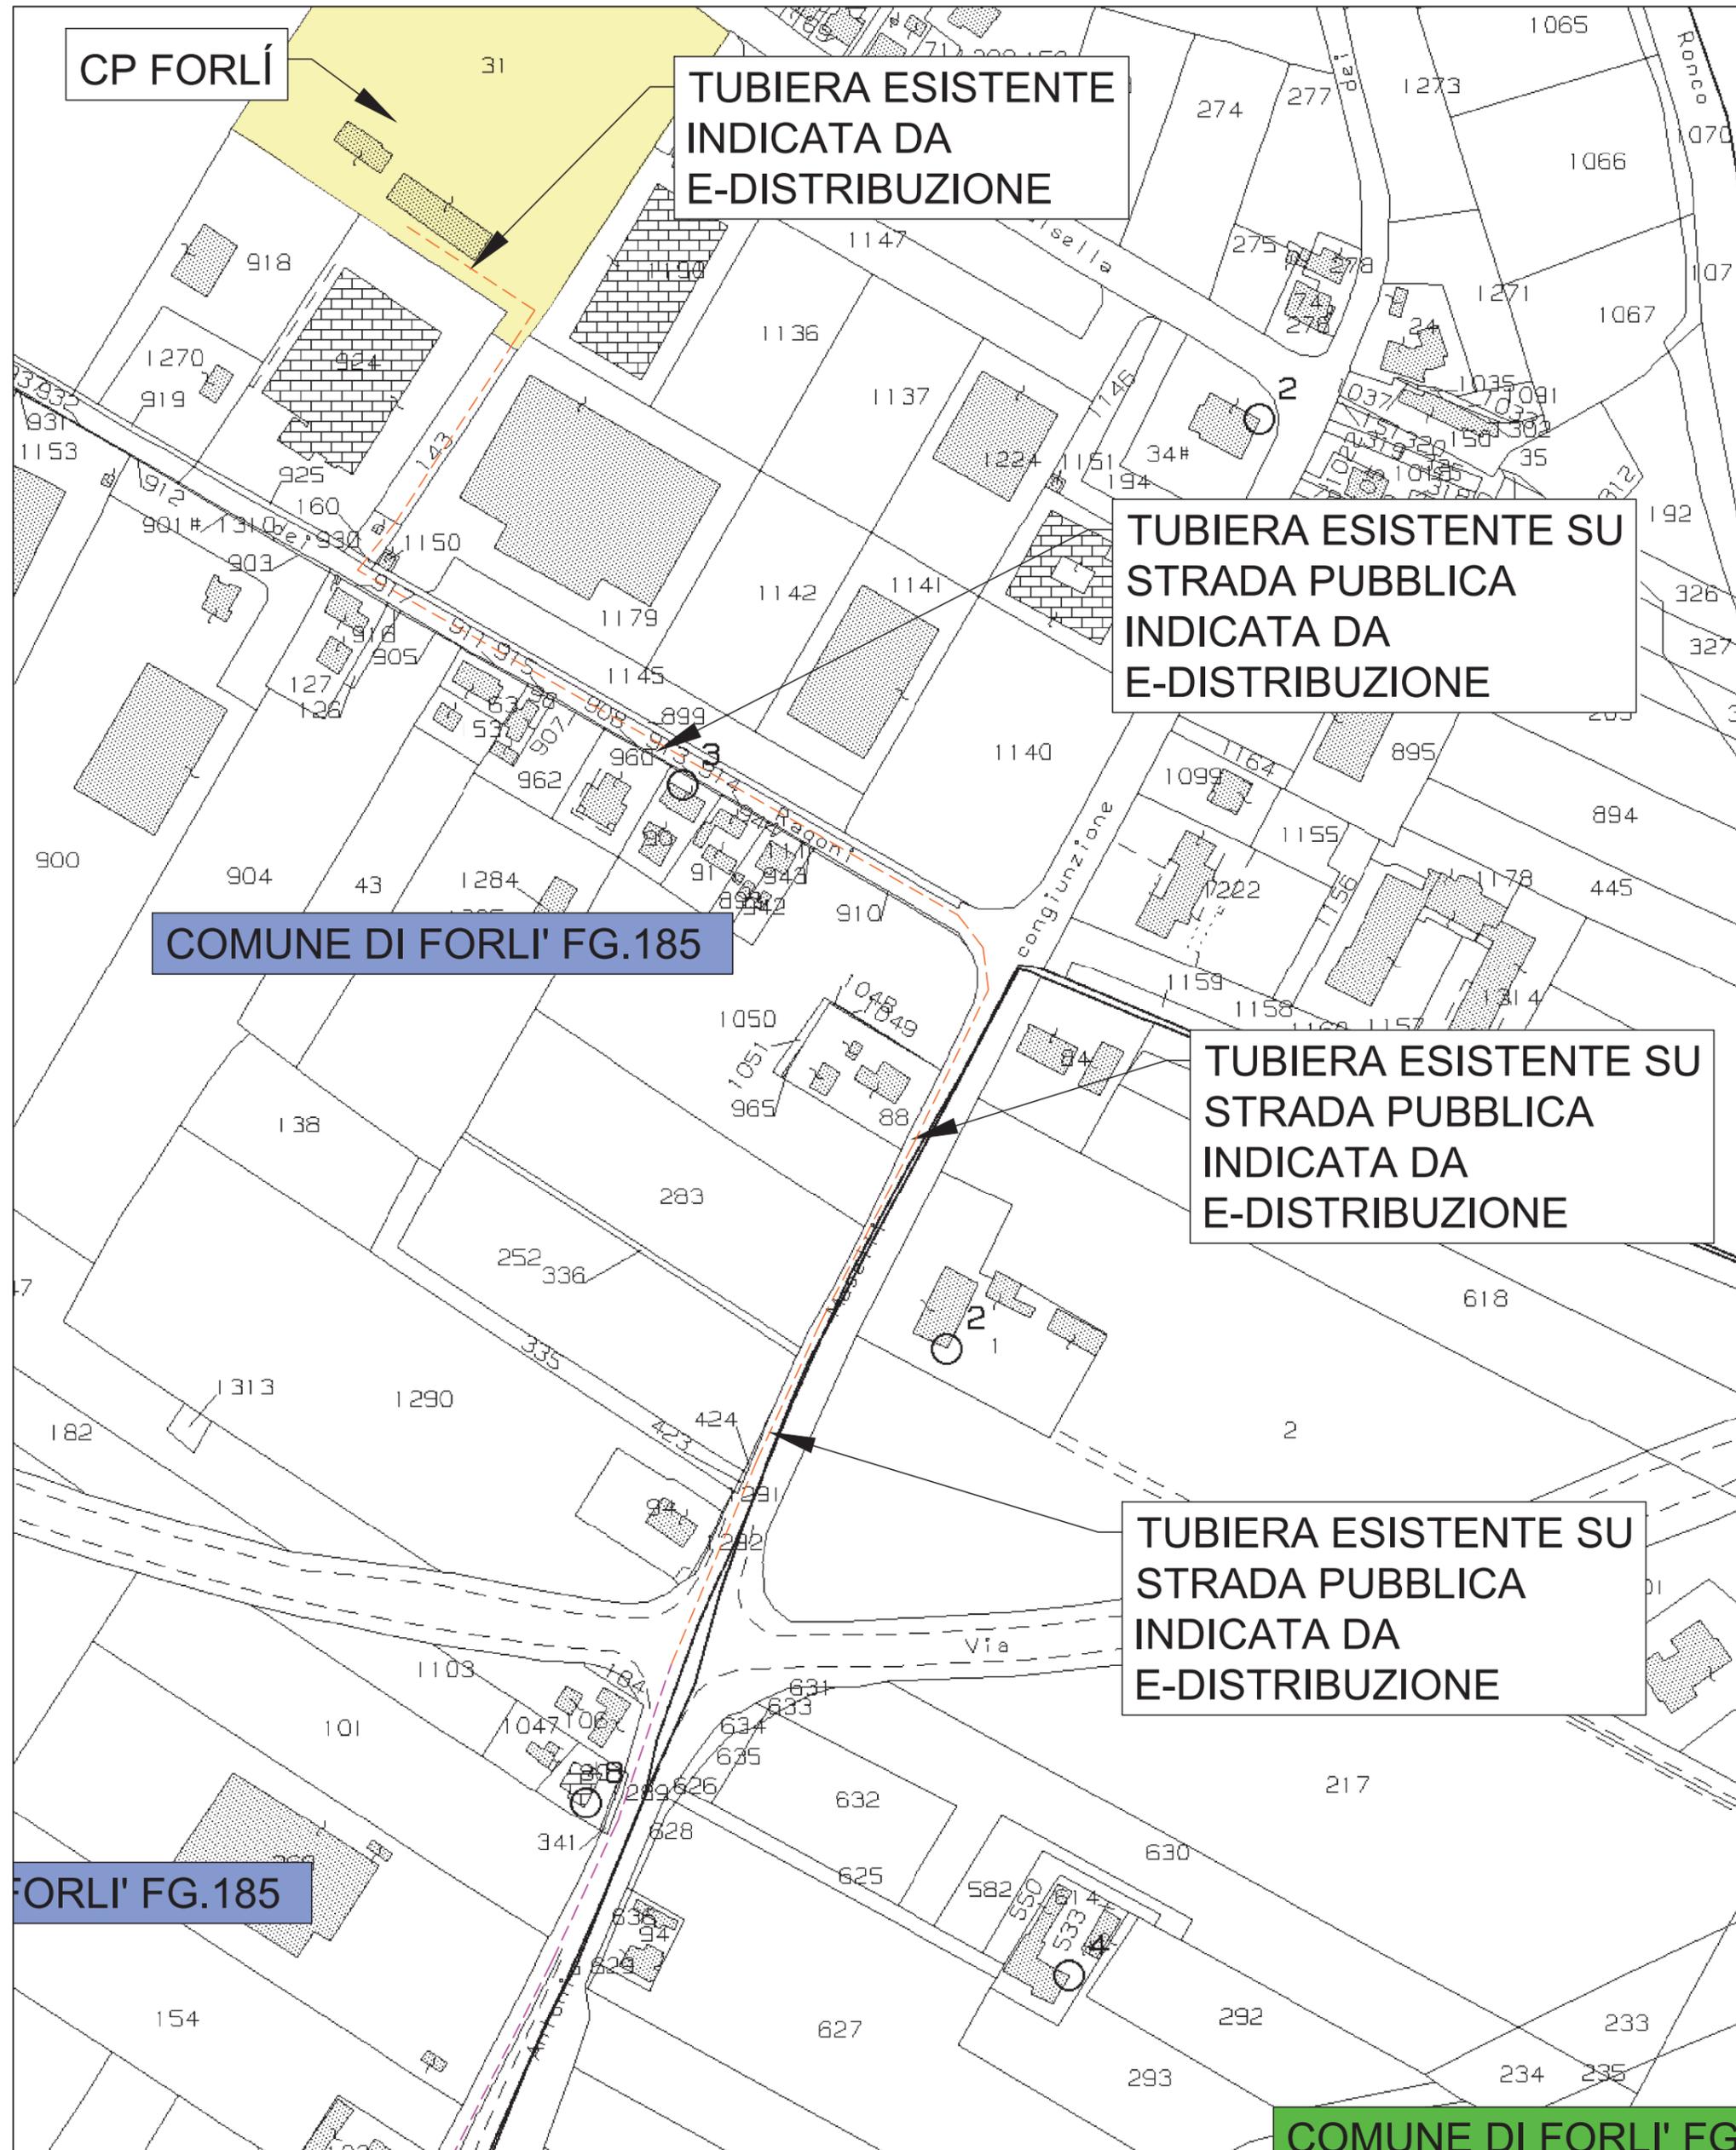

CP FORLÌ

TUBIERA ESISTENTE INDICATA DA E-DISTRIBUZIONE

TUBIERA ESISTENTE SU STRADA PUBBLICA INDICATA DA E-DISTRIBUZIONE

COMUNE DI FORLÌ FG.185

TUBIERA ESISTENTE SU STRADA PUBBLICA INDICATA DA E-DISTRIBUZIONE

TUBIERA ESISTENTE SU STRADA PUBBLICA INDICATA DA E-DISTRIBUZIONE

FORLÌ FG.185

COMUNE DI FORLÌ FG.185


LEGENDA


-  PERCORSO LINEA MT INTERRATA SU STRADA COMUNALE DI FORLÌ DA REALIZZARE
-  PERCORSO LINEA MT INTERRATA SU VIALE ROMA DA REALIZZARE
-  PERCORSO LINEA MT SOGGETTO AD ESPROPRIO
-  PERCORSO LINEA MT INTERRATA IN TUBIERA ESISTENTE INDICATA DA E-DISTRIBUZIONE
-  DISCORDANZA CATASTALE RILEVATA: STRADA PUBBLICA SU MAPPALI APPARTENENTI A PRIVATI (VEDI PIANO PARTICELLARE)
-  INDICAZIONE PASSAGGI CHE NECESSITANO DI ESPROPRIO (VEDI PIANO PARTICELLARE)

Elaborato:
Concessione sottosuolo Comunale - Particolare tratti via Golfarelli e via Massetti

Localizzazione Impianto:
Comune di Forlì (FC)

Formato disegno: UNI A3	Data: Luglio 2025	Scala: 1:2000	Elaborato: Allegato 2a
-----------------------------------	----------------------	------------------	----------------------------------

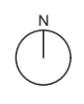

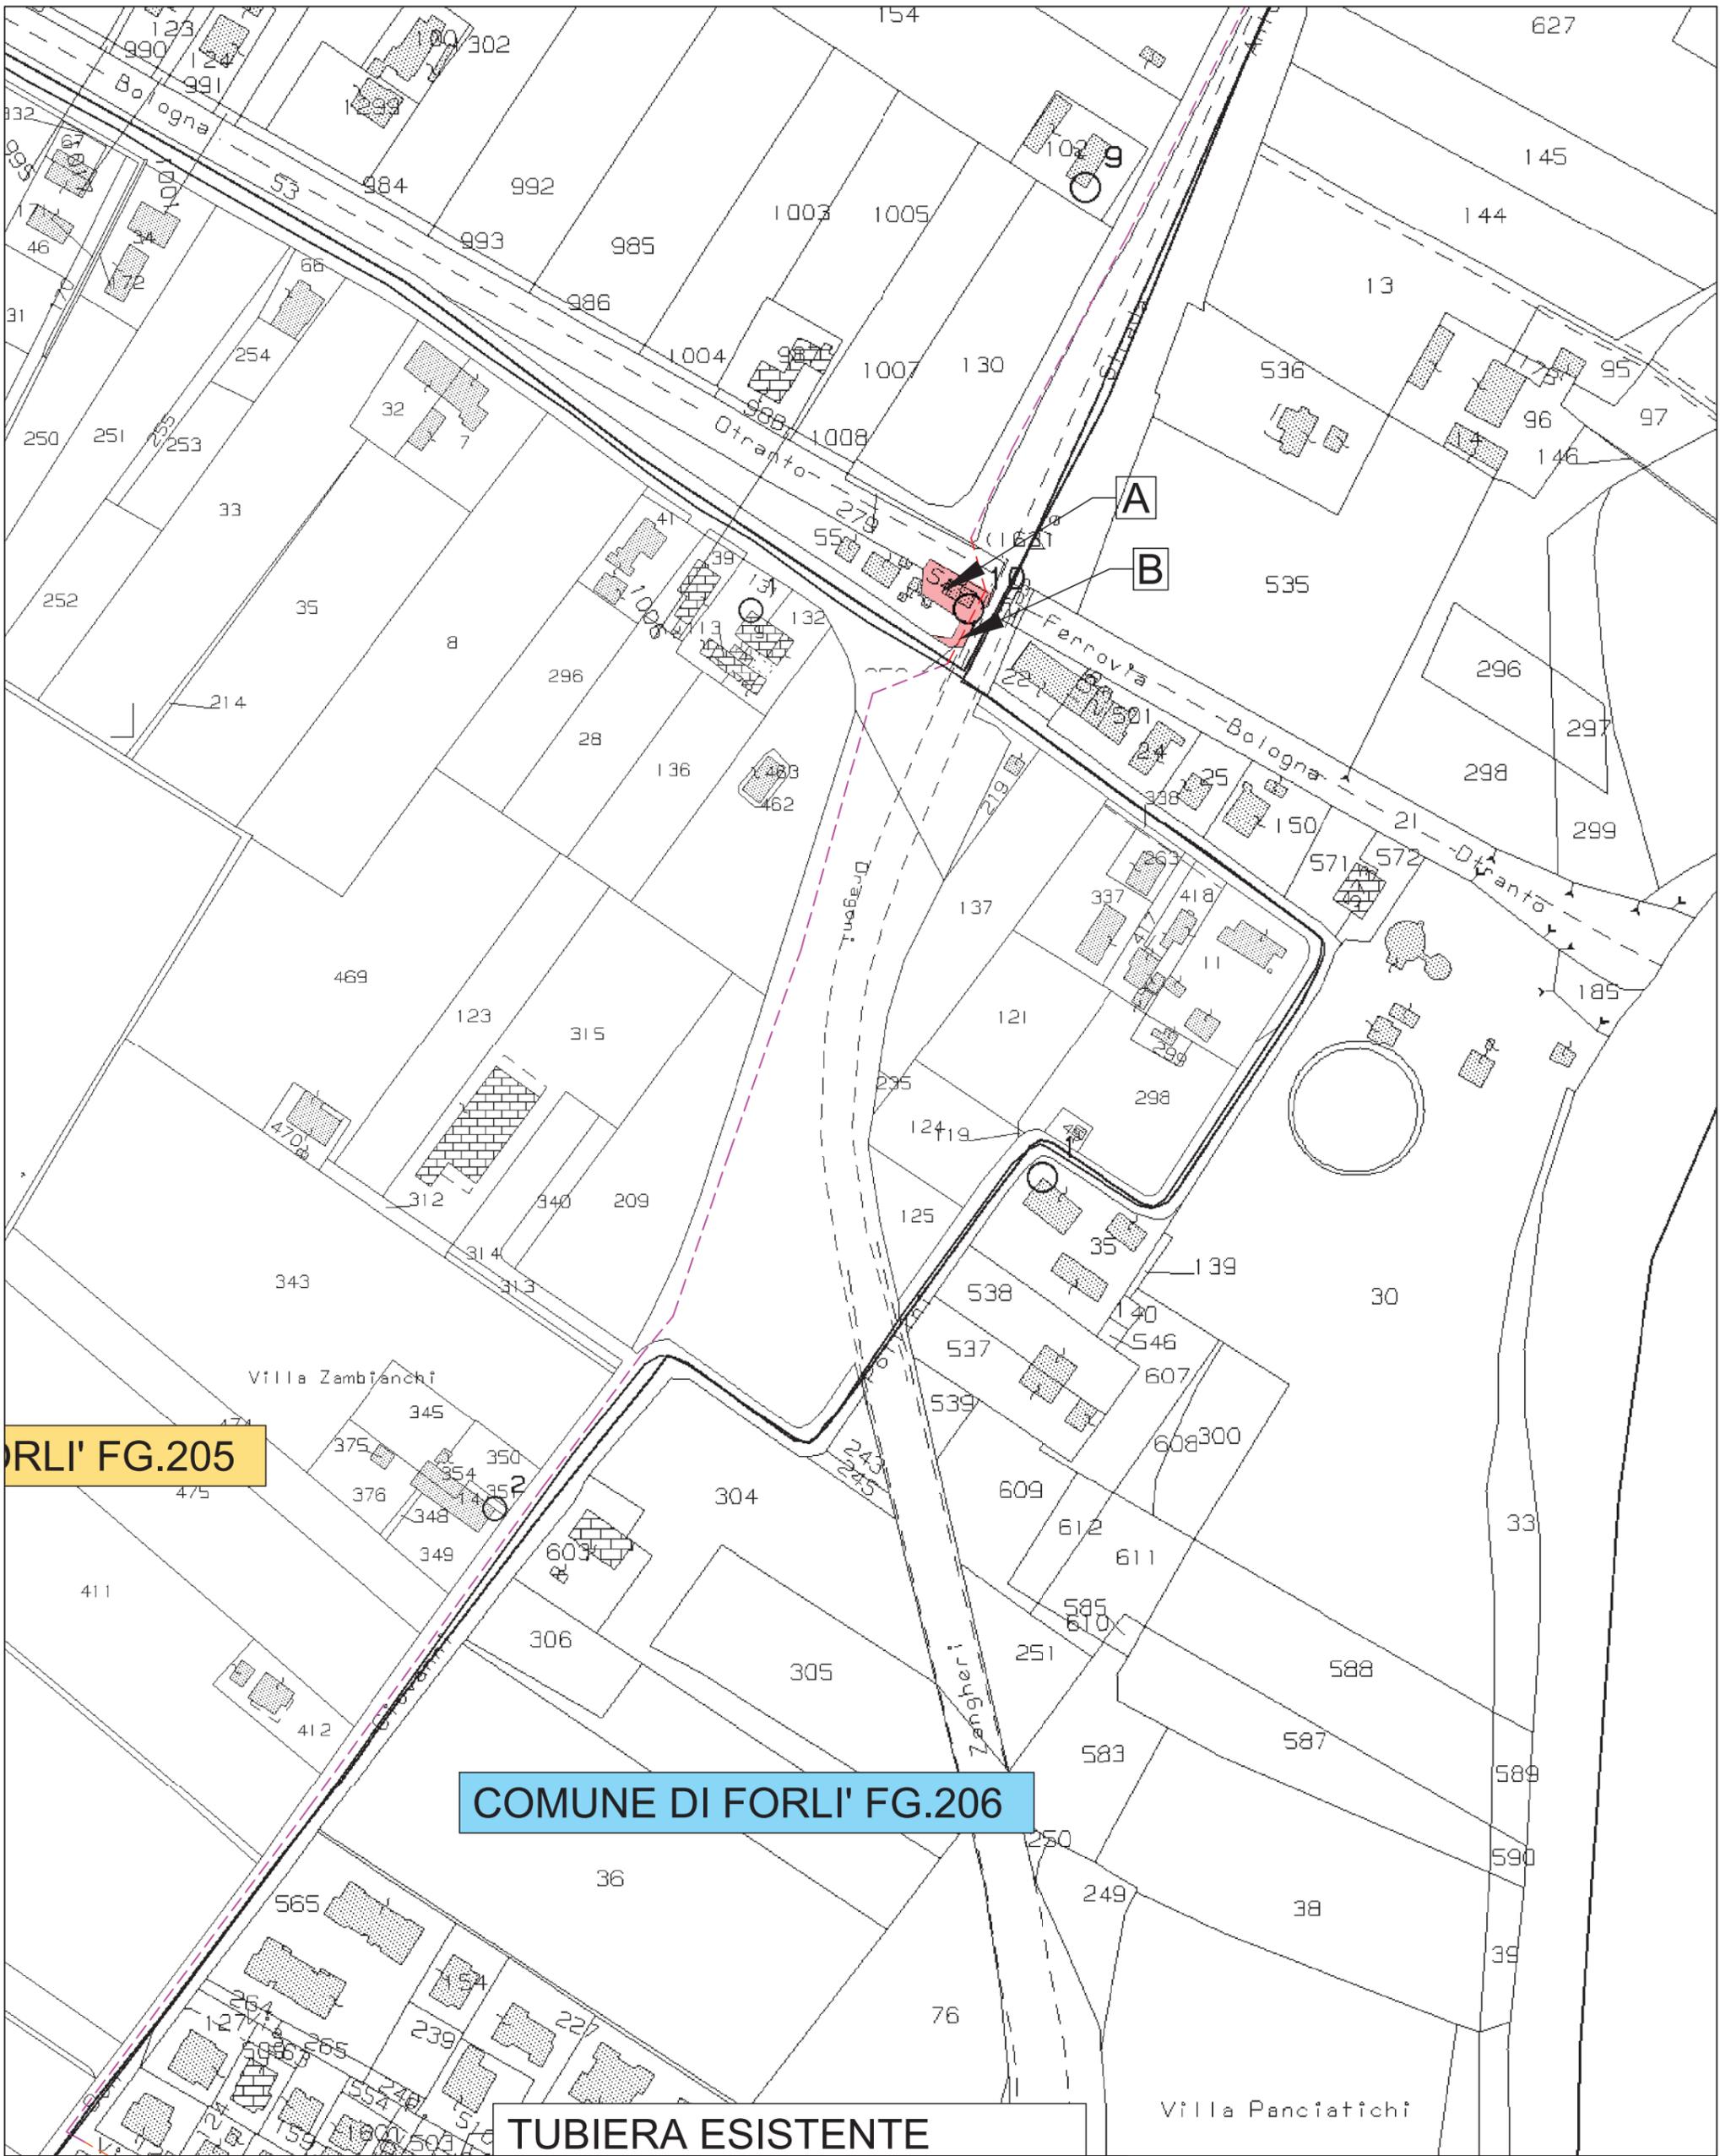

COMUNE DI FORLÌ FG.206

TUBIERA ESISTENTE

LEGENDA


-  PERCORSO LINEA MT INTERRATA SU STRADA COMUNALE DI FORLÌ DA REALIZZARE
-  PERCORSO LINEA MT INTERRATA SU VIALE ROMA DA REALIZZARE
-  PERCORSO LINEA MT SOGGETTO AD ESPROPRIO
-  PERCORSO LINEA MT INTERRATA IN TUBIERA ESISTENTE INDICATA DA E-DISTRIBUZIONE
-  DISCORDANZA CATASTALE RILEVATA: STRADA PUBBLICA SU MAPPALI APPARTENENTI A PRIVATI (VEDI PIANO PARTICELLARE)
-  INDICAZIONE PASSAGGI CHE NECESSITANO DI ESPROPRIO (VEDI PIANO PARTICELLARE)

Elaborato:
Concessione sottosuolo Comunale - Particolare tratti via Massetti e via Dragoni

Localizzazione Impianto:
Comune di Forlì (FC)



Formato disegno: UNI A3	Data: Luglio 2025	Scala: 1:2000	Elaborato: Allegato 2b
-----------------------------------	----------------------	------------------	----------------------------------

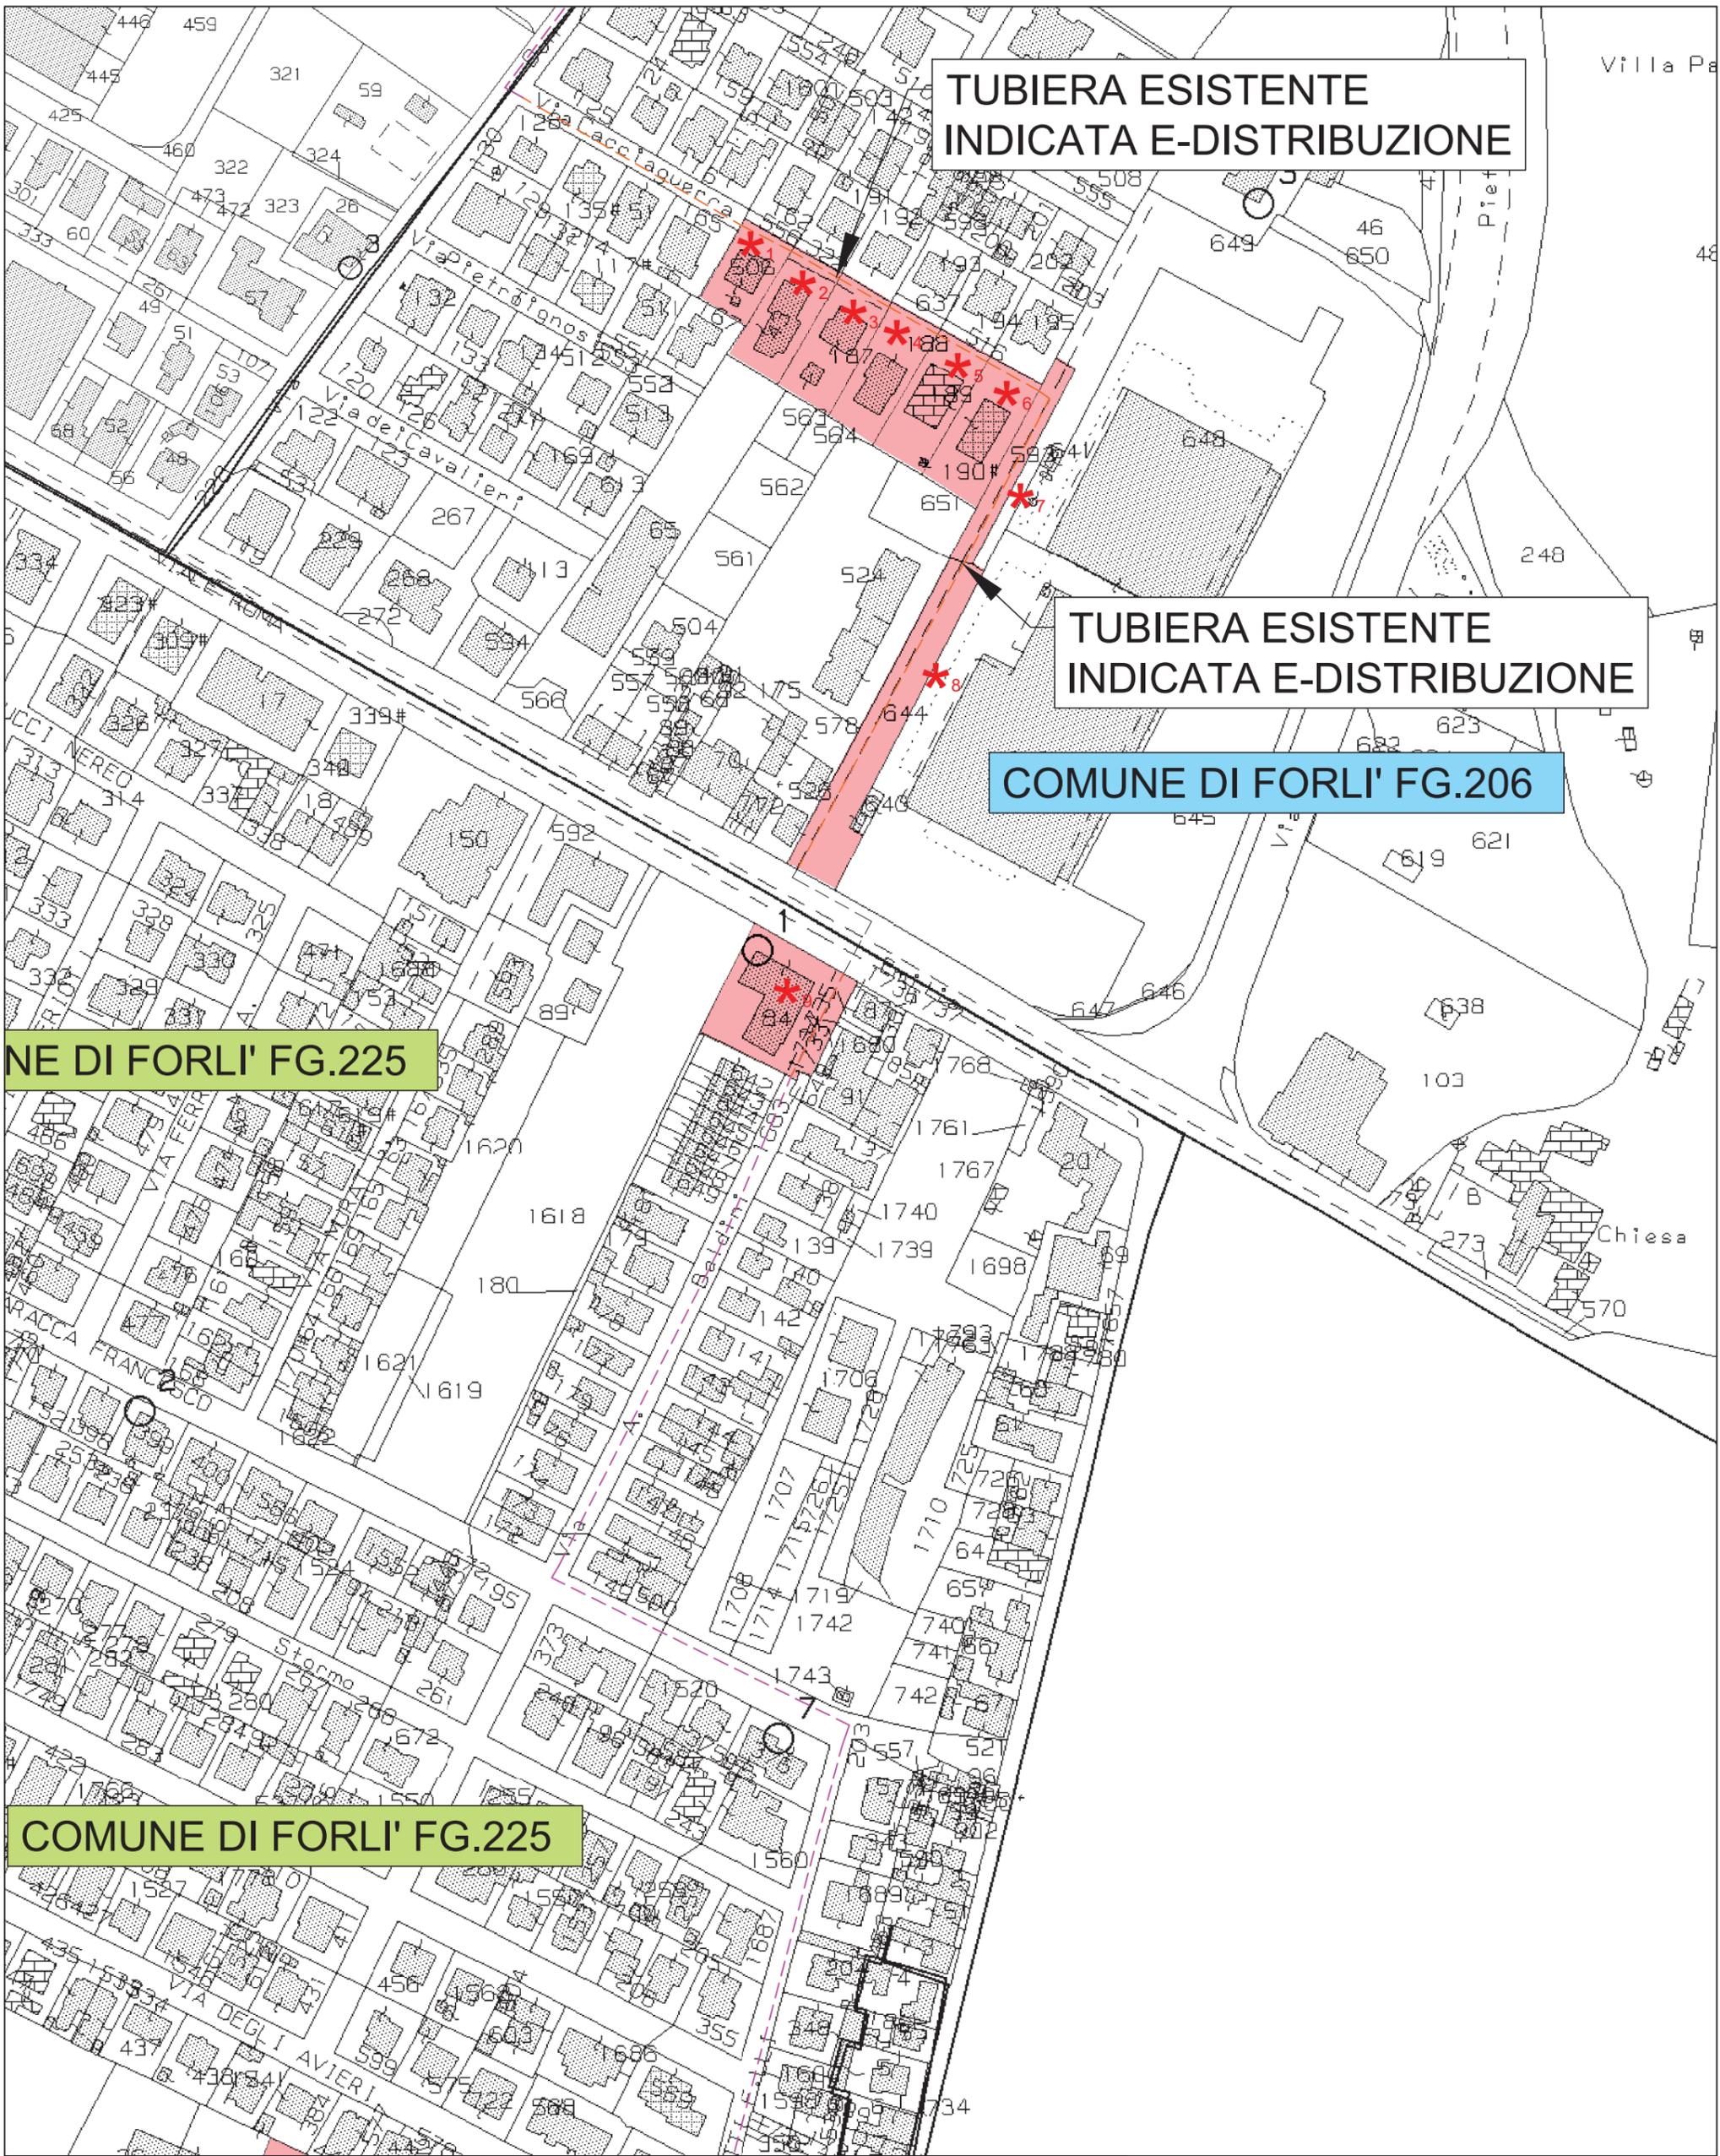

TUBIERA ESISTENTE
INDICATA E-DISTRIBUZIONE

TUBIERA ESISTENTE
INDICATA E-DISTRIBUZIONE

COMUNE DI FORLÌ FG.206

COMUNE DI FORLÌ FG.225


COMUNE DI FORLÌ FG.225

LEGENDA

-  PERCORSO LINEA MT INTERRATA SU STRADA COMUNALE DI FORLÌ DA REALIZZARE
-  PERCORSO LINEA MT INTERRATA SU VIALE ROMA DA REALIZZARE
-  PERCORSO LINEA MT SOGGETTO AD ESPROPRIO
-  PERCORSO LINEA MT INTERRATA IN TUBIERA ESISTENTE INDICATA DA E-DISTRIBUZIONE
-  DISCORDANZA CATASTALE RILEVATA: STRADA PUBBLICA SU MAPPALI APPARTENENTI A PRIVATI (VEDI PIANO PARTICELLARE)
-  INDICAZIONE PASSAGGI CHE NECESSITANO DI ESPROPRIO (VEDI PIANO PARTICELLARE)

Elaborato:
Concessione sottosuolo Comunale - Particolare tratti Viale Roma, via Baldini e via Baracca
Localizzazione Impianto:

Comune di Forlì (FC)

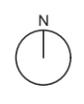

Formato disegno: UNI A3	Data: Luglio 2025	Scala: 1:2000	Elaborato: Allegato 2c
-----------------------------------	----------------------	------------------	----------------------------------

COMUNE DI FORLI' FG.225

TUBIERA ESISTENTE
SU STRADA PUBBLICA
INDICATA E-DISTRIBUZIONE

NUOVA CABINA
SECONDARIA
DE102814643
"MARTIRI_FV"

RICHIUSURA CABINA SECONDARIA
ESISTENTE DE102519673 "MARTIRI CAMP"

COMUNE DI FORLI' FG.225

LEGENDA

-  PERCORSO LINEA MT INTERRATA SU STRADA COMUNALE DI FORLI' DA REALIZZARE
-  PERCORSO LINEA MT INTERRATA SU VIALE ROMA DA REALIZZARE
-  PERCORSO LINEA MT SOGGETTO AD ESPROPRIO
-  PERCORSO LINEA MT INTERRATA IN TUBIERA ESISTENTE INDICATA DA E-DISTRIBUZIONE
-  DISCORDANZA CATASTALE RILEVATA: STRADA PUBBLICA SU MAPPALI APPARTENENTI A PRIVATI (VEDI PIANO PARTICELLARE)
-  INDICAZIONE PASSAGGI CHE NECESSITANO DI ESPROPRIO (VEDI PIANO PARTICELLARE)

Elaborato:
Concessione sottosuolo Comunale -
Particolare tratti via Zannetti, via Cimolini
e via Martiri del Campo
Localizzazione Impianto:



Comune di Forli' (FC)

Formato disegno: UNI A3	Data: Luglio 2025	Scala: 1:2000	Elaborato: Allegato 2d
----------------------------	----------------------	------------------	---------------------------



STRALCIO ESTRATTO MAPPA

STRALCIO GOOGLE EARTH

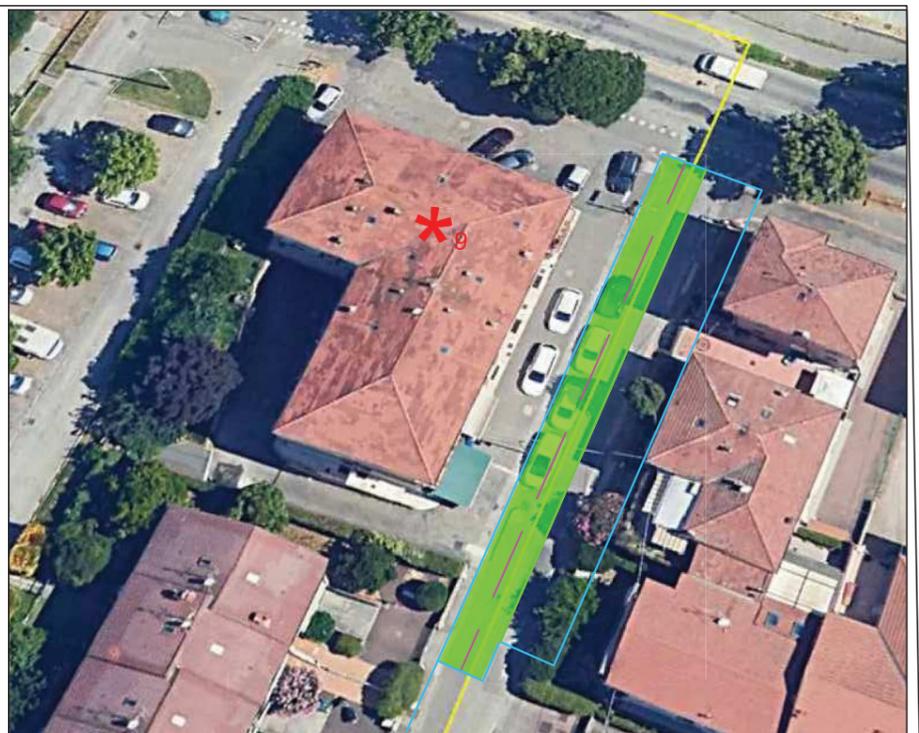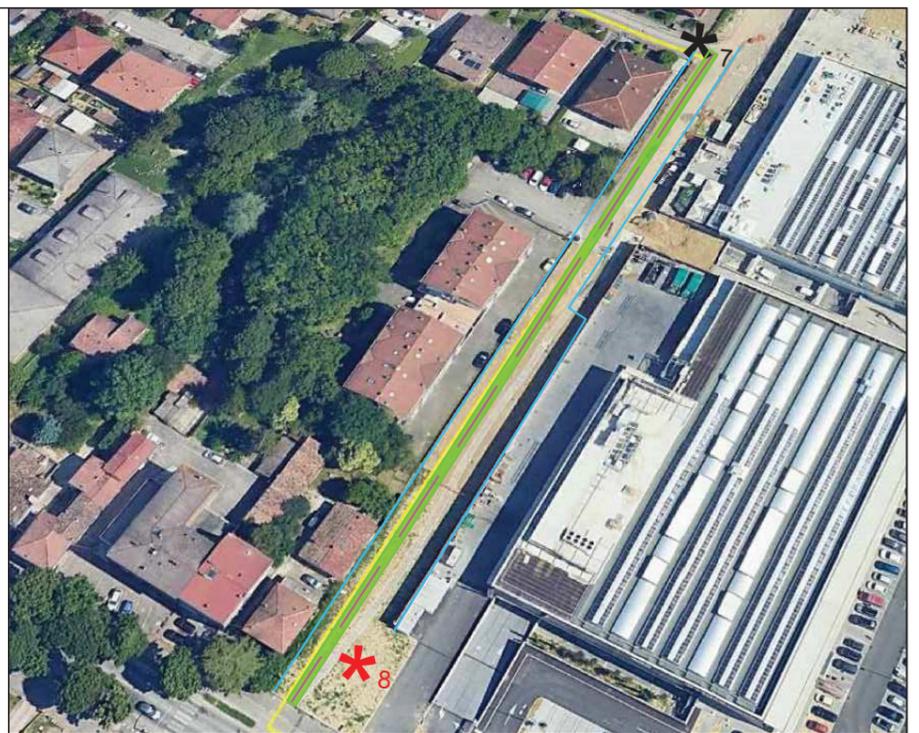

LEGENDA

-  PASSAGGIO CAVIDOTTO
-  LINEA RECINZIONI ESISTENTI/CONFINE MAPPALI/MEZZERIA STRADA
-  FASCIA SERVITU' 4.00mt (da cavidotto 2.00mt per parte)

Elaborato:

**PIANO PARTICELLARE -
Particelle interessate**

Localizzazione Impianto:

Comune di Forlì (FC)

Formato disegno:
UNI A3

Data:
Luglio 2025

Scala:
FUORI SCALA

Elaborato:
particelle interessate



STRALCIO ESTRATTO MAPPA

STRALCIO GOOGLE EARTH



LEGENDA

-  PASSAGGIO CAVIDOTTO
-  LINEA RECINZIONI ESISTENTI/CONFINE MAPPALI/MEZZERIA STRADA
-  FASCIA SERVITU' 4.00mt (da cavidotto 2.00mt per parte)

Elaborato:
**PIANO PARTICELLARE -
Particelle interessate**

Localizzazione Impianto:
Comune di Forlì (FC)

Formato disegno:
UNI A3

Data:
Luglio 2025

Scala:
FUORI SCALA

Elaborato:
particelle interessate

