

POC 2013


PIANO OPERATIVO COMUNALE

adeguamento ai sensi dell'articolo 43 comma 5 e successive modifiche L.R. 20/2000 del PRG/2003 redatto da OIKOS Ricerche S.r.l.

USI E TRASFORMAZIONI DEL TERRITORIO URBANIZZATO E URBANIZZABILE

SCALA 1:5000 **CAPOLUOGO SUD-EST** **P-28**

- | | | |
|--|--|--|
| SINDACO
Roberto Batzani | SEGRETARIO GENERALE
Margherita Campidelli | ASSESSORE
Paolo Rava |
| PIANIFICAZIONE URBANISTICA
PROGETTISTI
Mara Rubino (Coordinatrice)
Miro Milandri
Lorella Minocchetti
Antonio Ranazzato
Giulia Sambenedetto
Antonella Simoncelli
Valerio Zili
COLLABORATORE
Filippo Savini | DIRIGENTE SERVIZIO PIANIFICAZIONE URBANISTICA E SVILUPPO ECONOMICO
Erode Carastri
RIQUALIFICAZIONE URBANA
PROGETTISTI
Stefano Bazzocchi
Chiara Anzani Betti
Maurizio Baietta
Pasquale Riccato | GESTIONE TERRITORIO
Massimo Vitari - Chiara Semabini
Sofia Pardi
SUPPORTO GIURIDICO
Elisabetta Protti
Daniela Giulianini
SITL
Paolo Maestri
Monica Gabbarini
CONSULENZA ESTERNA VALSAT
Geosistema S.r.l. |

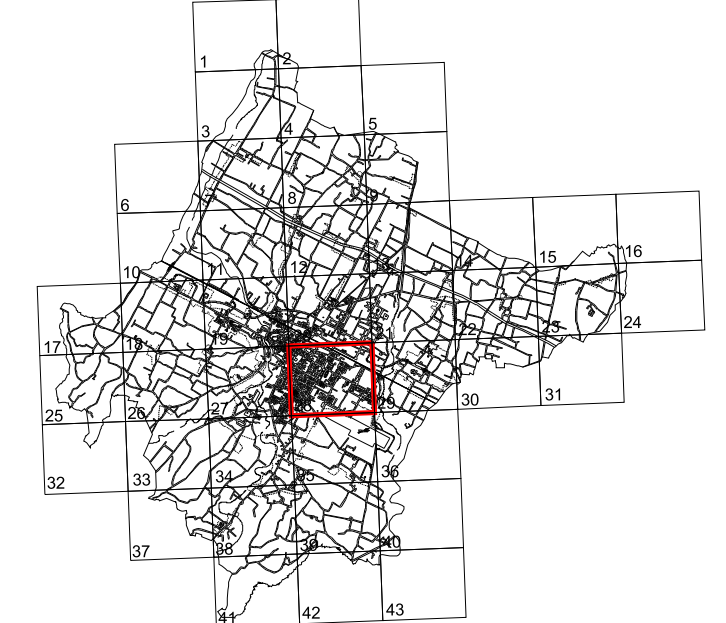

ADOZIONE		CONTRODEDUZIONE - APPROVAZIONE	
DELIBERA DI C.C.	del	DELIBERA DI C.C.	del
n° 95	30/07/2013	n° 70	08/04/2014
Delibera di C.C. n. 70 del 08/04/2014		Delibera di C.C. n. 136 del 07/10/2014	
Delibera di C.C. n. 93 del 08/11/2016		Delibera di C.C. n. 12 del 17/03/2015	
Delibera di C.C. n. 109 del 13/12/2016		Delibera di C.C. n. 109 del 05/12/2017	
Delibera di C.C. n. 72 del 31/07/2017		Delibera di C.C. n. 122 del 19/12/2017	
Delibera di C.C. n. 102 del 14/11/2017		Delibera di C.C. n. 48 del 31/07/2018	
Delibera di C.C. n. 25 del 06/04/2020		Delibera di C.C. n. 85 del 27/11/2018	
		Delibera di C.C. n. 94 del 26/10/2020	
		Delibera di C.C. n. 136 del 29/12/2020	
		Delibera di C.C. n. 32 del 12/04/2021	
		Delibera di C.C. n. 39 del 26/04/2021	
		Delibera di C.C. n. 10 del 28/02/2022	
Verbale conclusivo del 11/11/2021 - P.G. 12/10/2021		Delibera di ratifica della determinazione conclusiva Cds	
Determinazione Dirigenziale n. 1067 del 13/09/2023		Delibera di C.C. n. 54 del 26/06/2023	
Espressione di Parere Favorevole		Determina di Autorizzazione ARPAE	
Delibera di C.C. n. 23 del 08/04/2024		DET-AMB-2024-2894 del 21/05/2024 - PG 67365/2024	