


RUE

STATO MODIFICATO

# COMUNE DI FORLÌ

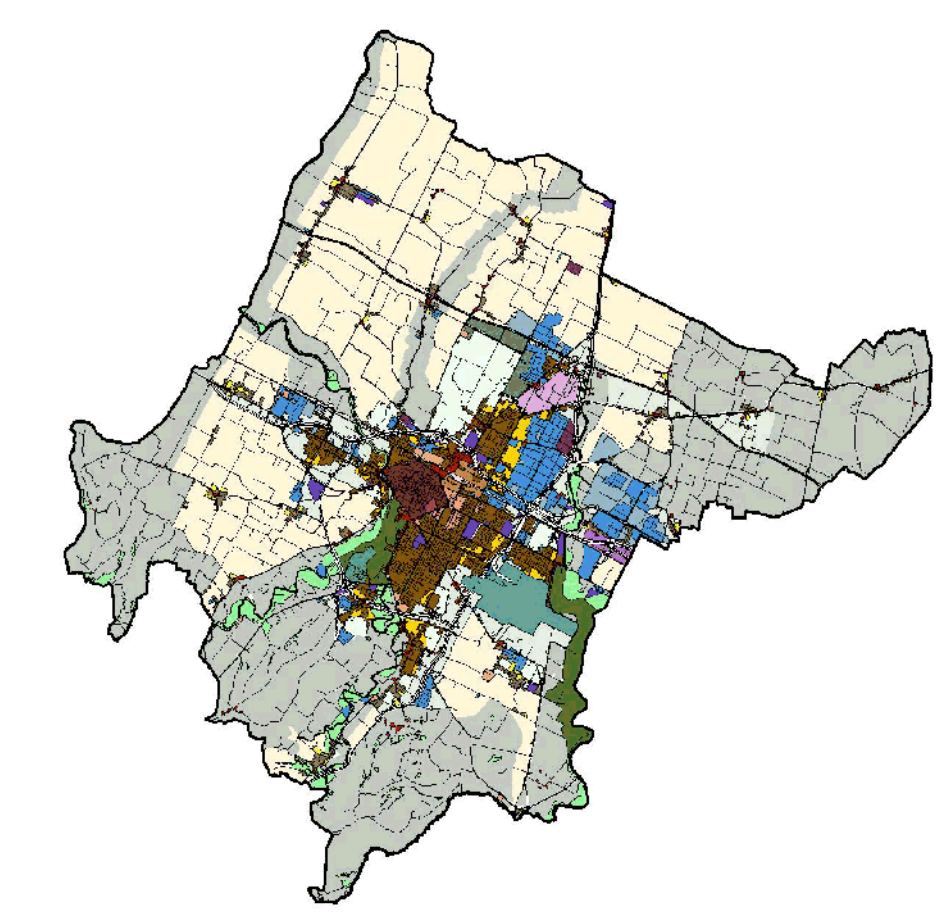

## REGOLAMENTO URBANISTICO ED EDILIZIO

adeguamento ai sensi dell'articolo 43 comma 5 e successive modifiche L.R. 20/2000 del PRG/2003 redatto da OIKOS Ricerche S.r.l.


### USI E TRASFORMAZIONI DEL TERRITORIO URBANIZZATO E RURALE

SCALA 1:5000

CARPENA

P-35

<b>SINDACO</b> Roberto Batani	<b>SEGRETARIO GENERALE</b> Margherita Campidelli	<b>ASSESSORE</b> Paolo Riva
<b>PIANIFICAZIONE URBANISTICA</b> PROGETTISTI Mara Rubino (Coordinatrice) Mirco Milandri Lorella Minocchi Antonio Randazzo Gioia Sambenedetto Antonella Simoncelli Valerio Zoli COLLABORATORE Filippo Savini	<b>DIRIGENTE SERVIZIO PIANIFICAZIONE URBANISTICA E SVILUPPO ECONOMICO</b> Erocle Canestrini	<b>GESTIONE TERRITORIO</b> Massimo Visani - Chiara Bernabini Stefania Pionti <b>SUPPORTO GIURIDICO</b> Eliasseta Pionti Daniela Gulfinini <b>SITL</b> Paolo Maestri Monica Giacobini <b>CONSULENZA ESTERNA VALSAT</b> Geosistema S.r.l.

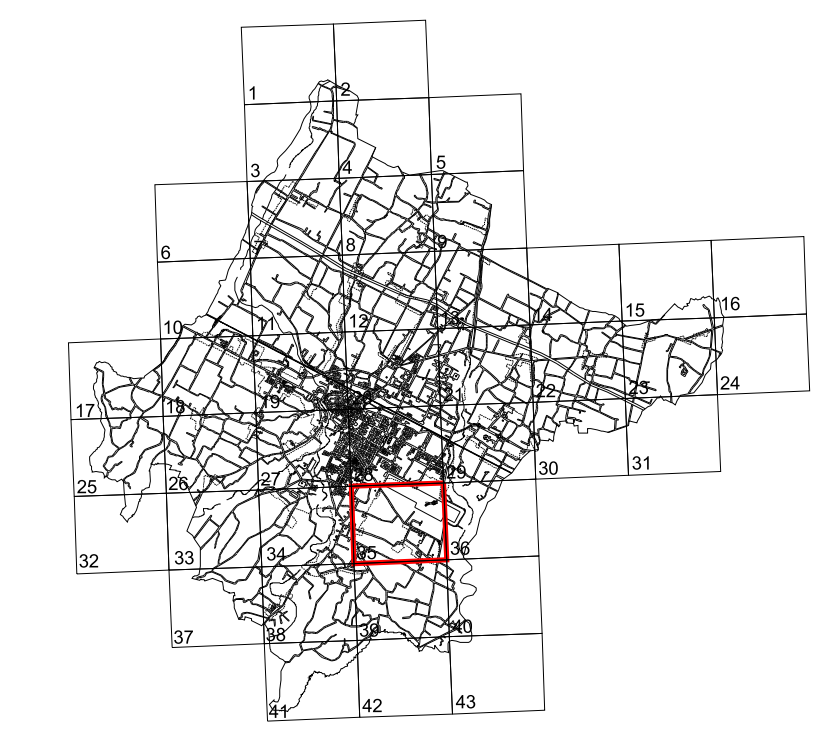

ADOZIONE		CONTRODEDUZIONE - APPROVAZIONE	
DELIBERA DI C.C.	del	DELIBERA DI C.C.	del
n° 95	30/07/2013	n° 70	08/04/2014
Delibera di C.C. n. 70 del 08/04/2014		Delibera di C.C. n. 12 del 17/03/2015	
Delibera di C.C. n. 93 del 08/11/2016		Delibera di C.C. n. 109 del 05/12/2017	
Delibera di C.C. n. 70 del 31/07/2017		Delibera di C.C. n. 48 del 31/07/2018	
<b>Parere di compatibilità urbanistica</b>	<b>Conferenza dei servizi conclusiva</b>	<b>Provveditorato Interregionale OOPP</b>	<b>Decreto</b>
Delibera di C.C. n. 4 del 30/01/2020	Verbale conclusivo in data 10/02/2020	Decreto n. 8446 del 20/05/2020	
ADOZIONE		CONTRODEDUZIONE - APPROVAZIONE	
<b>Parere Favorevole su Progetto definitivo</b>		<b>ARPAE - Determinazione di dirigenziale</b>	
Delibera di C.C. n. 10 del 01/02/2021		n. DET-AMB-2021-1468 del 26/03/2021	
ADOZIONE		CONTRODEDUZIONE - APPROVAZIONE	
Delibera di C.C. n. 53 del 29/06/2020		Delibera di C.C. n. 136 del 29/12/2020	
		Delibera di C.C. n. 39 del 26/04/2021	
		Delibera di C.C. n. 58 del 07/06/2021	