


STATO MODIFICATO

COMUNE DI FORLÌ

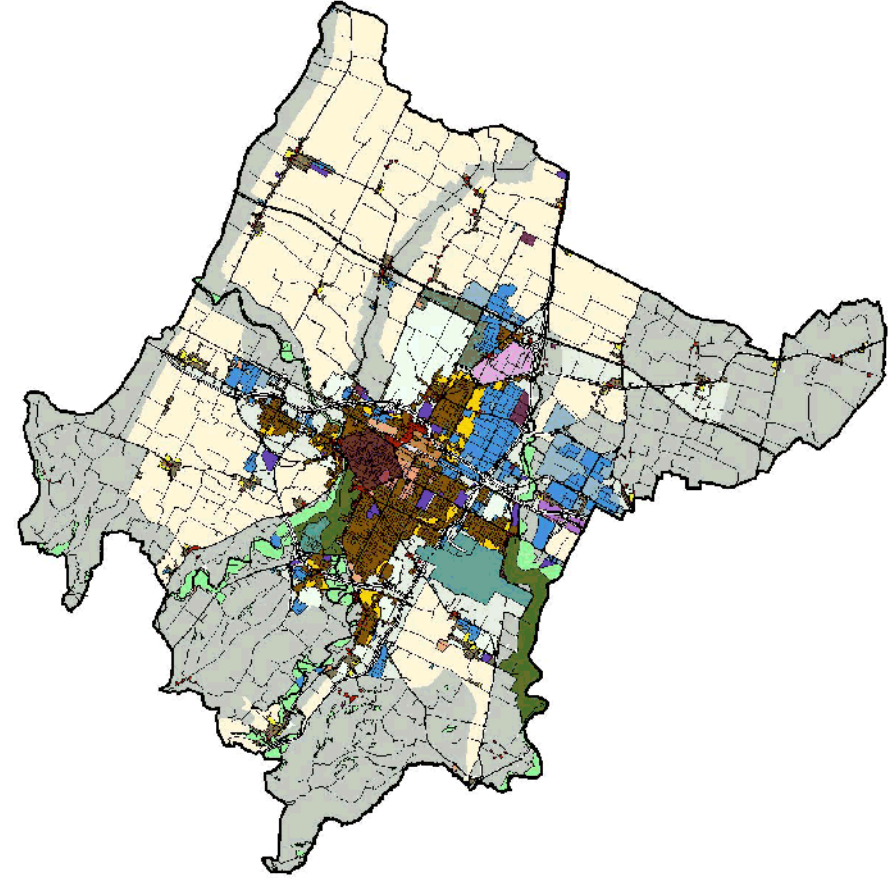

REGOLAMENTO URBANISTICO
ED EDILIZIO

adeguamento ai sensi dell'articolo 43 comma 5 e successive modifiche L.R. 20/2000
del PRG/2003 redatto da OIKOS Ricerche S.r.l.

USI E TRASFORMAZIONI DEL TERRITORIO
URBANIZZATO E RURALE

SCALA 1:5000

CAPOLUOGO SUD-EST

P-28

SINDACO
Roberto Balzani

PIANIFICAZIONE URBANISTICA
PROGETTISTI
Mara Rubino (Coordinatrice)
Miro Milandri
Lorella Minoccheri
Antonio Randazzo
Gioia Sambenedetto
Antonella Simoncelli
Valerio Zili
COLLABORATORE
Filippo Savini

SEGRETERIO GENERALE
Margherita Campidelli

DIRIGENTE SERVIZIO PIANIFICAZIONE URBANISTICA E SVILUPPO ECONOMICO
Erick Carastrelli

RIQUALIFICAZIONE URBANA
PROGETTISTI
Chiara Alarasi Brilli
Maurizio Baretta
Pasquale Riccio

ASSESSORE
Paolo Rava

GESTIONE TERRITORIO
Massimo Visani - Chiara Bernabini
SOPPORTO GIURIDICO
Eliabetta Pirotti
Daniela Giulianini
SITL
Paolo Maestri
Monica Gabbarini
CONSULENZA ESTERNA VALSAT
Gecolista S.r.l.

ADOZIONE

DELIBERA DI C.C.

n°

del

30/07/2013

95

Delibera di C.C. n. 70 del 08/04/2014

Delibera di C.C. n. 93 del 08/11/2016

Delibera di C.C. n. 109 del 13/12/2016

Delibera di C.C. n. 72 del 31/07/2017

Delibera di C.C. n. 102 del 14/11/2017

Delibera di C.C. n. 25 del 06/04/2020

Delibera di C.C. n. 34 del 25/05/2020

Delibera di C.C. n. 53 del 29/06/2020

Verbal conclusivo del 11/11/2021 - P.G. 12/10/2021

Determinazione di conclusione positiva condizionata della Cds

Determinazione Dirigenziale n. 1067 del 13/06/2023

Espressione di Parere Favorevole

Delibera di C.C. n. 23 del 08/04/2024

CONTRODEDUZIONE - APPROVAZIONE

DELIBERA DI C.C.

n°

del

70

08/04/2014

Delibera di C.C. n. 136 del 07/10/2014

Delibera di C.C. n. 12 del 17/03/2015

Delibera di C.C. n. 109 del 05/12/2017

Delibera di C.C. n. 122 del 19/12/2017

Delibera di C.C. n. 48 del 31/10/2018

Delibera di C.C. n. 85 del 27/11/2018

Delibera di C.C. n. 94 del 26/10/2020

Delibera di C.C. n. 136 del 29/12/2020

Delibera di C.C. n. 32 del 12/04/2021

Delibera di C.C. n. 39 del 26/04/2021

Delibera di C.C. n. 58 del 07/06/2021

Delibera di C.C. n. 10 del 28/02/2022

Delibera di ratifica della determinazione conclusiva della Cds

Delibera di C.C. n. 54 del 26/06/2023

Determinazione di Autorizzazione ARPAE

DET-AMB-2024-2894 del 21/05/2024 - PG 67365/2024