






STATO MODIFICATO

COMUNE DI FORLÌ

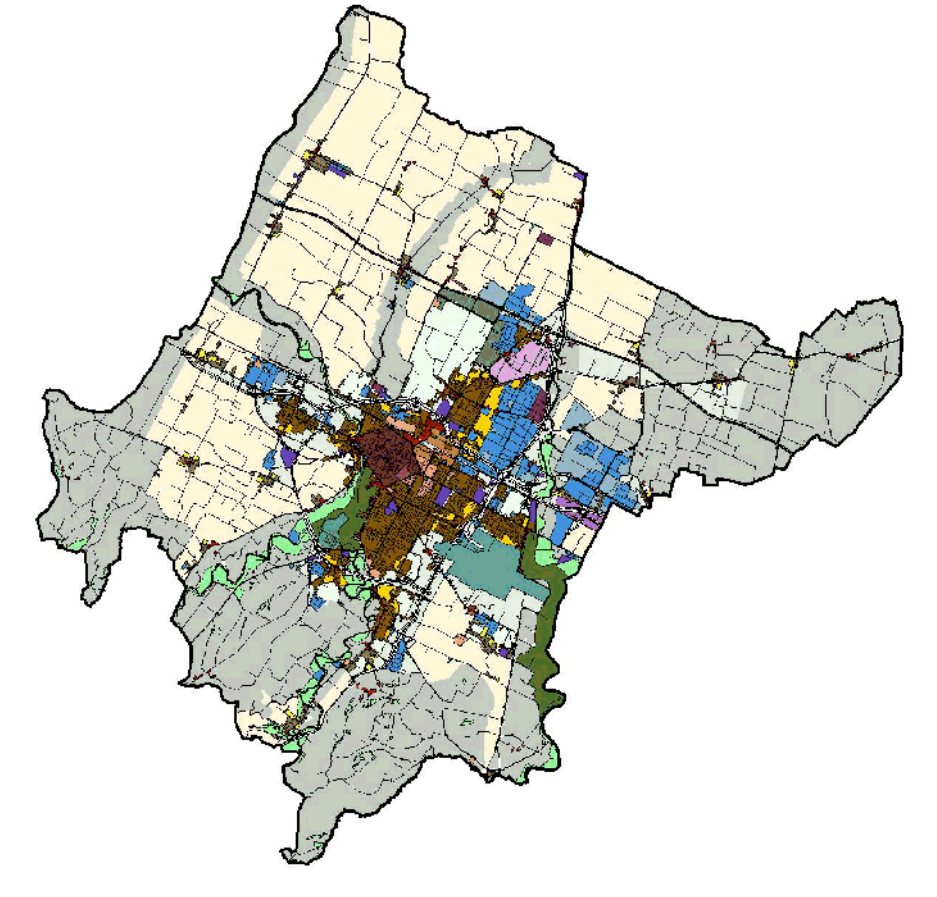

PIANO OPERATIVO COMUNALE

adeguamento ai sensi dell'articolo 43 comma 5 e successive modifiche L.R. 20/2000 del PRG/2003 redatto da OIKOS Ricerche S.r.l.


USI E TRASFORMAZIONI DEL TERRITORIO URBANIZZATO E URBANIZZABILE

SCALA 1:5000

CAPOLUOGO NORD-OVEST

P-11/19
Stralcio

SINDACO Roberto Balzani	SEGRETERIO GENERALE Margherita Camporelli	ASSESSORE Paolo Rava
PIANIFICAZIONE URBANISTICA PROGETTISTI Mara Rubino (Coordinatrice) Miro Milani Lorella Minocchieri Antonio Randazzo Gioia Sambenedetto Antonella Simoncelli Valerio Zoli COLLABORATORE Filippo Savini	DIRETTORE SERVIZIO PIANIFICAZIONE URBANISTICA E SVILUPPO ECONOMICO Erode Cavatini RIQUALIFICAZIONE URBANA PROGETTISTI Stefano Bazzocchi Chiara Atanasi Brilli Maurizio Buietta Pasquale Riccio	GESTIONE TERRITORIO Massimo Visani - Chiara Bernabini Stefania Poni SUPPORTO GIURIDICO Elisabetta Protti Daniela Giuliani SITL Paolo Maestri Monica Gaberini CONSULENZA ESTERNA VALSAT Geosistema S.r.l.

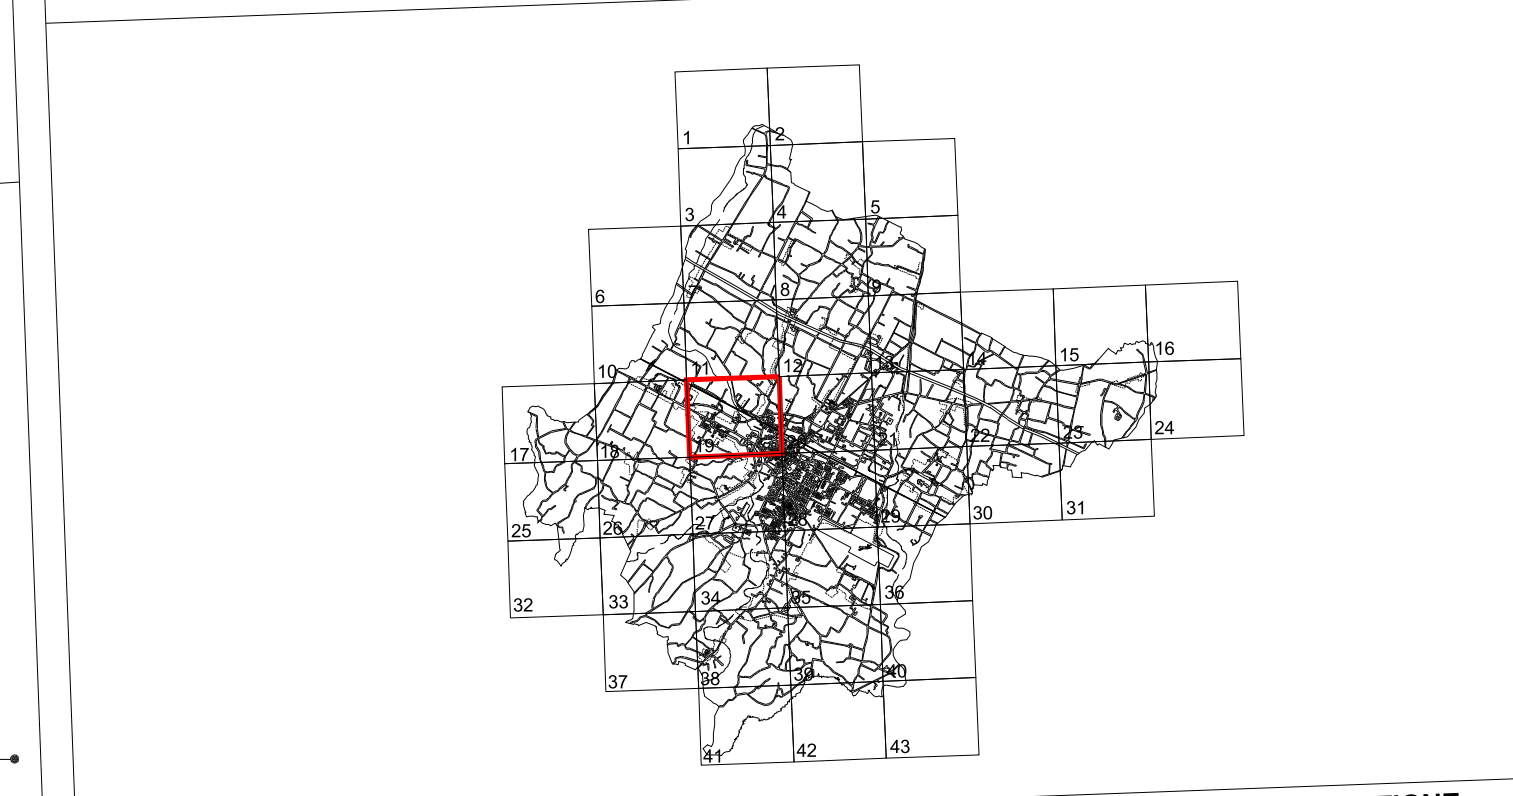

ADOZIONE		CONTRODEDUZIONE - APPROVAZIONE	
DELIBERA DI C.C.		DELIBERA DI C.C.	
n°	del	n°	del
95	30/07/2013	70	08/04/2014
120	08/10/2013	111	08/07/2014
Verbale conclusivo Conferenza di Servizi		Ratifica di Consiglio Comunale	
Prot. Prov.le 80212 del 18/09/2014		Delibera di C.C. n.137 del 07/10/2014	
ADOZIONE		CONTRODEDUZIONE - APPROVAZIONE	
Delibera di C.C. n. 70 del 08/04/2014		Ratifica di Consiglio Comunale	
Verbale conclusivo Conferenza di Servizi		Delibera di C.C. n. 122 del 19/12/2015	
Prot. Prov.le 39396 del 14/05/2015		CONTRODEDUZIONE - APPROVAZIONE	
ADOZIONE		Delibera di C.C. n. 109 del 13/12/2016	
Delibera di C.C. n. 109 del 13/12/2016		Delibera di C.C. n. 48 del 31/07/2018	
Delibera di C.C. n. 72 del 31/07/2017		Delibera di C.C. n. 136 del 29/12/2020	
		Delibera di C.C. n. 39 del 26/04/2021	
Delibera di C.C. n. 14 del 17/02/2020		Delibera di C.C. n. 44 del 10/05/2021	