


POC 2013

STATO MODIFICATO
COMUNE DI FORLÌ

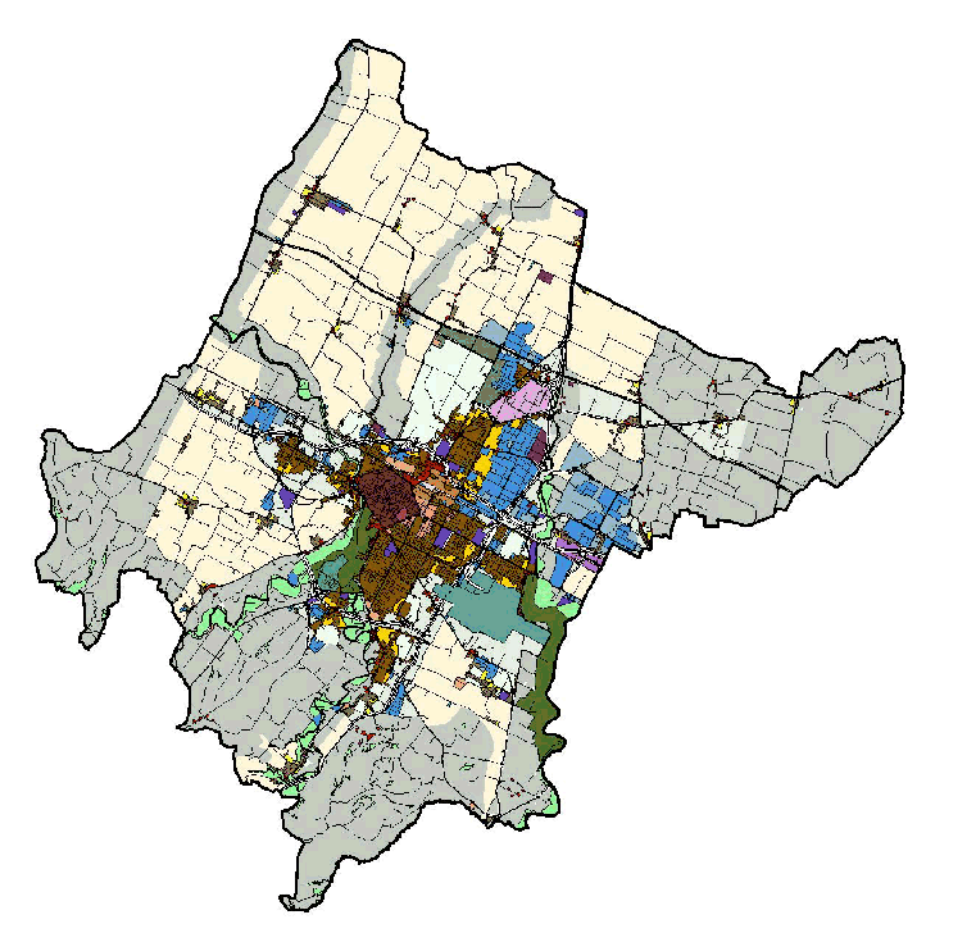

PIANO OPERATIVO COMUNALE

adeguamento ai sensi dell'articolo 43 comma 5 e successive modifiche L.R. 20/2000
del PRG/2003 redatto da OIKOS Ricerche S.r.l.


USI E TRASFORMAZIONI DEL TERRITORIO
URBANIZZATO E URBANIZZABILE

SCALA 1:5000

RONCO - VILLA SELVA
SAN LEONARDO

P-29

SINDACO Roberto Balzani	SEGRETARIO GENERALE Margherita Campitelli	ASSESSORE Paolo Rava
PIANIFICAZIONE URBANISTICA PROGETTISTI Mara Rubino (Coordinatrice) Mico Milandri Lorella Minoccheri Antonio Randazzo Gioia Sambenedetto Antonella Simoncelli Valerio Zoli COLLABORATORE Filippo Savini	DIREZIONE SERVIZIO PIANIFICAZIONE URBANISTICA E SVILUPPO ECONOMICO Erocle Canestrini	GESTIONE TERRITORIO Massimo Visani - Chiara Bernaboni Stefania Piro SUPPORTO GIURIDICO Eliabetta Pirotti Daniela Giulianini SITL Paolo Maestri Monica Gabbarini CONSULENZA ESTERNA VALSAT Geosistema S.r.l.

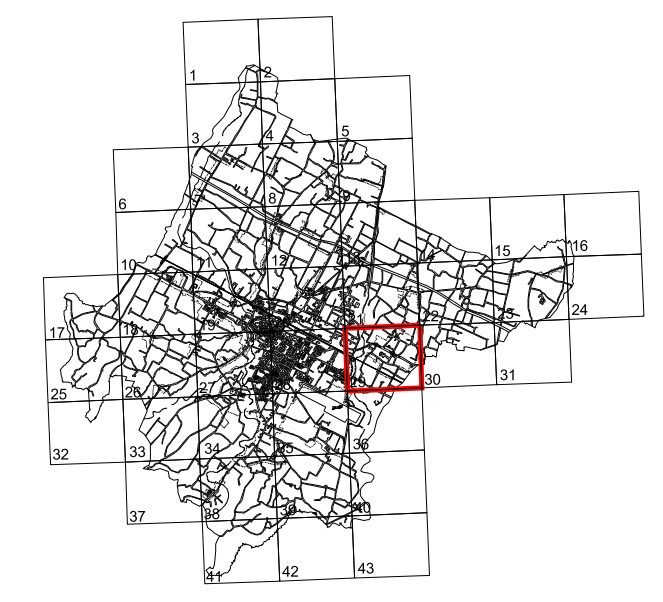

ADOZIONE		CONTRODEDUZIONE - APPROVAZIONE	
DELIBERA DI C.C.		DELIBERA DI C.C.	
n°	del	n°	del
95	30/07/2013	70	08/04/2014
Delibera di C.C. n. 70 del 08/04/2014		Delibera di C.C. n. 12 del 17/03/2015	
Delibera di C.C. n. 93 del 08/11/2016		Delibera di C.C. n. 109 del 05/12/2017	
ASSENSO		CONF. SERVIZI CONCLUSIVA	
Delibera di C.C. n. 64 del 12/07/2016		Verbale conclusivo in data 08/09/2017	
Delibera di C.C. n. 109 del 13/12/2016		APPROVAZIONE	
Delibera di C.C. n. 72 del 31/07/2017		Delibera di C.C. n. 89 del 10/10/2017	
ASSENSO		CONFERENZA SERVIZI CONCLUSIVA	
Delibera di C.C. n. 84 del 27/11/2018		Verbale conclusivo del 02/07/2019	
Verbale conclusivo del 02/09/2020 P.G. 71025/2020		CONTRODEDUZIONE - APPROVAZIONE	
Delibera di C.C. n. 24 del 06/04/2020		Delibera di C.C. n. 82 del 16/09/2019	
Verbale conclusivo del 22/07/2021 P.G. 80056/2021		Delibera di C.C. n. 86 del 12/10/2020	
Verbale conclusivo del 27/01/2016 P.G. 17109/2016		Delibera di C.C. n. 136 del 29/12/2020	
Verbale conclusivo del 12/12/2023 P.G. 163551/2023		Delibera di C.C. n. 11 del 01/02/2021	
Verbale conclusivo del 25/01/2024 P.G. 19633/2024		Delibera di C.C. n. 109 del 11/10/2021	
Espressione di Parere Favorevole		Delibera di C.C. n. 22 del 28/04/2022	
Delibera di C.C. n. 13 del 11/02/2025		Delibera di C.C. n. 80 del 15/10/2024	
		Delibera di C.C. n. 24 del 25/03/2025	
		Determina di Autorizzazione ARPAE	
		DET-AMB-2025-5918 del 16/10/2025 - PG 127203/2025	