






COMUNE DI FORLÌ

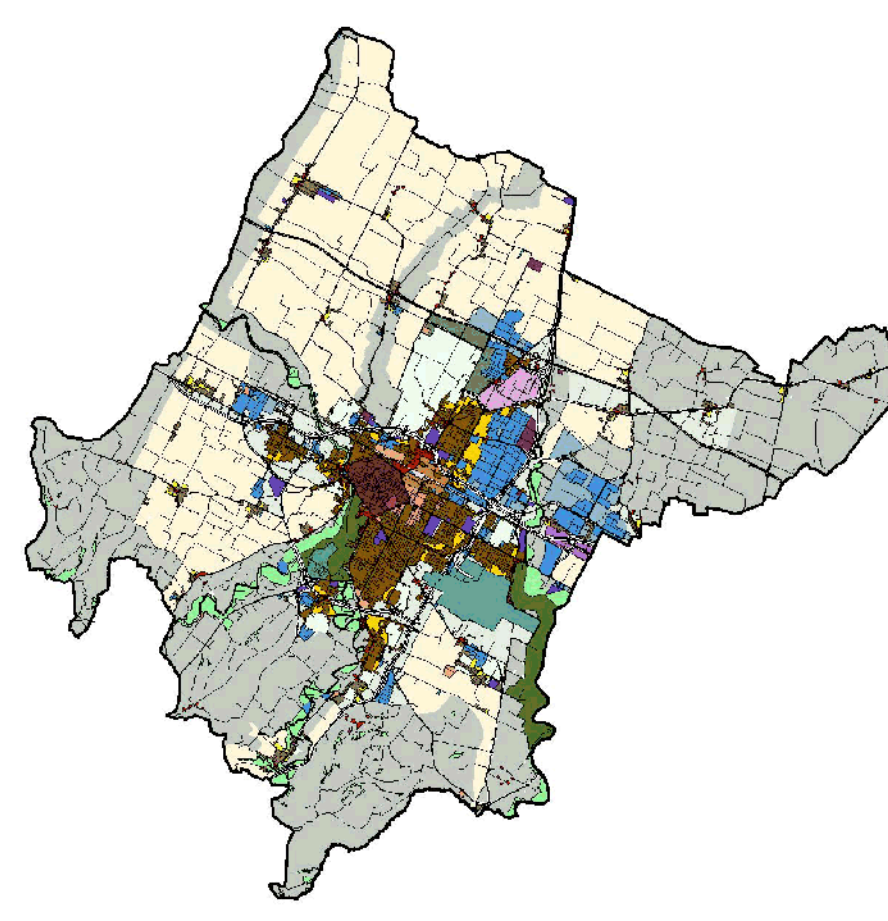

REGOLAMENTO URBANISTICO ED EDILIZIO

adeguamento ai sensi dell'articolo 43 comma 5 e successive modifiche L.R. 20/2000 del PRG/2003 redatto da OIKOS Ricerche S.r.l.


USI E TRASFORMAZIONI DEL TERRITORIO URBANIZZATO E RURALE

SCALA 1:5000

RONCO - VILLA SELVA
SAN LEONARDO

P-29

SINDACO Roberto Balzani	SEGRETARIO GENERALE Margherita Campidelli	ASSESSORE Paolo Rava
DIRETTORE SERVIZIO PIANIFICAZIONE URBANISTICA E SVILUPPO ECONOMICO Enrico Casarini		
PIANIFICAZIONE URBANISTICA PROGETTISTI Mara Rubino (Coordinatrice) Marco Mendi Lorella Minoccheri Antonio Randazzo Gioia Sambenedetto Antonella Simoncelli Valerio Zoli COLLABORATORE Filippo Savini	RIQUALIFICAZIONE URBANA PROGETTISTI Stefano Bazzocchi Chiara Alarasi Brilli Maurizio Bazzetta Pasquale Riccio	GESTIONE TERRITORIO Massimo Visani - Chiara Bernabini Stefano Pardi SUPPORTO GIURIDICO Elisabetta Protti Daniela Giuliani SITL Paolo Mastri Monica Gattabini CONSULENZA ESTERNA VALSAT Geosistema S.r.l.

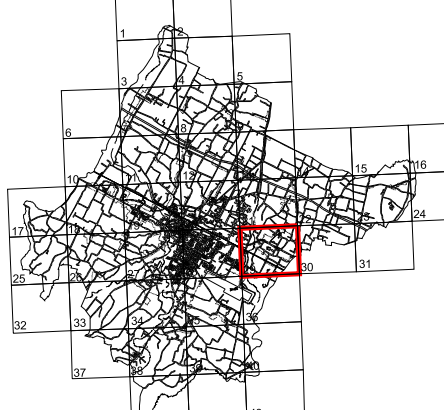

ADOZIONE		CONTRODEDUZIONE - APPROVAZIONE	
DELIBERA DI C.C.		DELIBERA DI C.C.	
n°	del	n°	del
95	30/07/2013	70	08/04/2014
Delibera di C.C. n. 70 del 08/04/2014		Delibera di C.C. n. 136 del 07/10/2014	
Delibera di C.C. n. 93 del 08/11/2016		Delibera di C.C. n. 12 del 17/03/2015	
Delibera di C.C. n. 99 del 22/11/2016		Delibera di C.C. n. 109 del 05/12/2017	
Delibera di C.C. n. 64 del 12/07/2016		Delibera di C.C. n. 122 del 19/12/2017	
Delibera di C.C. n. 109 del 13/12/2016		Delibera di C.C. n. 48 del 31/07/2018	
Delibera di C.C. n. 72 del 31/07/2017		Delibera di C.C. n. 82 del 16/09/2019	
Delibera di C.C. n. 84 del 27/11/2018		Delibera di C.C. n. 136 del 29/12/2020	
ADOZIONE		CONTRODEDUZIONE - APPROVAZIONE	
Delibera di C.C. n. 24 del 06/04/2020		Delibera di C.C. n. 11 del 01/02/2021	
Delibera di C.C. n. 53 del 29/06/2020		Delibera di C.C. n. 58 del 07/08/2021	
Verbale conclusivo del 22/07/2021 P.G. 80056/2021		Delibera di C.C. n. 109 del 11/10/2021	
Verbale conclusivo del 27/01/2016 P.G. 17109/2016		Delibera di C.C. n. 22 del 28/04/2022	
Verbale conclusivo del 12/12/2023 P.G. 163551/2023		Delibera di C.C. n. 80 del 15/10/2024	
Verbale conclusivo del 25/01/2024 P.G. 18833/2024		Delibera di C.C. n. 24 del 25/03/2025	
Espressione di Parere favorevole Delibera di C.C. n. 13 del 11/02/2025		Determina di Autorizzazione ARPAE DET-AMB-2025-5918 del 16/10/2025 - PG 127/2025/2025	