


- Legenda**
- Area Impianto
 - Tracciato di cavidotto
 - Cabina E-Distribuzione
 - Cabina Utente

- Catasto**
- Fogli Catastali
 - Particelle Catastali

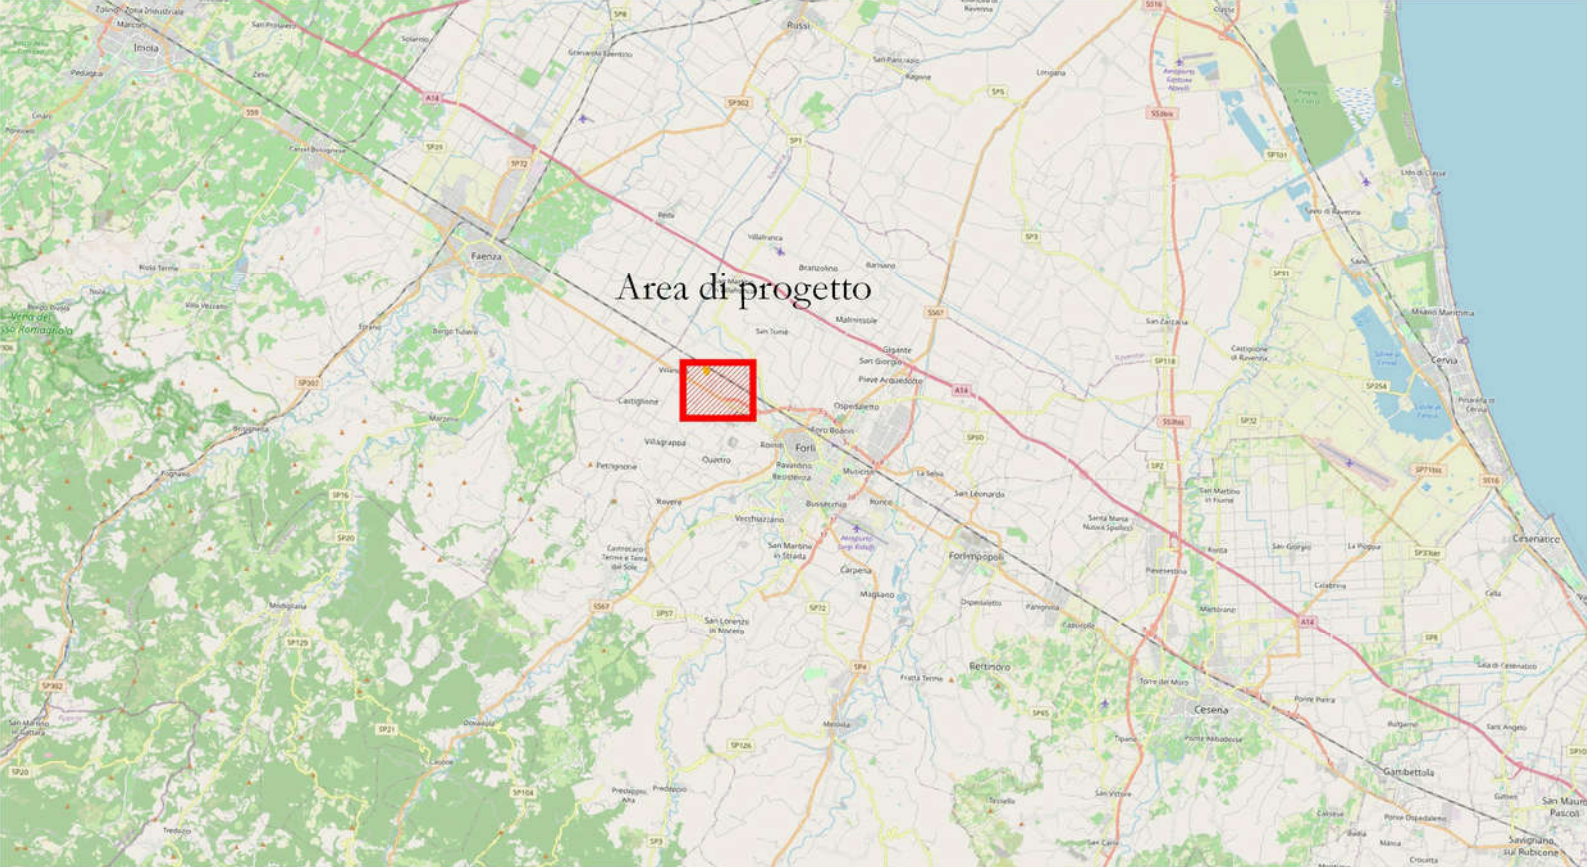

COMUNE DI FORLÌ
Provincia di Forlì - Cesena

NUOVA REALIZZAZIONE DI OPERE ELETTRICHE E INFRASTRUTTURALI PER LA CONNESSIONE ALLA RETE DI TRASMISSIONE NAZIONALE (R.T.N.) DELL' IMPIANTO DI PRODUZIONE DI ENERGIA ELETTRICA TRAMITE CONVERSIONE FOTOVOLTAICA A TERRA SUI TERRENI CENSITI AL FOGLIO 111 MAPPALI 20-136-139-140-141-1972, IN AREA AGRICOLA IDONEA AI SENSI DELL'ART. 20 CO. 8. LETT. C-TER) PUNTO 3 DEL D. LGS. 8 NOVEMBRE 2021, N. 199, AVENTE UNA POTENZA NOMINALE DI 900.00 KW E POTENZA DI PICCO DI 999.68 KWP, COMPRENSIVE DI CAVIDOTTI, POZZETTI, CABINE ELETTRICHE DI UTENTE E D'INTERFACCIA E SISTEMAZIONI ACCESSORIE DA REALIZZARSI IN VIA RIO COZZI, FORLÌ (FC).

Committente.	Progettista architettonico.
Data.	Riservato all'ufficio.
OTTOBRE 2025	
Tavola B05	
Inquadramento impianto su Catastale	