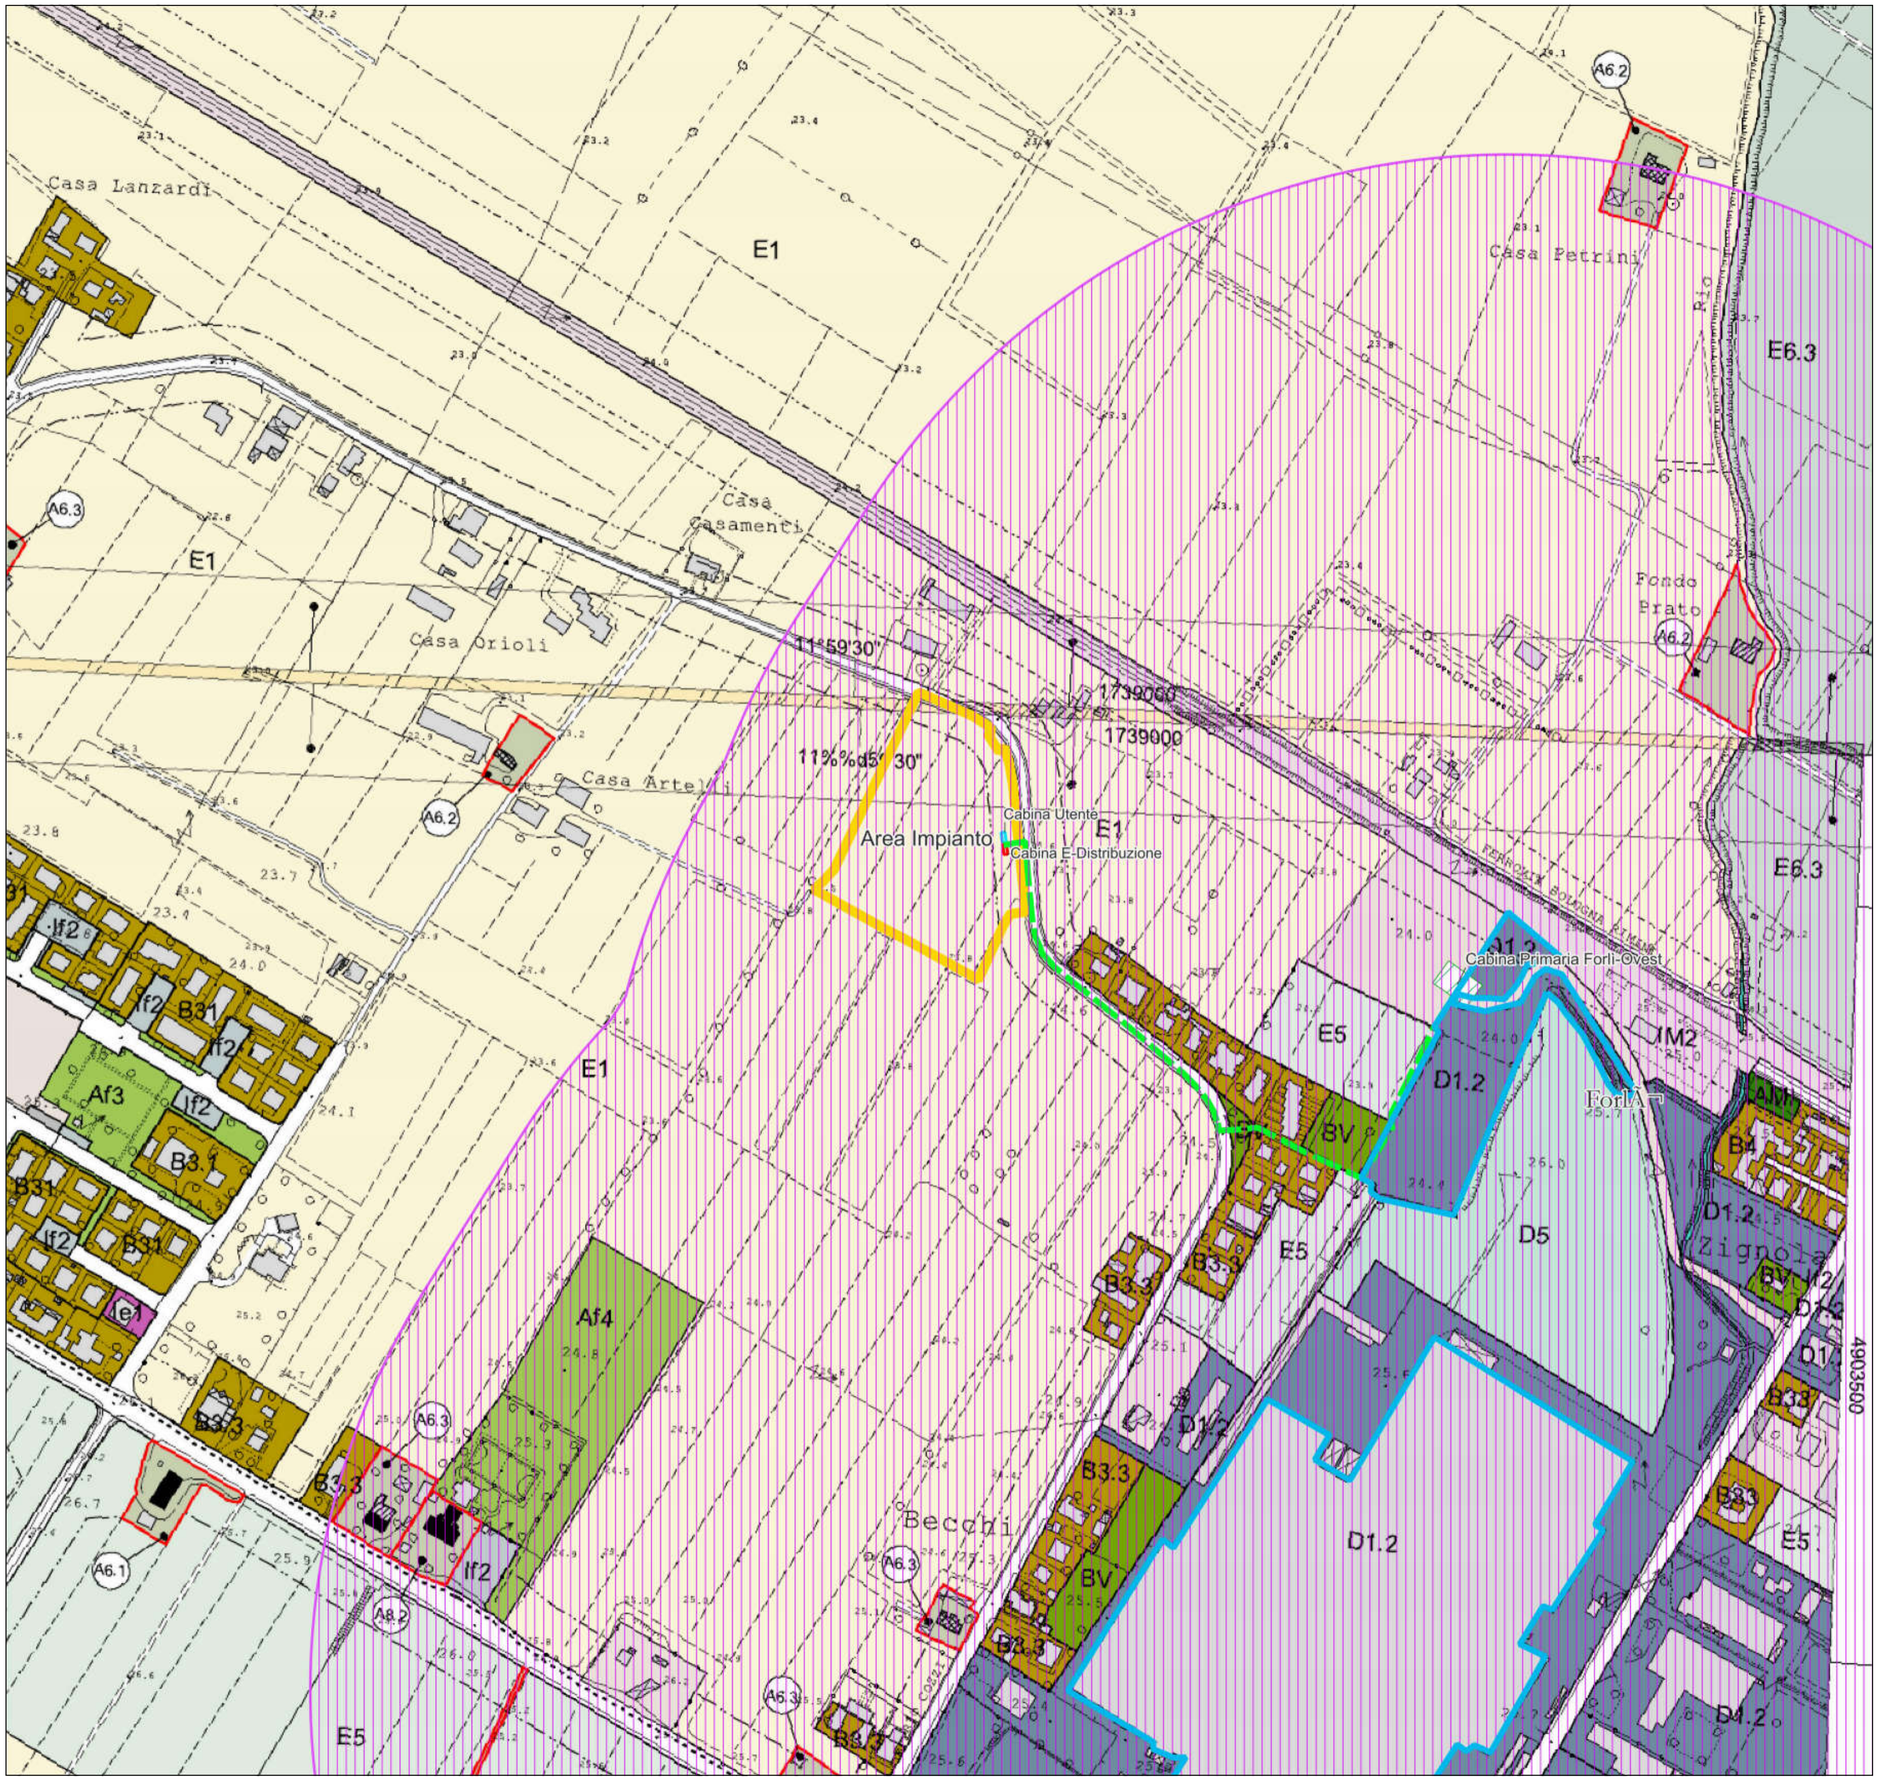

0 75 150 m

Legenda

ELEMENTI DI PROGETTO

- Area Impianto
- Cabina Utente
- Tracciato di cavidotto
- Cabina E DIstribuzione
- Cabina Primaria Forlì-Ovest
- Aree industriali
- Buffer 500m dalle aree industriali

Scala 1:2.000

COMUNE DI FORLI'

Provincia di Forlì - Cesena

NUOVA REALIZZAZIONE DI OPERE ELETTRICHE E INFRASTRUTTURALI PER LA CONNESSIONE ALLA RETE DI TRASMISSIONE NAZIONALE (R.T.N.) DELL' IMPIANTO DI PRODUZIONE DI ENERGIA ELETTRICA TRAMITE CONVERSIONE FOTOVOLTAICA A TERRA SUI TERRENI CENSITI AL FOGLIO 111 MAPPALI 20-136-139-140-141-1972, IN AREA AGRICOLA IDONEA AI SENSI DELL'ART. 20 CO. 8. LETT. C-TER) PUNTO 3 DEL D. LGS. 8 NOVEMBRE 2021, N. 199, AVENTE UNA POTENZA NOMINALE DI 900.00 KW E POTENZA DI PICCO DI 999,68 KWP, COMPRENSIVE DI CAVIDOTTI, POZZETTI, CABINE ELETTRICHE DI UTENTE E D'INTERFACCIA E SISTEMAZIONI ACCESSORIE DA REALIZZARSI IN VIA RIO COZZI, FORLÌ (FC).

Committente.	Progettista architettonico.

Riservato all'ufficio.

Data.

OTTOBRE 2025

Tavola B23

Inquadramento impianto su Aree Idonee D.Lgs 199/2021