

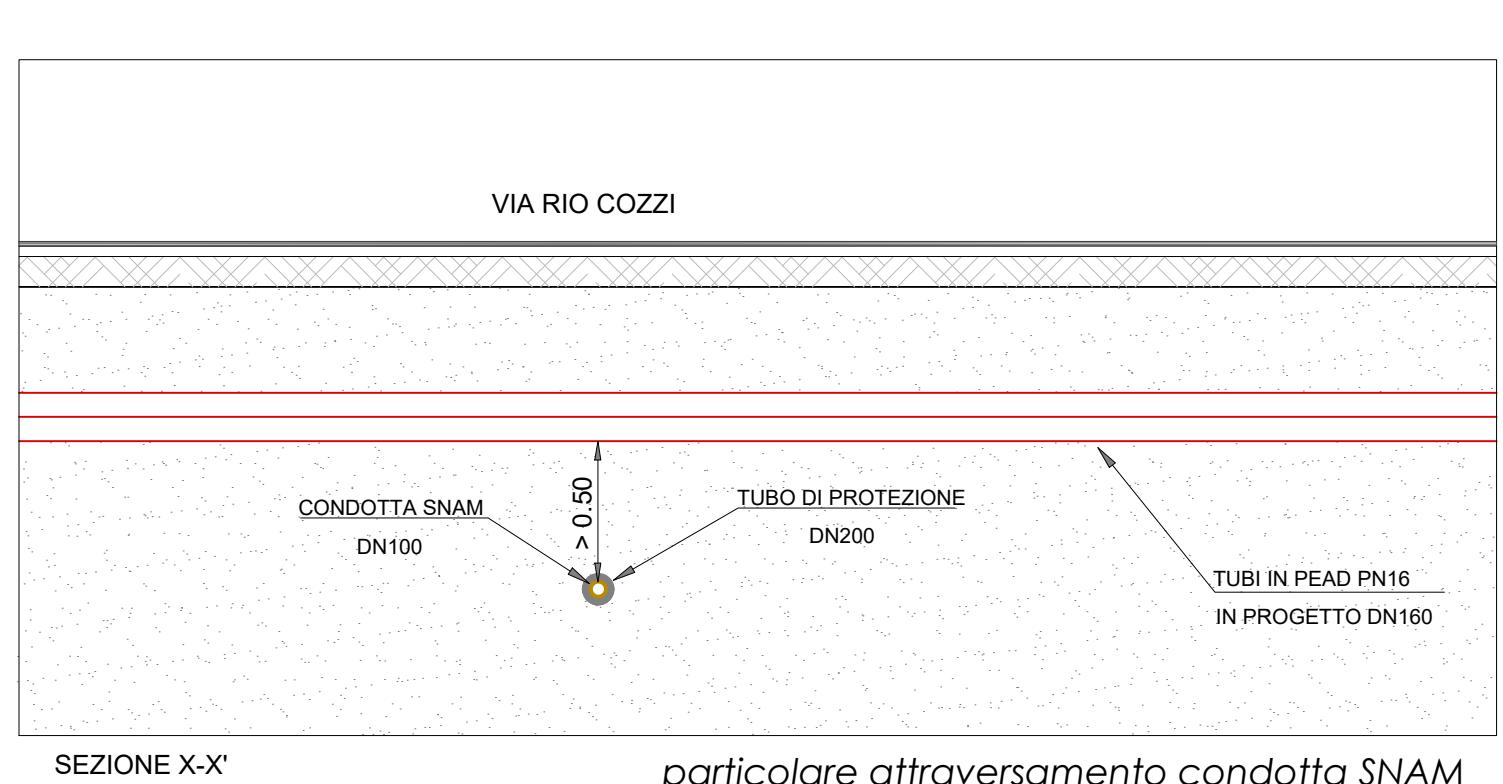
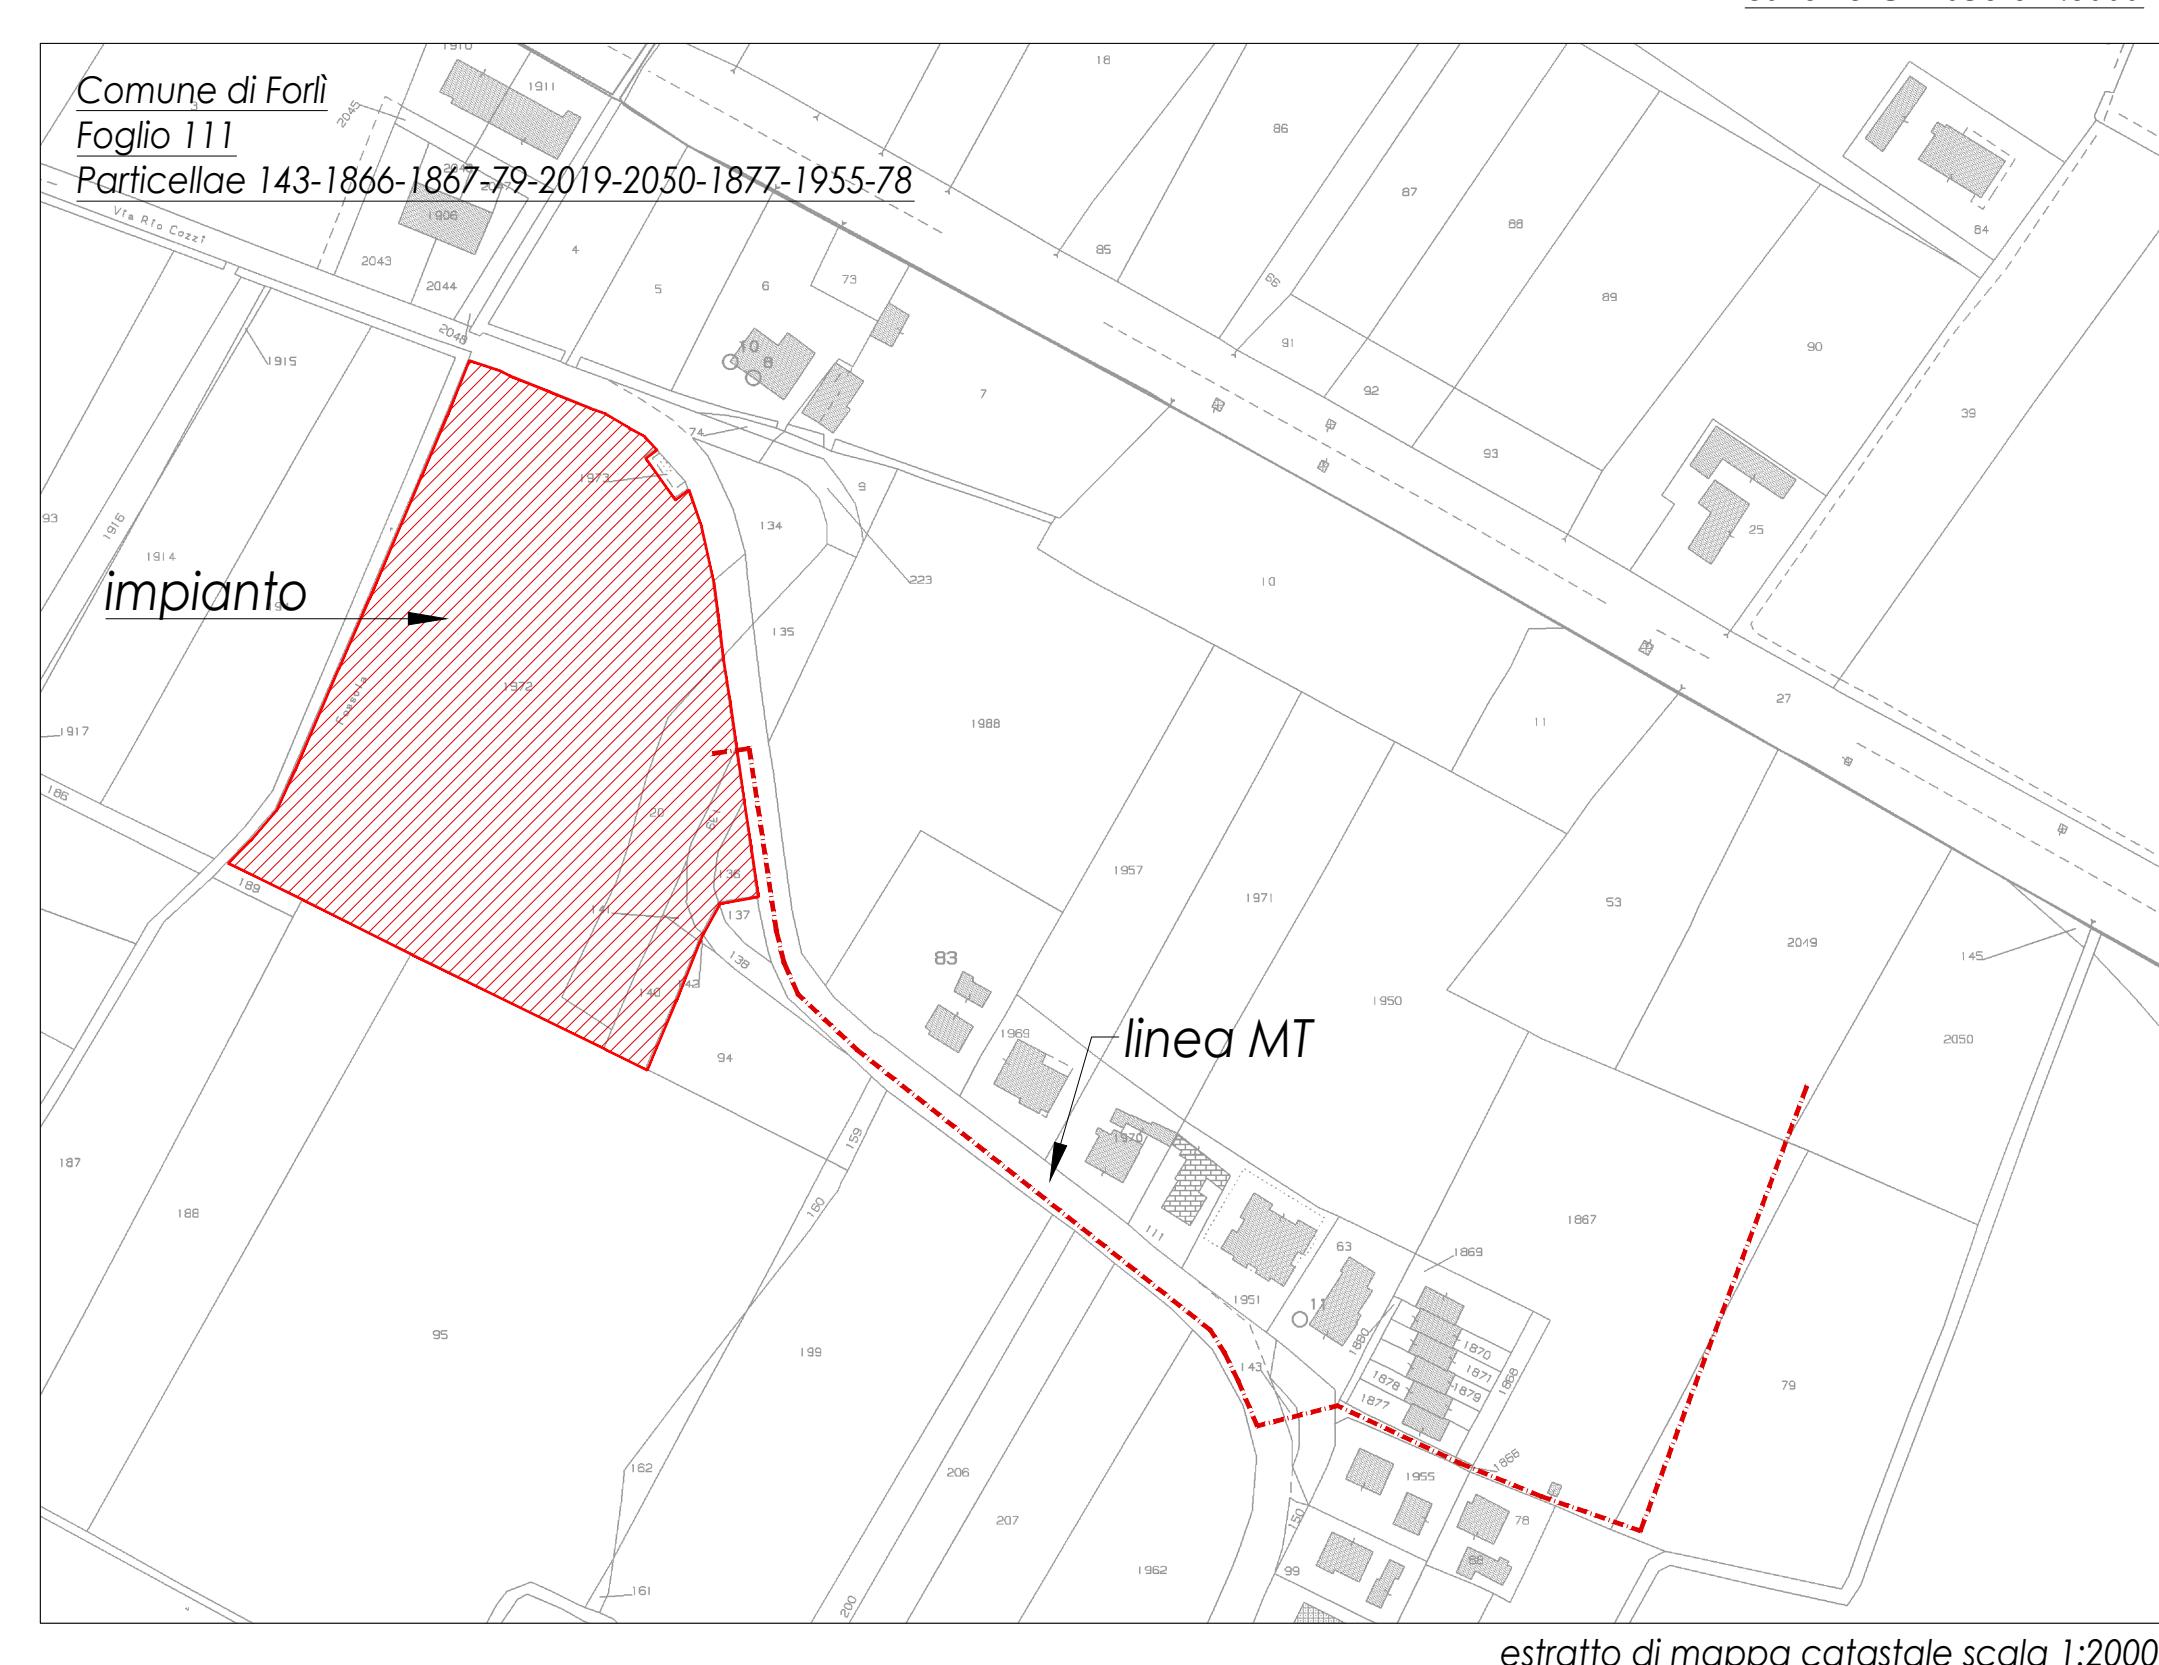
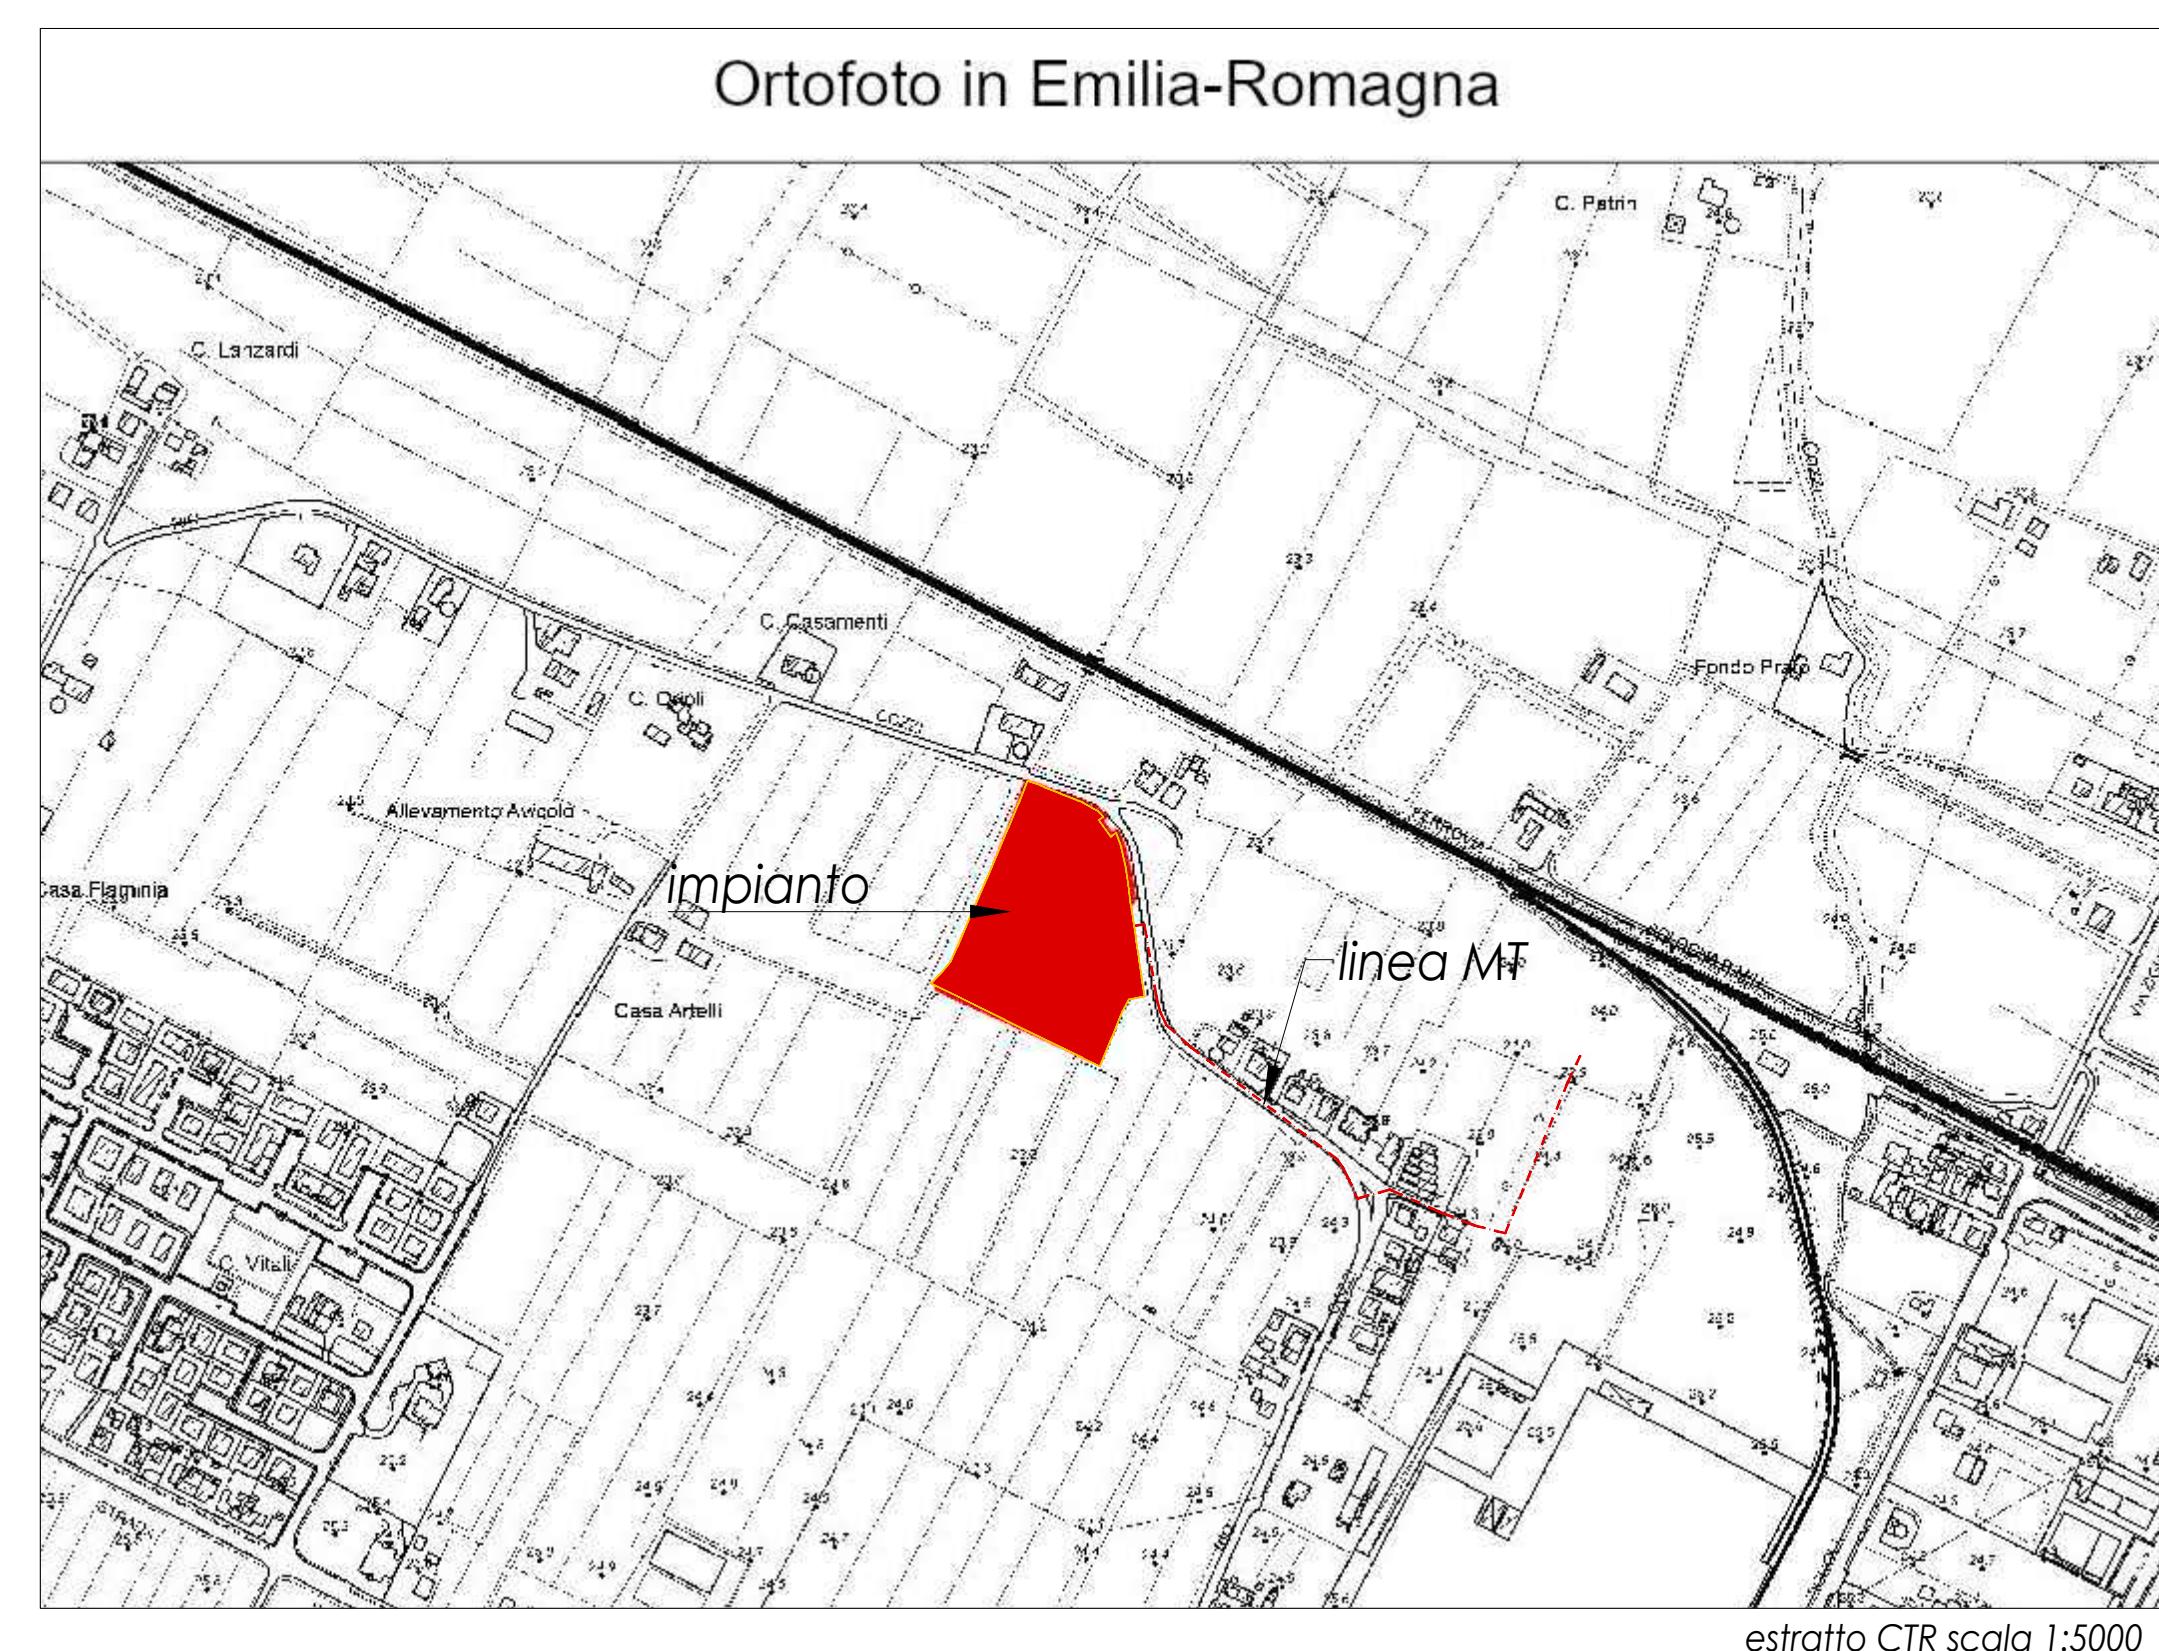


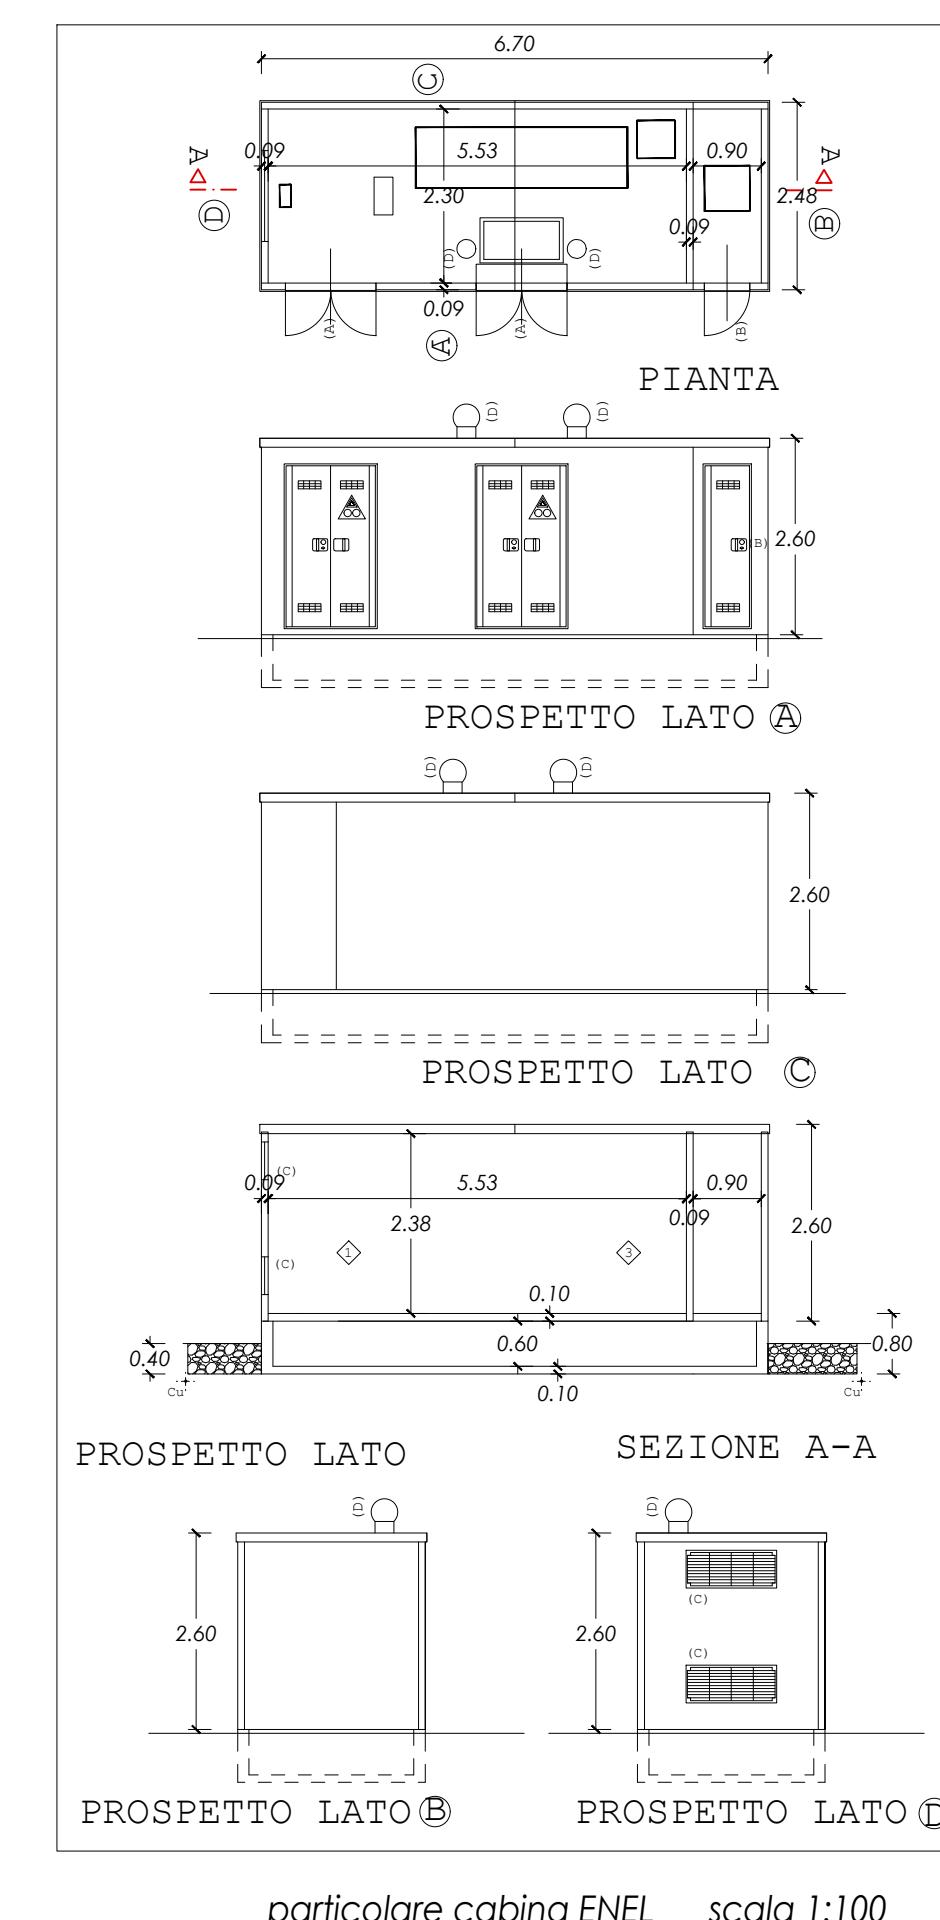

LEGENDA

- Confine di proprietà
- Fascia asseveramento
- - - Linea interrata M.T. di progetto
- △ NUOVA CABINA PRIMARIA n. DE001386124 "FORLÌ OVEST"
- Recinzioni
- Strada di accesso
- Barriera verde di mitigazione

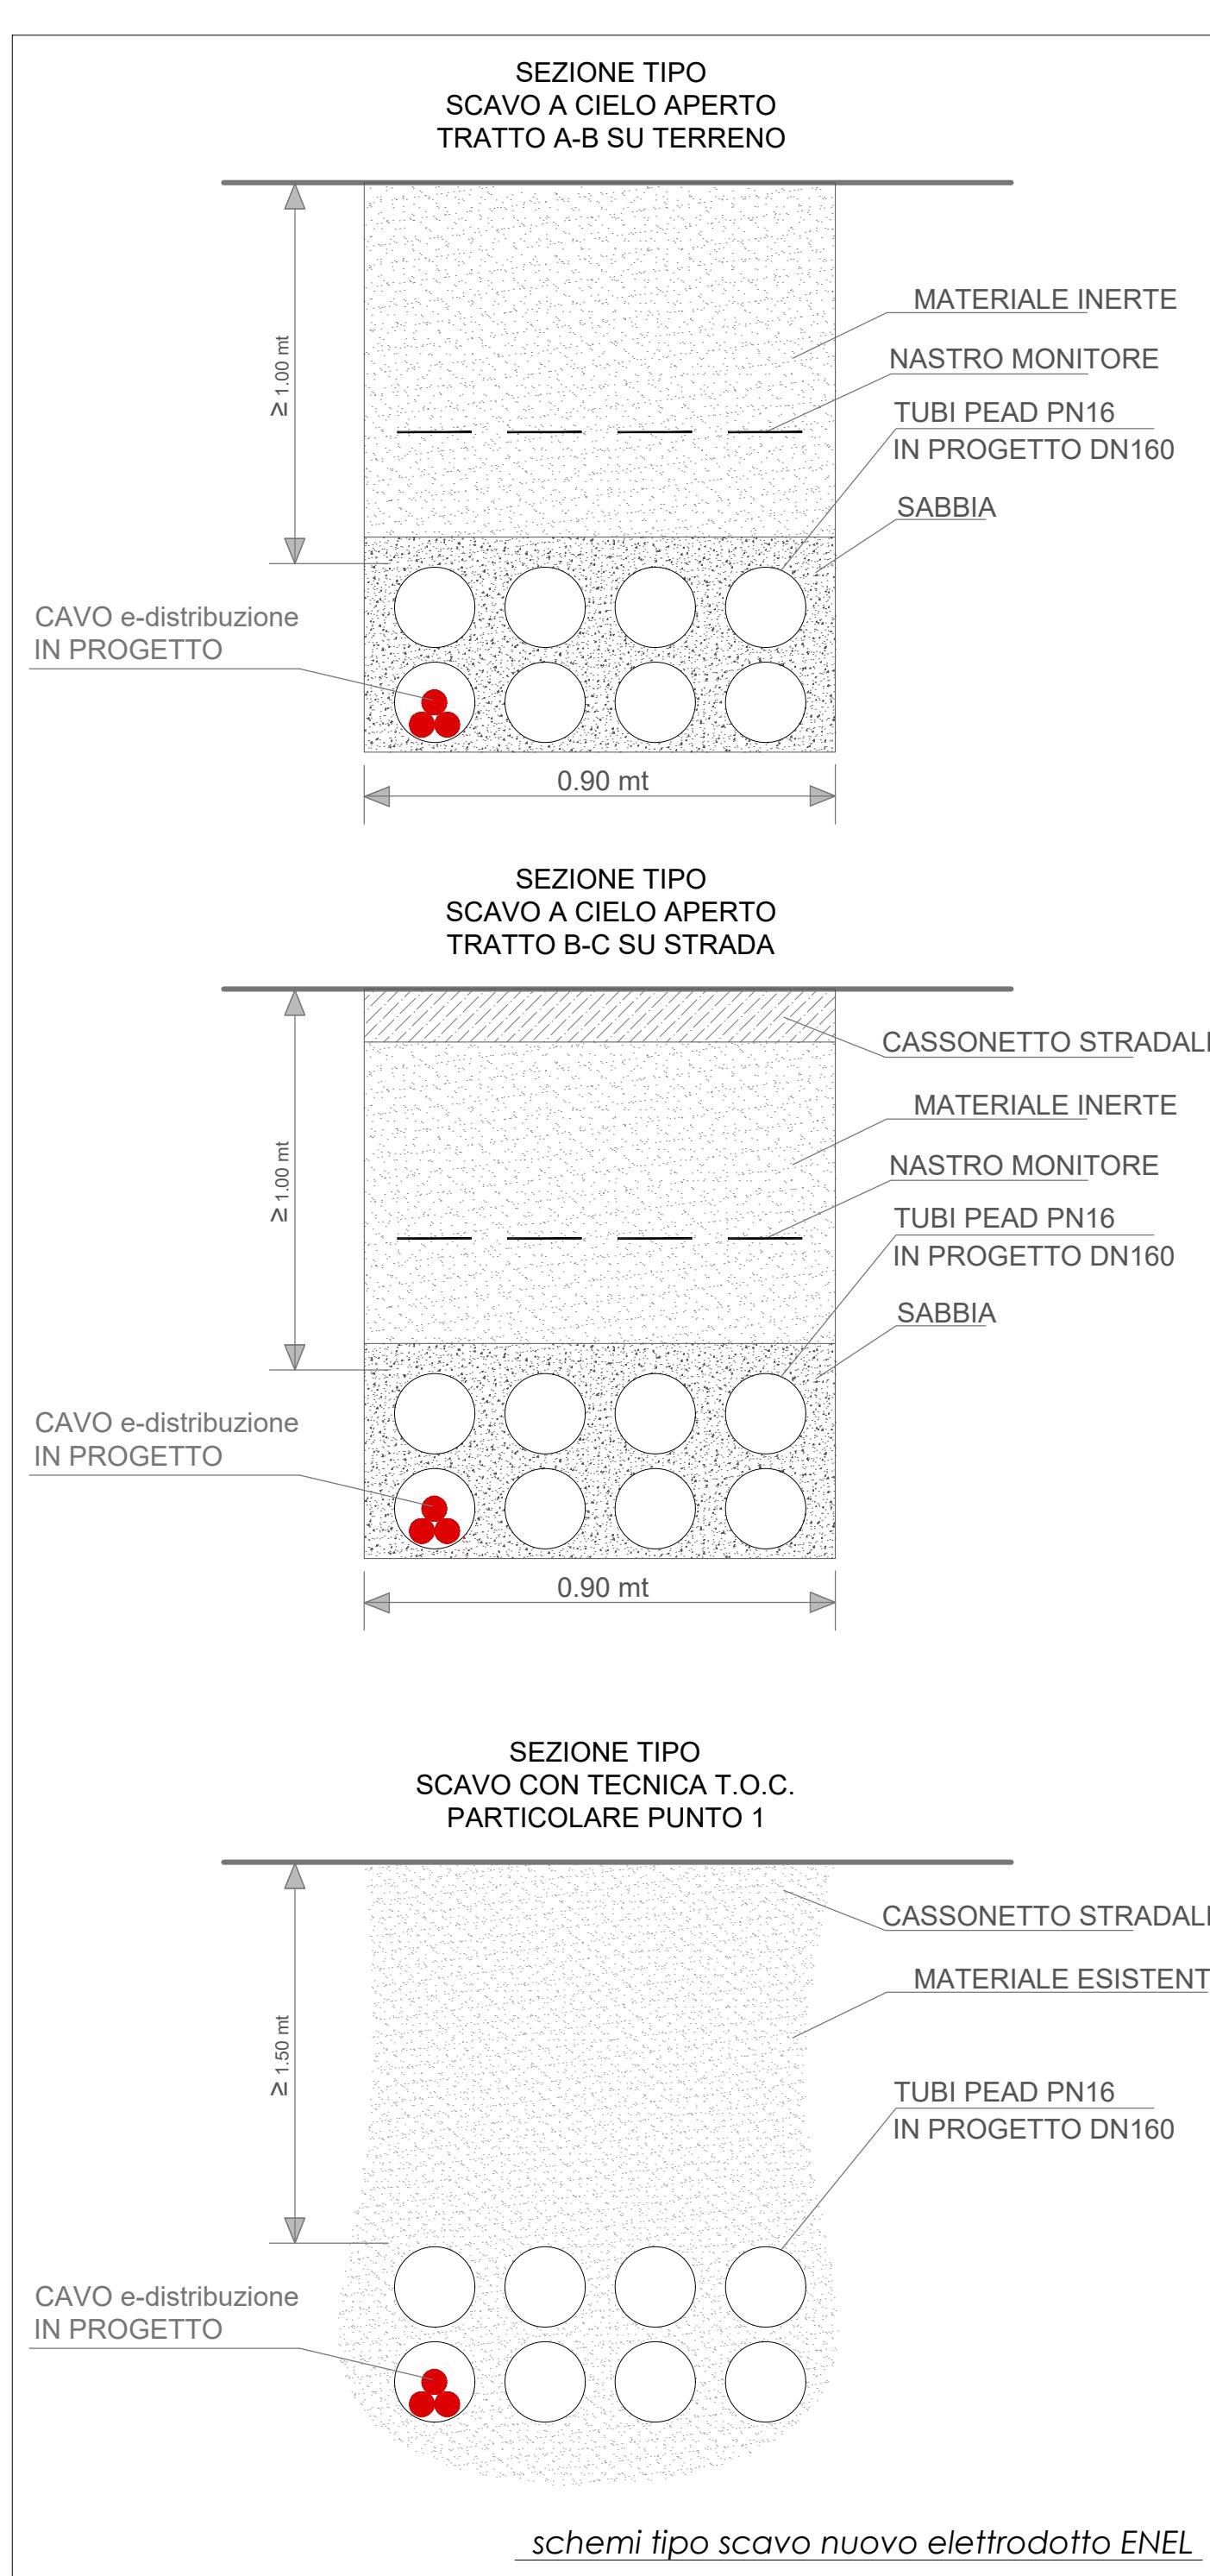

COMUNE DI FORLÌ' Provincia di Forlì - Cesena	
NUOVA REALIZZAZIONE DI OPERE ELETTRICHE E INFRASTRUTTURALI PER LA CONNESSIONE ALLA RETE DI TRASMISSIONE NAZIONALE (R.T.N.) DELL'IMPIANTO DI PRODUZIONE DI ENERGIA ELETTRICA TRAMITE CONVERSIONE FOTOVOLTAICA A TERRA SUI TERRENI CENSITI AL FOGLIO 111 MAPPALI 20-136-139-140-141-172, IN AREA AGRICOLA IDONEA AI SENSI DELL'ART. 20 CO. 8, LETT. C-TER) PUNTO 3 DEL D. LGS. 8 NOVEMBRE 2021, N. 199, AVENTE UNA POTENZA NOMINALE DI 900,00 kW E POTENZA DI PICCO DI 999,68 kW, COMPRENSIVE DI CAVIDOTTI, POZZETTI, CABINE ELETTRICHE DI UTENTE E D'INTERFAZIA E SISTEMAZIONI ACCESSORIE DA REALIZZARSI IN VIA RIO COZZI, FORLÌ (FC).	
Committente.	Progettista architettonico.
Riservato all'ufficio.	
Data. OTTOBRE 2025	
Tavola E03 MANOMISSIONE STRADALE ELABORATO DI PROGETTO	