


STATO MODIFICATO

# COMUNE DI FORLÌ'

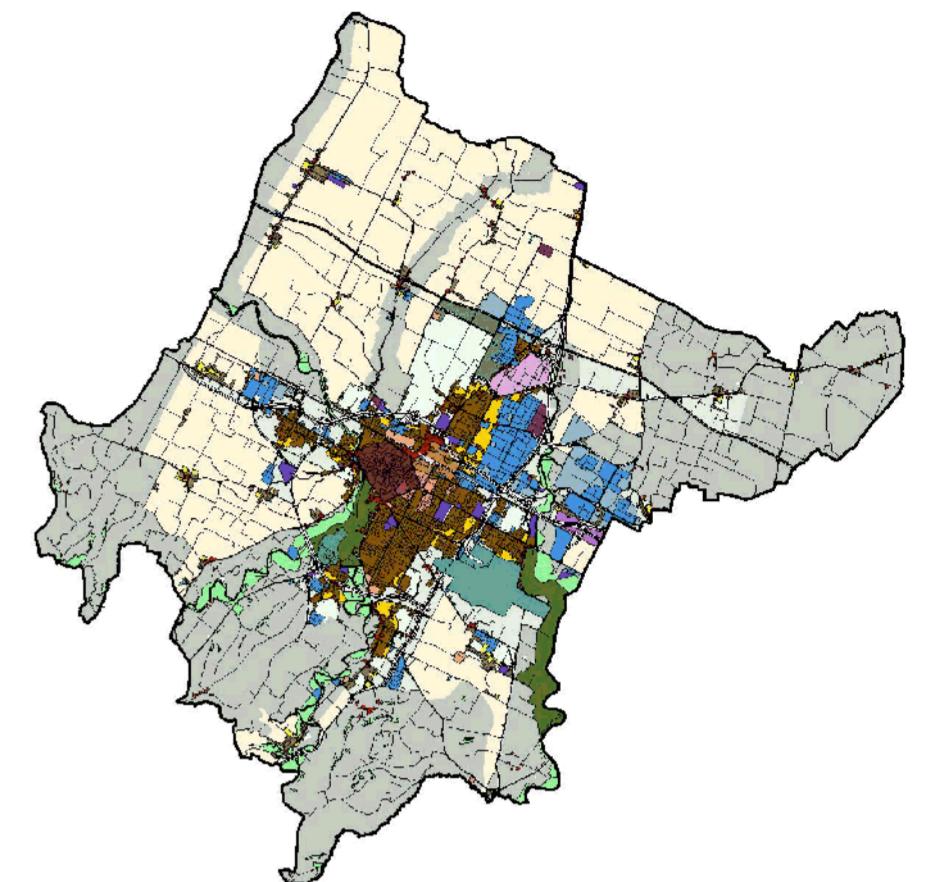

**POC 2013**

## PIANO OPERATIVO COMUNALE

adeguamento ai sensi dell'articolo 43 comma 5 e successive modifiche L.R. 20/2000  
del PRG/2003 redatto da OIKOS Ricerche S.r.l.

## USI E TRASFORMAZIONI DEL TERRITORIO URBANIZZATO E URBANIZZABILE

VILLANOVA

P-18

SCALA 1:5000

