





POC 2013

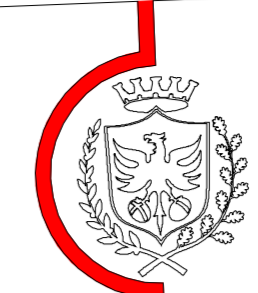

STATO MODIFICATO  
**COMUNE DI FORLÌ**

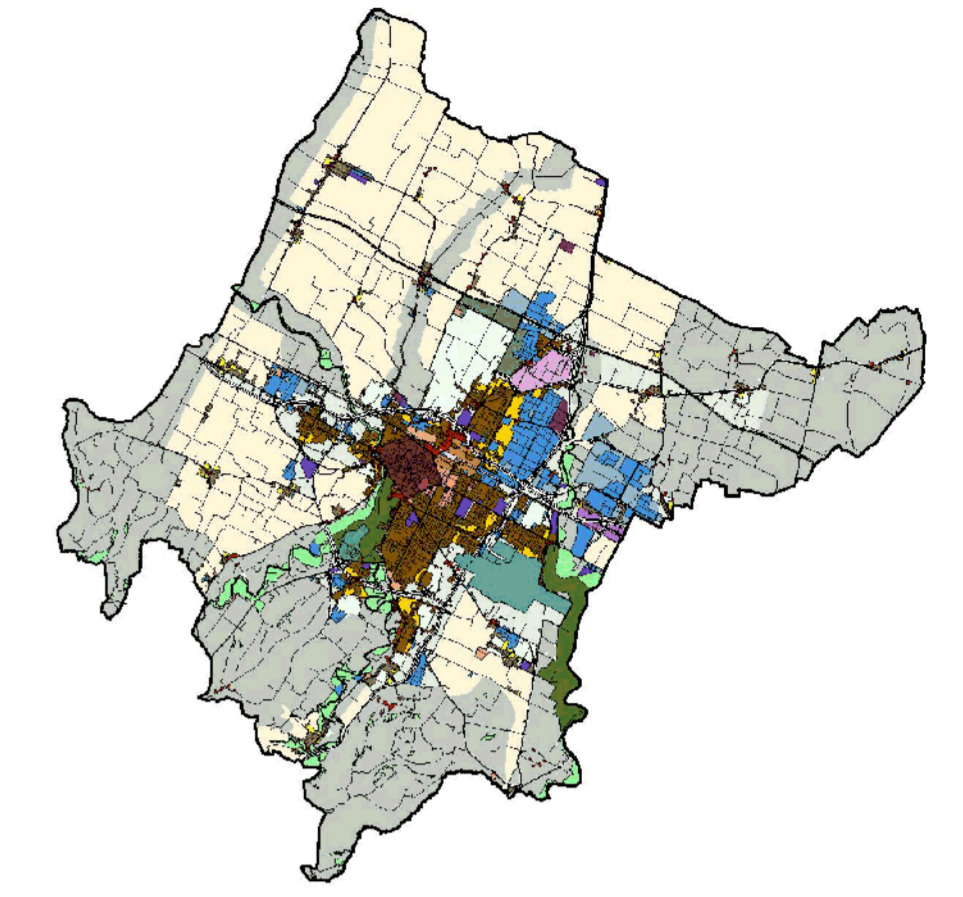


**PIANO OPERATIVO COMUNALE**  
 adeguamento ai sensi dell'articolo 43 comma 5 e successive modifiche L.R. 20/2000  
 del PRG/2003 redatto da OIKOS Ricerche S.r.l.

**USI E TRASFORMAZIONI DEL TERRITORIO  
 URBANIZZATO E URBANIZZABILE**

SCALA 1:5000

**CAPOLUOGO NORD-OVEST P-19**

- |   |  |   |
|---|--|---|
| <b>SINDACO</b><br>Roberto Baltani   | <b>SEGRETARIO GENERALE</b><br>Margherita Ciampelli   | <b>ASSESSORE</b><br>Paolo Rava  |
| <b>PIANIFICAZIONE URBANISTICA</b><br>PROGETTISTI<br>Mara Rubino (Coordinatrice)<br>Mirco Mitrani<br>Lorella Minocchietti<br>Antonio Randazzo<br>Giola Sambenedetto<br>Antonella Simoncelli<br>Valerio Zoli<br>COLLABORATORE<br>Filippo Savini | <b>DIRIGENTE SERVIZIO PIANIFICAZIONE URBANISTICA E SVILUPPO ECONOMICO</b><br>Ettore Caverzotti | <b>GESTIONE TERRITORIO</b><br>Massimo Visani - Chiara Bernabini<br>Stefania Poni<br><b>SUPPORTO GIURIDICO</b><br>Elisabetta Pinotti<br>Daniela Giulianini<br><b>SITL</b><br>Paolo Messori<br>Monica Galbarrini<br><b>CONSULENZA ESTERNA VALSAT</b><br>Geosistema S.r.l. |

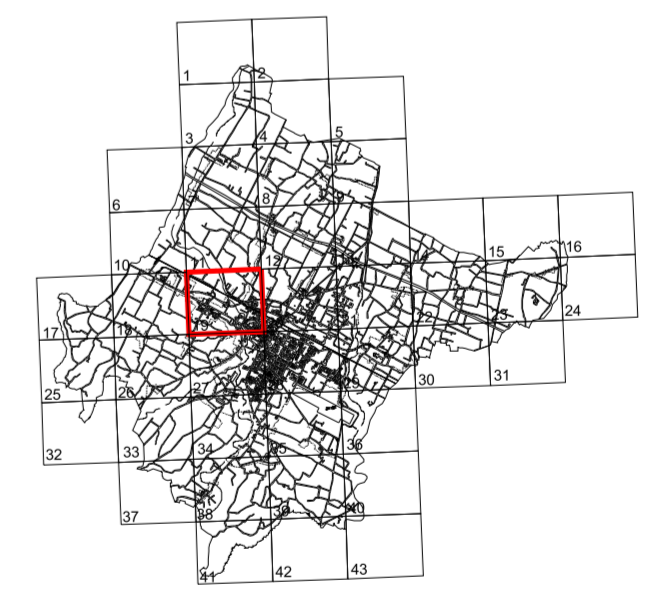

ADOZIONE		CONTRODEDUZIONE - APPROVAZIONE	
DELIBERA DI C.C.	n°	DELIBERA DI C.C.	n°
	del		del
	30/07/2013	70	06/04/2014
95	08/10/2013	111	08/07/2014
120		Delibera di C.C. n. 136 del 07/10/2014	
Verbale conclusivo Conferenza di Servizi		Ratifica di Consiglio Comunale	
Prot. Prov.le 80212 del 18/09/2014		Delibera di C.C. n. 137 del 07/10/2014	
<b>ADOZIONE</b>		<b>CONTRODEDUZIONE - APPROVAZIONE</b>	
Delibera di C.C. n. 70 del 08/04/2014		Delibera di C.C. n. 12 del 17/03/2015	
Verbale conclusivo Conferenza di Servizi		Ratifica di Consiglio Comunale	
Prot. Prov.le 39396 del 14/05/2015		Delibera di C.C. n. 61 del 16/06/2015	
<b>ADOZIONE</b>		<b>CONTRODEDUZIONE - APPROVAZIONE</b>	
Delibera di C.C. n. 109 del 13/12/2016		Delibera di C.C. n. 122 del 19/12/2015	
Delibera di C.C. n. 72 del 31/07/2017		Delibera di C.C. n. 48 del 31/07/2018	
		Delibera di C.C. n. 136 del 29/12/2020	
		Delibera di C.C. n. 39 del 26/04/2021	
		Delibera di C.C. n. 44 del 10/05/2021	
Delibera di C.C. n. 14 del 17/02/2020		<b>RATIFICA</b>	
<b>APPROVAZIONE LINEA TECNICA</b>		Deliberazione n. 1963/2025/CA del 28/01/2026	
Deliberazione n. 1624/2025/CA del 14/11/2025		del Consorzio di Bonifica della Romagna (PG 17556/2026)	
del Consorzio di Bonifica della Romagna (PG 17556/2026)			