


COMUNE DI FORLÌ

POC 2013

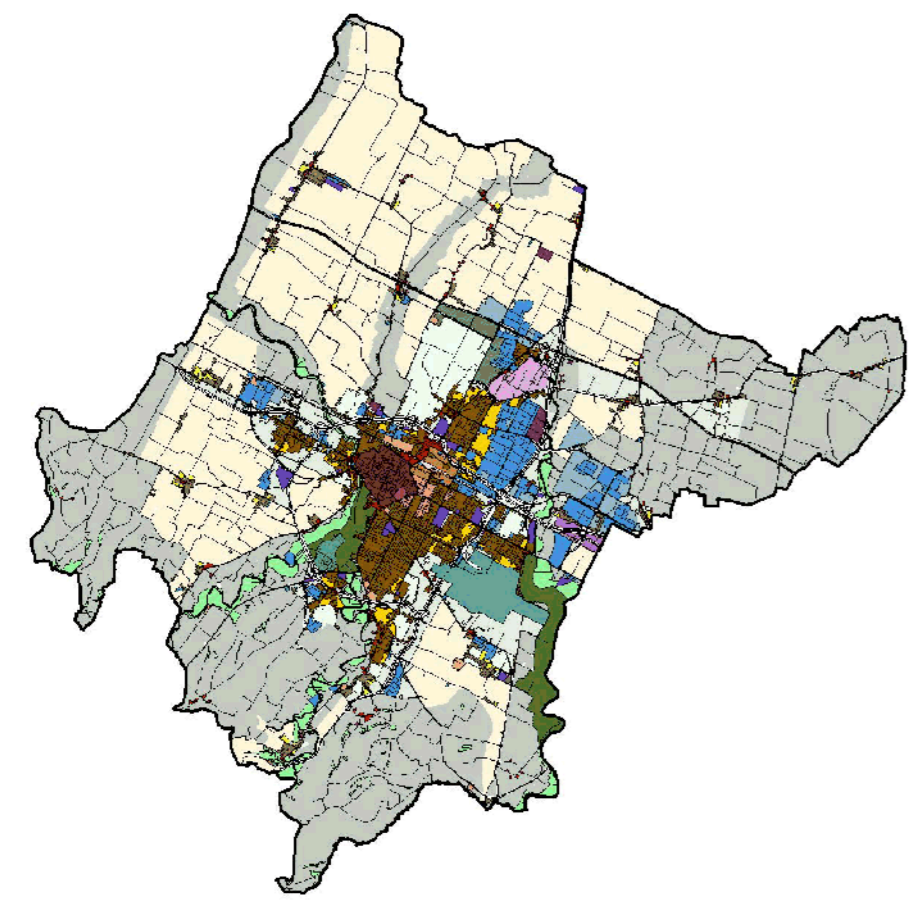

PIANO OPERATIVO COMUNALE

adeguamento ai sensi dell'articolo 43 comma 5 e successive modifiche L.R. 20/2000 del PRG/2003 redatto da OIKOS Ricerche S.r.l.

SCHEDE DI ASSETTO URBANISTICO AMBITI DI RICOMPOSIZIONE E RIDISEGNO DELLE FRAZIONI


SCALA 1:2000

CARPENA


AT-4

(ADF 13)

SINDACO Roberto Balzani	SEGRETARIO GENERALE Margherita Campidelli	ASSESSORE Paolo Rava
DIRIGENTE SERVIZIO PIANIFICAZIONE URBANISTICA E SVILUPPO ECONOMICO Ercote Canestrini		
PIANIFICAZIONE URBANISTICA PROGETTISTI Mara Rubino (Coordinatrice) Mirco Mianini Lorella Mirocchiari Antonio Randazzo Gioia Sambenedetto Antonella Simoncelli Valerio Zoli COLLABORATORE Filippo Savini	RIQUALIFICAZIONE URBANA PROGETTISTI Stefano Bazocchi Chiara Altavese Brilli Maurizio Balesta Pasquale Ricciato	GESTIONE TERRITORIO Massimo Visani - Chiara Bernabini Stefania Pondi SUPPORTO GIURIDICO Eliabeta Proci Daniela Giulianini SITL Paolo Maestri Monica Gabbarini CONSULENZA ESTERNA VALSAT Geosistema S.r.l.

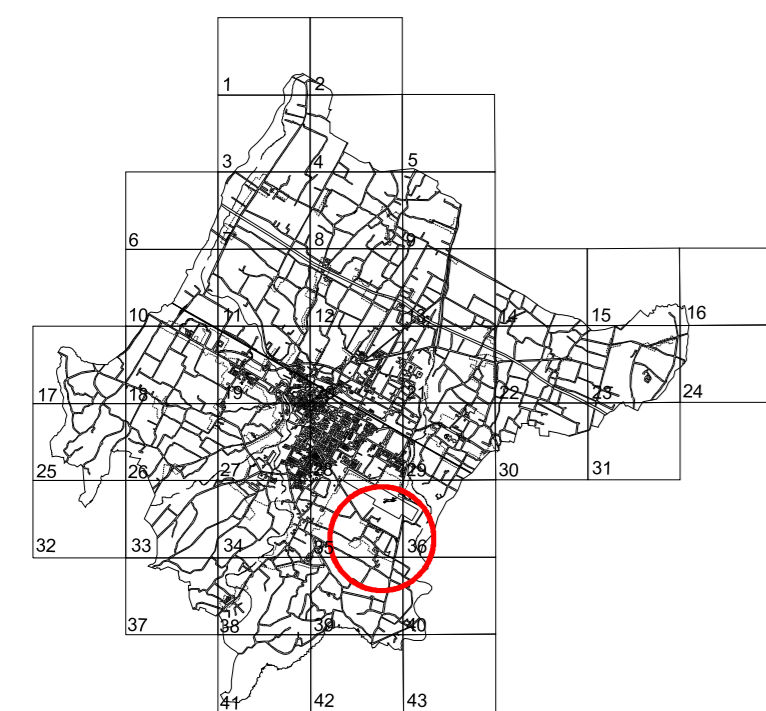

ADOZIONE		CONTRODEDUZIONE - APPROVAZIONE	
n.	del	n.	del
95	30/07/2013	70	08/04/2014

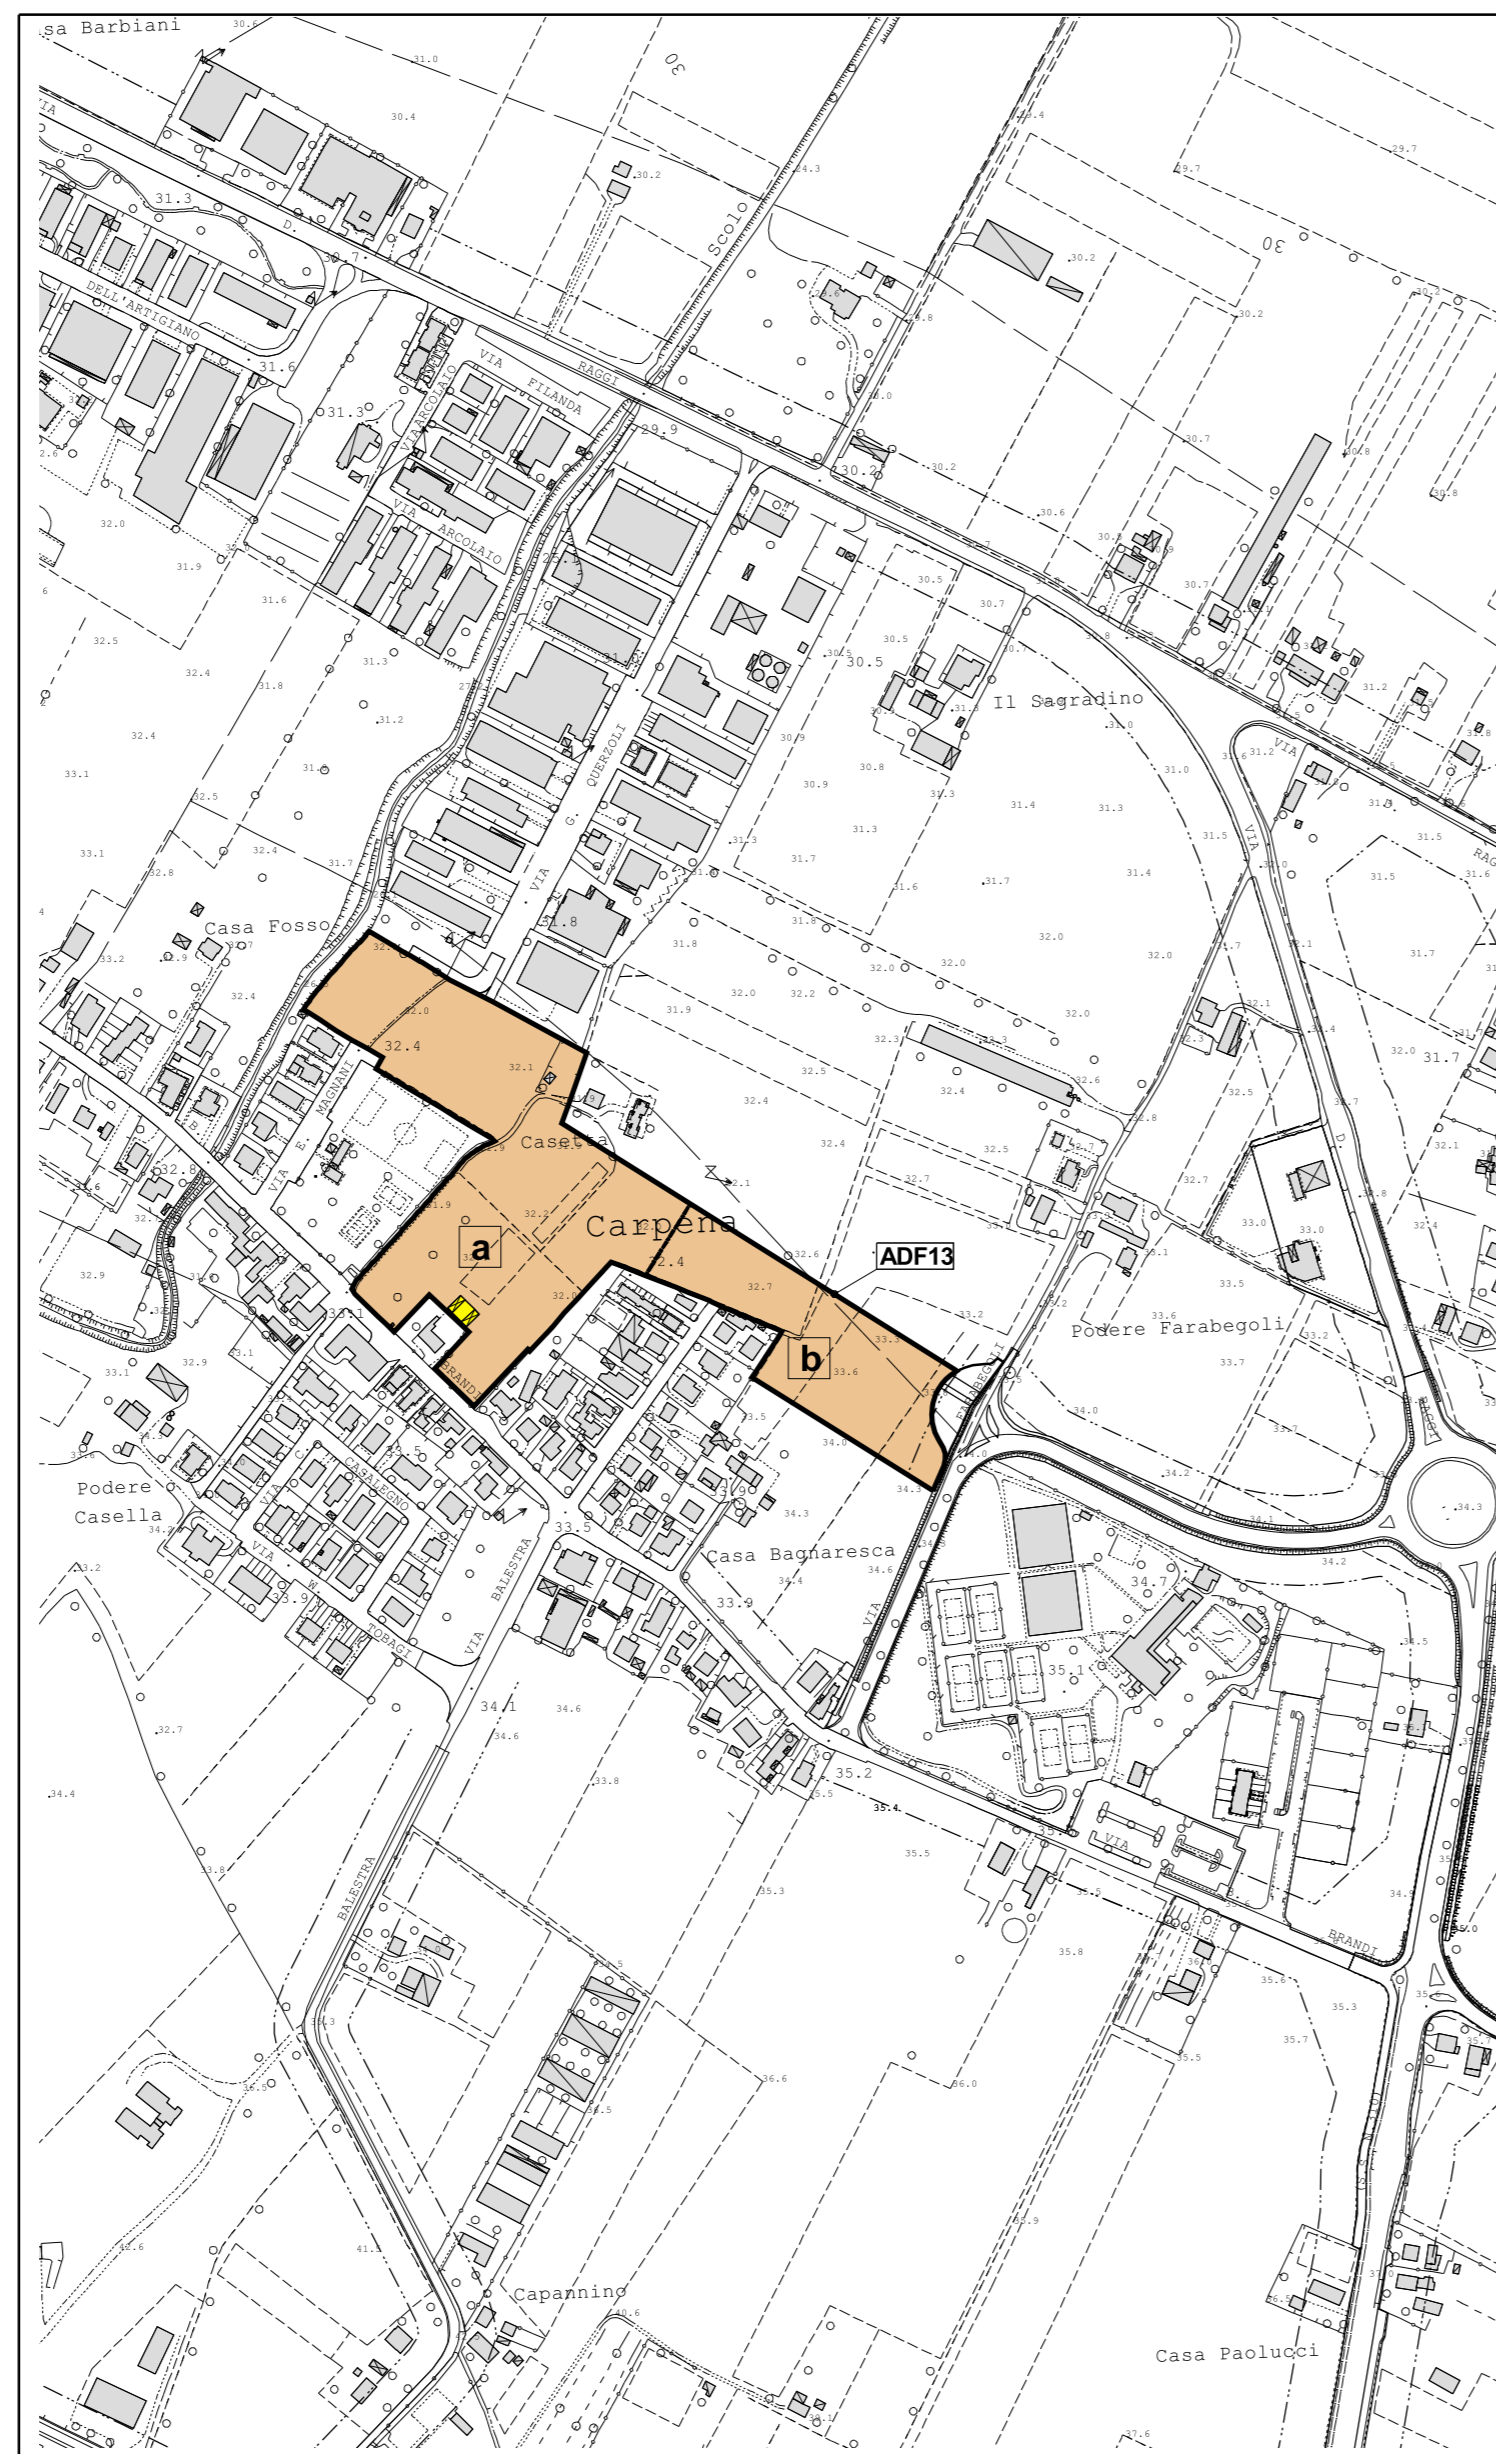

- INDICAZIONI DEL PRG SULLO STATO DI FATTO - Scala 1:5000 - (P 35)**
- EDIFICI DI INTERESSE STORICO, ARCHITETTONICO, AMBIENTALE DA CONSERVARE ATTRAVERSO INTERVENTI DI RECUPERO
 - EDIFICI DA CONSERVARE O SOSTITUIRE
 - EDIFICI DA DEMOLIRE



LEGENDA

	PERIMETRAZIONE DELLA ZONA DI PROGETTAZIONE
	COMPARTI DI INTERVENTO
	ALLINEAMENTI
	AMBITI DI EDIFICAZIONE DI NUOVA PROGETTAZIONE
	SPAZI PRIVATI DI PERTINENZA (accesso, parcheggio, verde privato)
	CENTRI RELIGIOSI PARROCCHIALI E RELATIVE ATTIVITA'
	PARCHEGGI PUBBLICI
	SPAZI PEDONALI PUBBLICI
	SPAZI PEDONALI PRIVATI DI USO PUBBLICO
	PRINCIPALI PERCORSI CICLABILI E PEDONALI
	ATTRAVERSAMENTI PEDONALI PROTETTI
	PRINCIPALI STRADE CARRABILI DI NUOVA PROGETTAZIONE
	VERDE PUBBLICO GIARDINI DI QUARTIERE
	SPAZI ATTREZZATI PER IL GIOCO E LO SPORT
	FILARI E VIALI ALBERATI

DESTINAZIONI:

	RESIDENZA
	TERZIARIO