




COMUNE DI FORLÌ

POC 2013

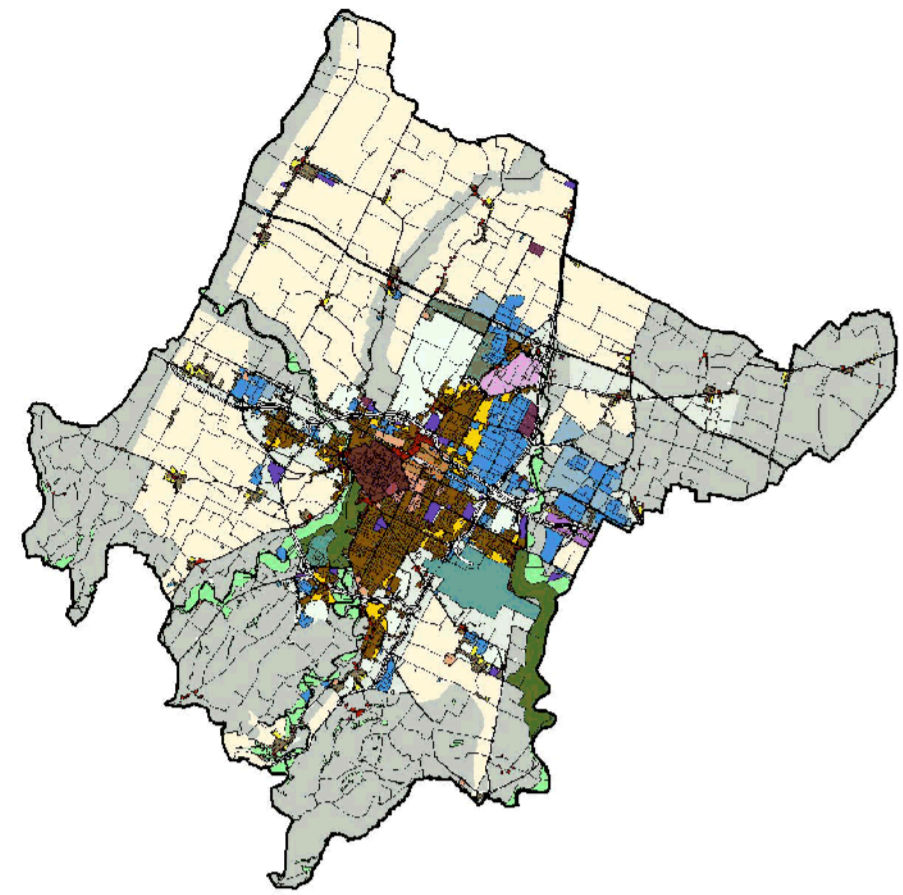

PIANO OPERATIVO COMUNALE

adeguamento ai sensi dell'articolo 43 comma 5 e successive modifiche L.R. 20/2000 del PRG/2003 redatto da OIKOS Ricerche S.r.l.


SCHEDE DI ASSETTO URBANISTICO AMBITI DI RICOMPOSIZIONE E RIDISEGNO URBANO

SCALA 1:2000


OSPEDALETTO

AT-8 (ADU 3-4)

SINDACO Roberto Batzani	SEGRETARIO GENERALE Margherita Campidelli	ASSESSORE Paolo Rava
DIRIGENTE SERVIZIO PIANIFICAZIONE URBANISTICA E SVILUPPO ECONOMICO Ercote Canestrini		
PIANIFICAZIONE URBANISTICA PROGETTISTI Mara Rubino (Coordinatrice) Mica Milardi Lorella Miroccheri Antonio Randazzo Gioia Sambenedetto Antonella Simoncelli Valerio Zoli COLLABORATORE Filippo Savini	RIGUALIFICAZIONE URBANA PROGETTISTI Stefano Balzocchi Chiara Albanesi Grilli Maurizio Balella Pasquale Ricciato	GESTIONE TERRITORIO Massimo Visani - Chiara Bernabini Stefania Pardi SUPPORTO GIURIDICO Elisabetta Piccoli Daniela Giulianini SITL Paolo Mastri Monica Gabberini CONSULENZA ESTERNA VALSAT Geosistemi S.r.l.

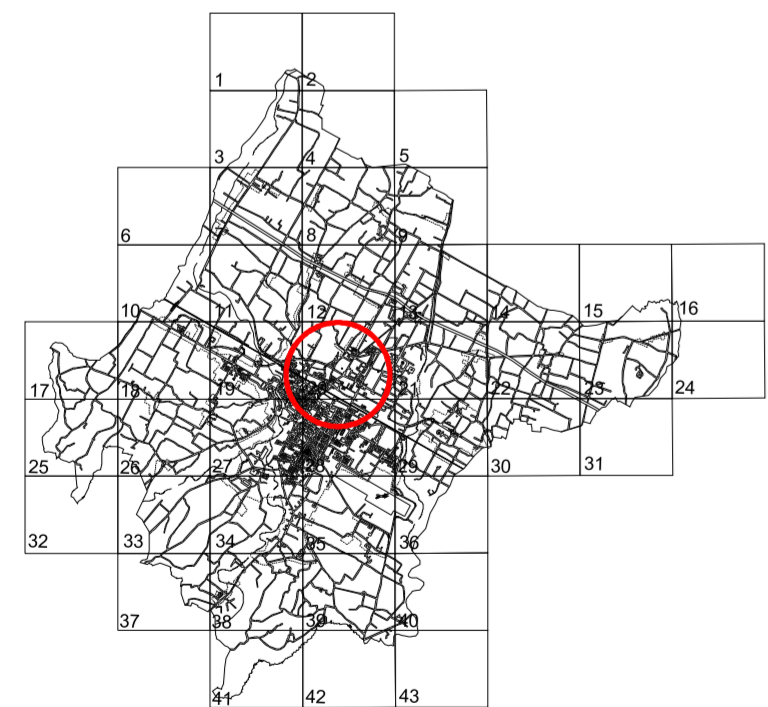

ADOZIONE		CONTRODEDUZIONE - APPROVAZIONE	
DELIBERA DI C.C.		DELIBERA DI C.C.	
n.	del	n.	del
95	30/07/2013	70	08/04/2014

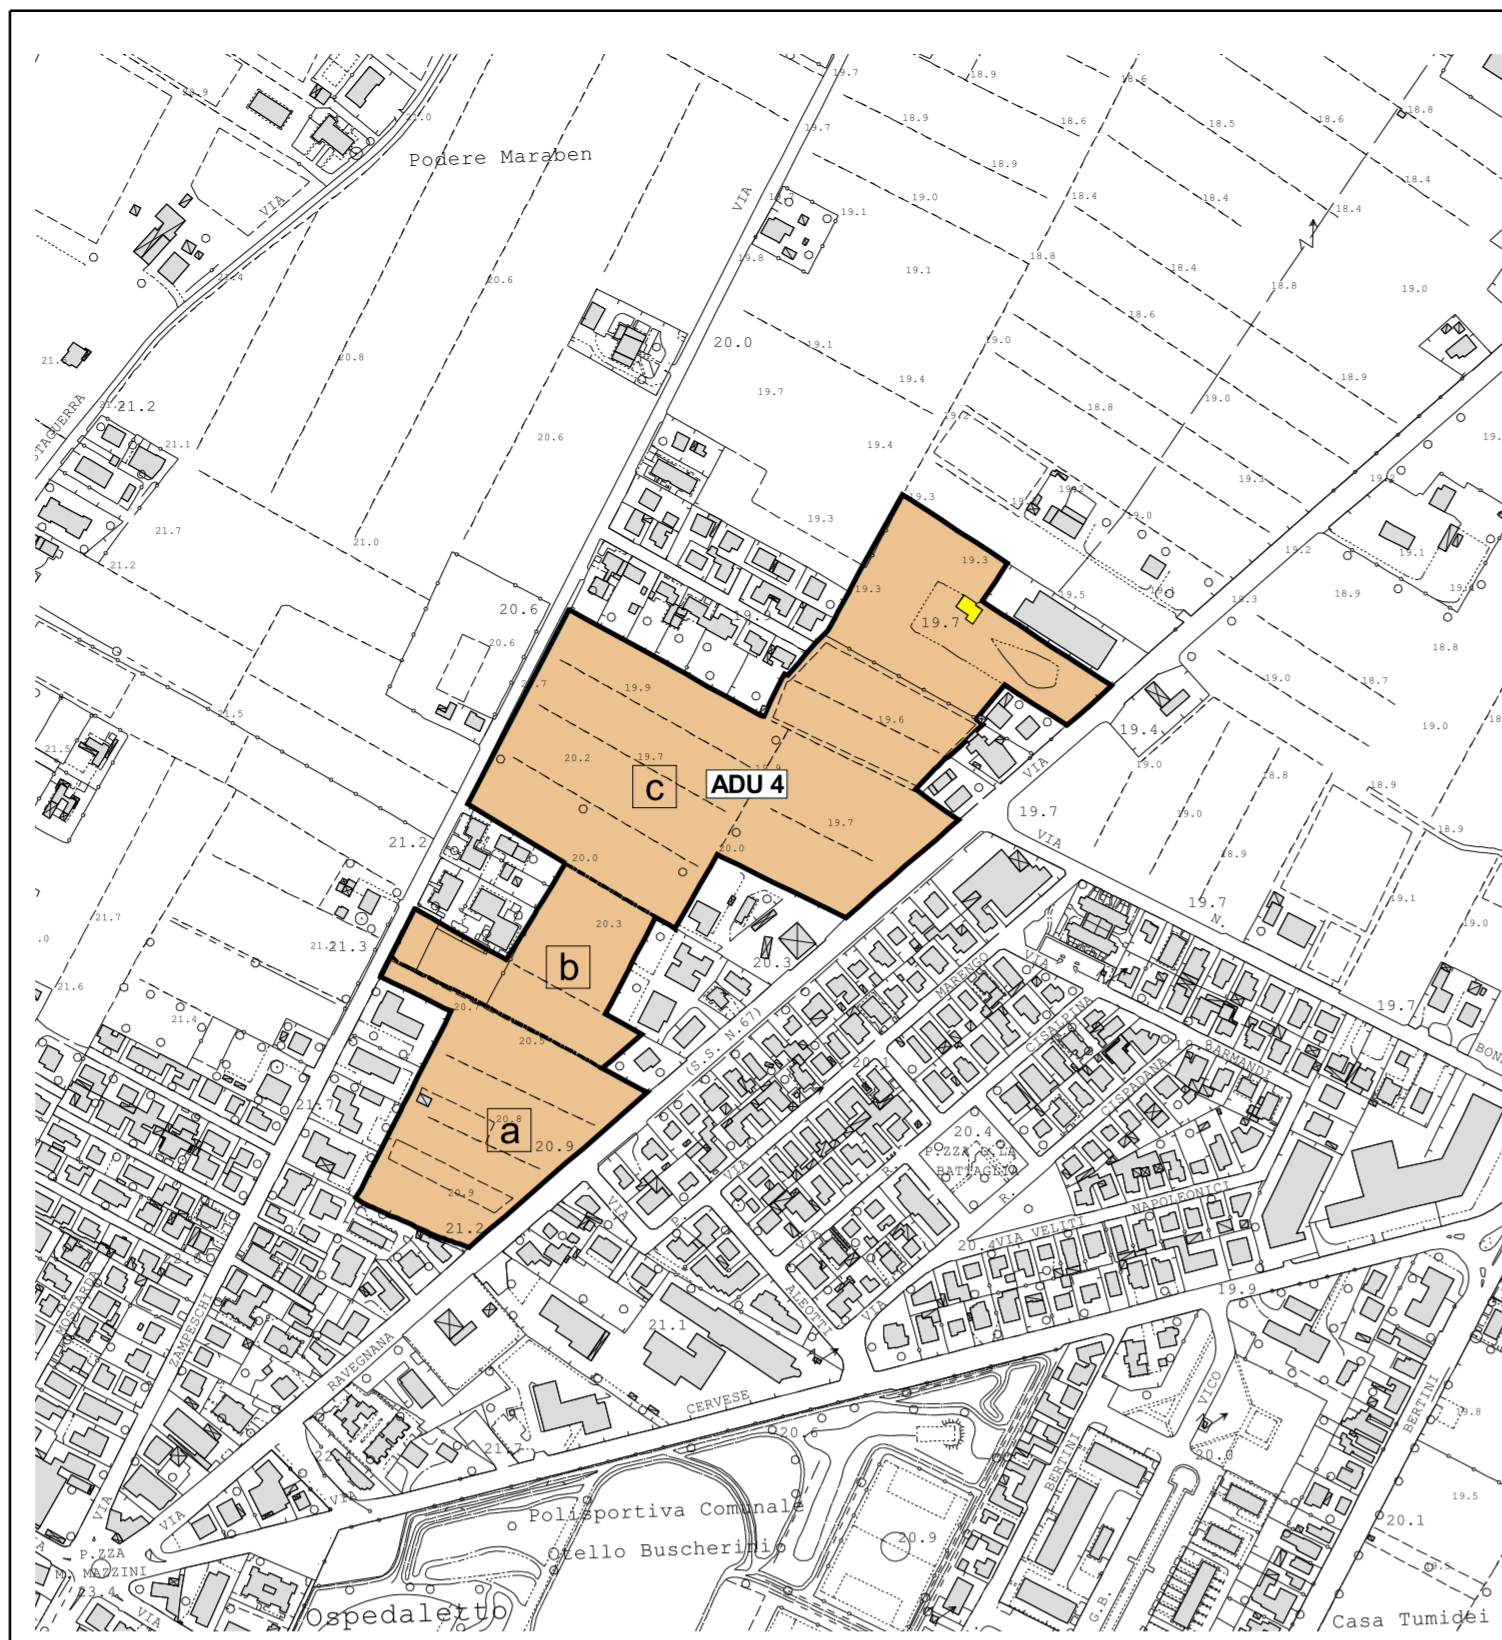

INDICAZIONI DEL PRG SULLO STATO DI FATTO - Scala 1:5000 - (P 20)

- EDIFICI DI INTERESSE STORICO, ARCHITETTONICO, AMBIENTALE DA CONSERVARE ATTRAVERSO INTERVENTI DI RECUPERO
- EDIFICI DA CONSERVARE O SOSTITUIRE
- EDIFICI DA DEMOLIRE



LEGENDA

- PERIMETRAZIONE DELLA ZONA DI PROGETTAZIONE
- COMPARTI DI INTERVENTO
- ALLINEAMENTI
- AMBITI DI EDIFICAZIONE DI NUOVA PROGETTAZIONE
- SPAZI PRIVATI DI PERTINENZA (accesso, parcheggio, verde privato)
- PARCHEGGI PUBBLICI
- SPAZI PEDONALI PUBBLICI
- SPAZI PEDONALI PRIVATI DI USO PUBBLICO
- PRINCIPALI PERCORSI CICLABILI E PEDONALI
- PRINCIPALI PERCORSI PEDONALI
- ATTRAVERSAMENTI PEDONALI PROTETTI
- PRINCIPALI STRADE CARRABILI DI NUOVA PROGETTAZIONE
- VERDE PUBBLICO GIARDINI DI QUARTIERE
- VERDE PRIVATO
- FILARI E VIALI ALBERATI

DESTINAZIONI:

- RESIDENZA
- TERZIARIO