


COMUNE DI FORLÌ

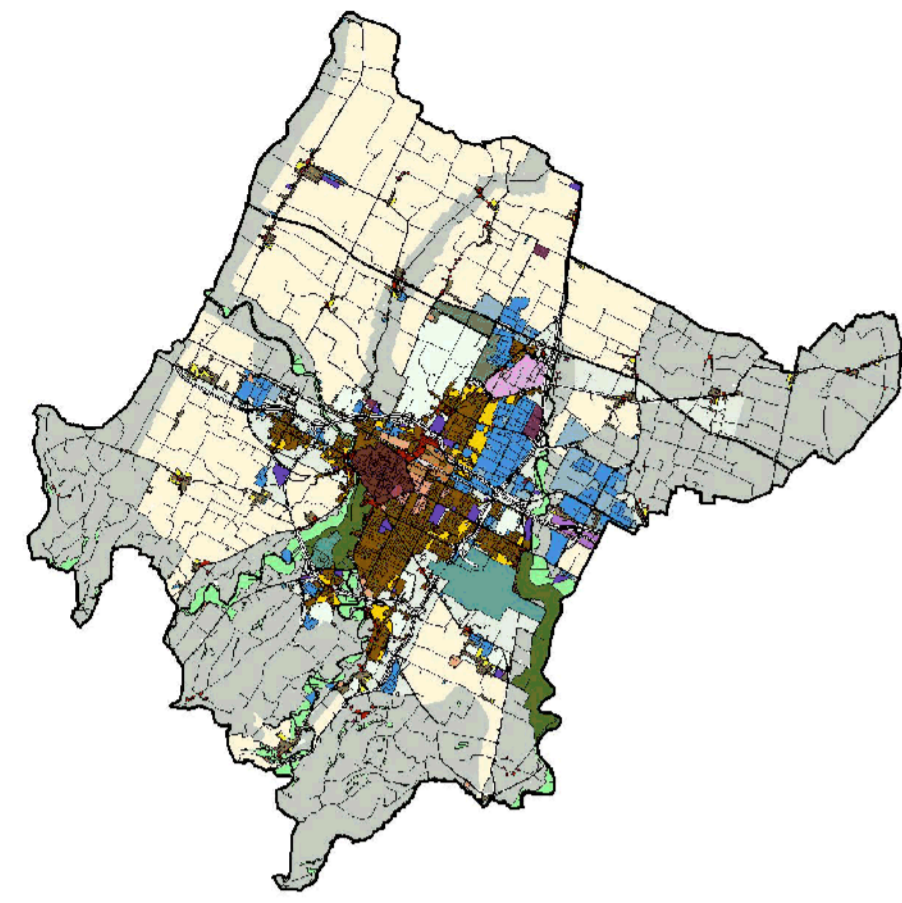

PIANO OPERATIVO COMUNALE

adeguamento ai sensi dell'articolo 43 comma 5 e successive modifiche L.R. 20/2000 del PRG/2003 redatto da OIKOS Ricerche S.r.l.

SCHEDE DI ASSETTO URBANISTICO AMBITI DI RICOMPOSIZIONE E RIDISEGNO URBANO

POC 2013


SCALA 1:2000

COLLINA

AT-17

(AC8)

SINDACO Roberto Balzani	SEGRETARIO GENERALE Margherita Campidelli	ASSESSORE Paolo Rava
DIRIGENTE SERVIZIO PIANIFICAZIONE URBANISTICA E SVILUPPO ECONOMICO Ercole Canestrini		
PIANIFICAZIONE URBANISTICA PROGETTISTI Mara Rubinio (Coordinatrice) Mirco Mianelli Lorella Minoccheri Antonio Randazzo Giàa Sambenedetto Antonella Simoncelli Valerio Zoli COLLABORATORE Filippo Savini	RIQUALIFICAZIONE URBANA PROGETTISTI Stefano Bazzocchi Chiara Atanasi Brillì Maurizio Baletta Pasquale Riccio	GESTIONE TERRITORIO Massimo Visani - Chiara Bernabini Stefania Piondi SUPPORTO GIURIDICO Elisabetta Piroli Daniela Giuliani SITL Paolo Maestri Monica Gabbarini CONSULENZA ESTERNA VALSAT Geosistema S.r.l.

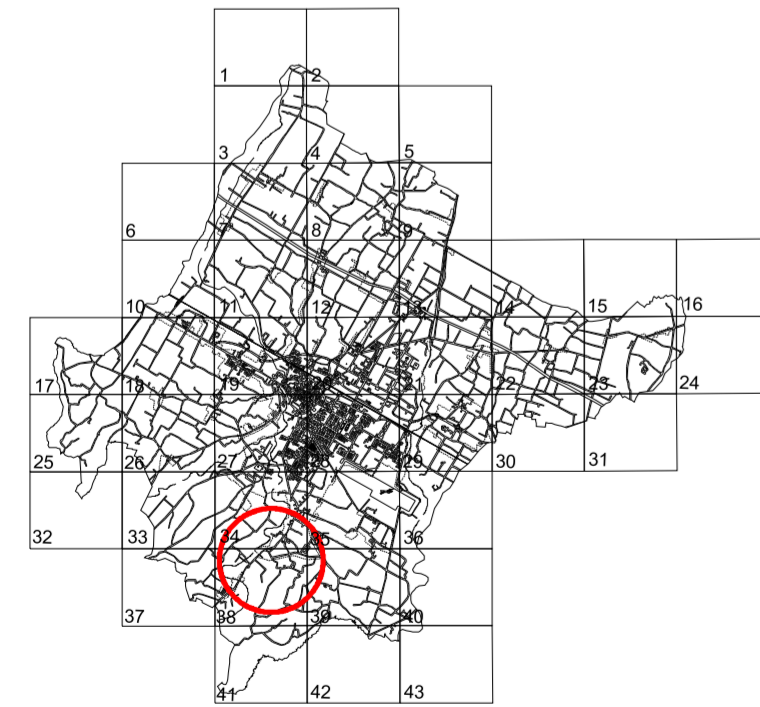

ADOZIONE

DELIBERA DI C.C.

n. del


95 30/07/2013

CONTRODEDUZIONE - APPROVAZIONE

DELIBERA DI C.C.

n. del

70 08/04/2014

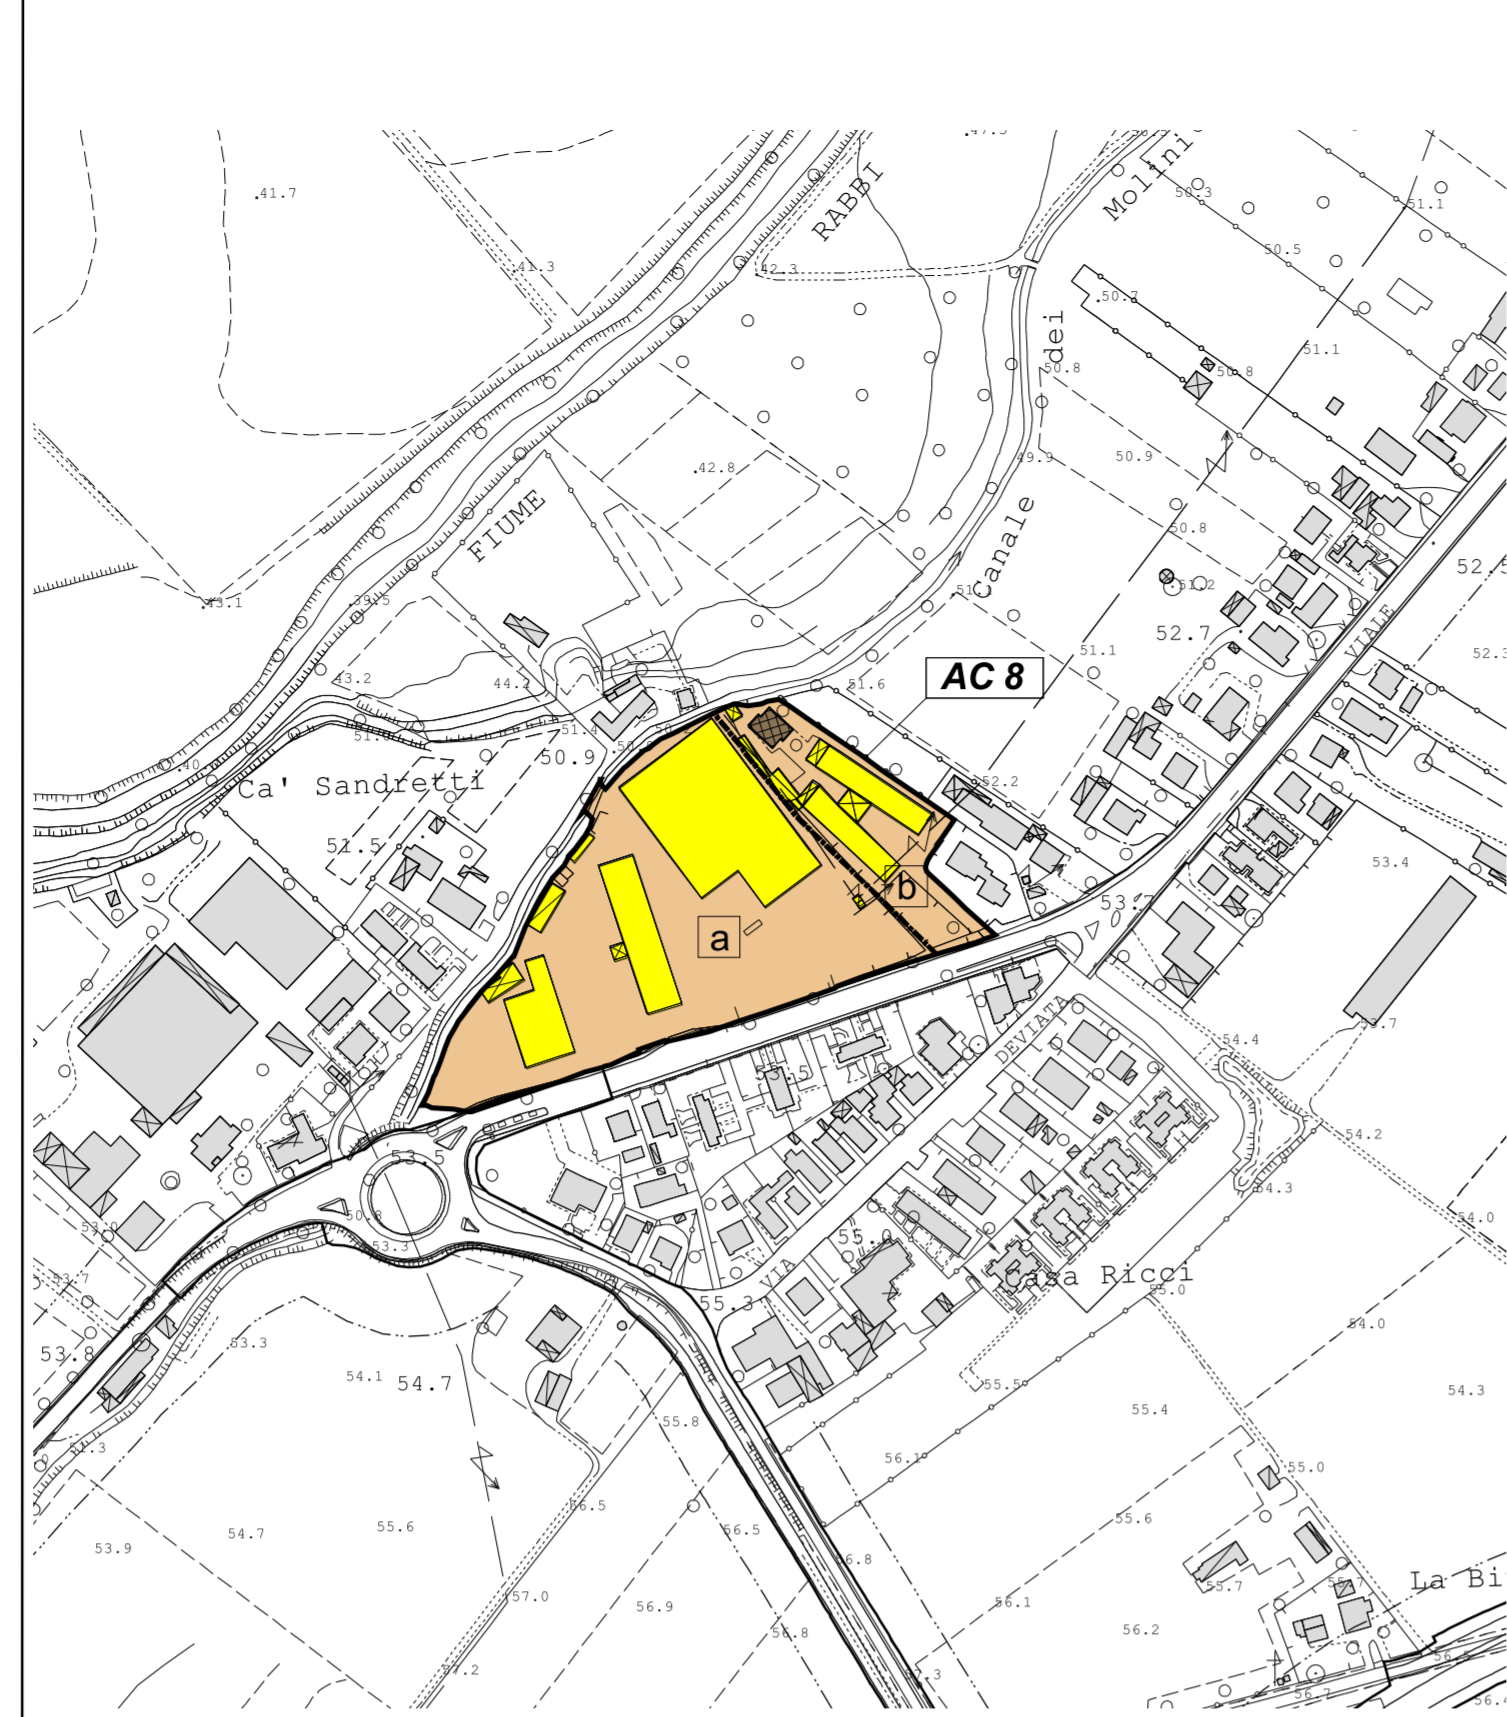

INDICAZIONI DEL PRG SULLO STATO DI FATTO - Scala 1:5000 - (P 34/38)

- EDIFICI DI INTERESSE STORICO, ARCHITETTONICO, AMBIENTALE DA CONSERVARE ATTRAVERSO INTERVENTI DI RECUPERO
- EDIFICI DA CONSERVARE O SOSTITUIRE
- EDIFICI DA DEMOLIRE



LEGENDA

- PERIMETRAZIONE DELLA ZONA DI PROGETTAZIONE
- COMPARTI DI INTERVENTO
- AMBITI DI EDIFICAZIONE DI NUOVA PROGETTAZIONE
- SPAZI PRIVATI DI PERTINENZA (accesso, parcheggio, verde privato)
- PARCHEGGI PUBBLICI
- PRINCIPALI STRADE CARRABILI DI NUOVA PROGETTAZIONE
- VERDE PUBBLICO GIARDINI DI QUARTIERE
- FILARI E VIALI ALBERATI
- EDIFICI ESISTENTI COMPATIBILI CON IL DISEGNO URBANISTICO

DESTINAZIONI:

- (R) RESIDENZA
- (T) TERZIARIO