




COMUNE DI FORLÌ

POC 2013 - RUE

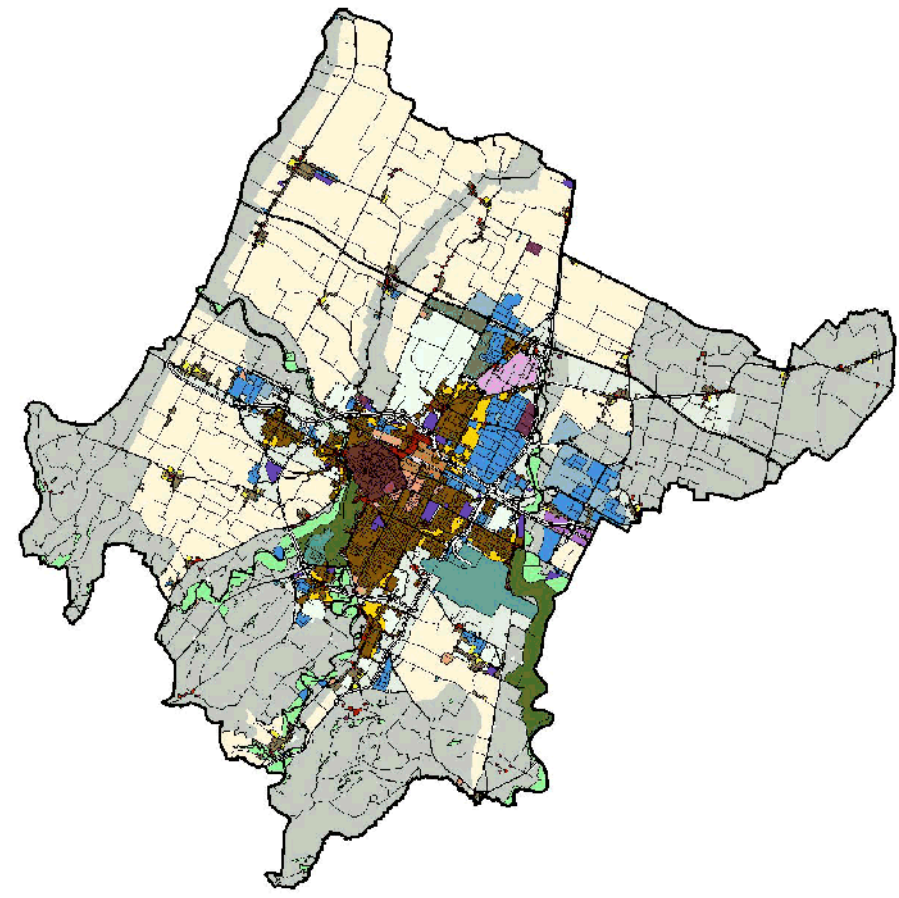

PIANO OPERATIVO COMUNALE REGOLAMENTO URBANISTICO ED EDILIZIO

adeguamento ai sensi dell'articolo 43 comma 5 e successive modifiche L.R. 20/2000 del PRG/2003 redatto da OIKOS Ricerche S.r.l.


**SCHEDE DI ASSETTO URBANISTICO
AMBITI DI RICOMPOSIZIONE E RIDISEGNO DELLE FRAZIONI**

SCALA 1:2000


VILLANOVA

AT-7
(ADF 3-4)

SINDACO Roberto Balzani	SEGRETARIO GENERALE Margherita Campidelli	ASSESSORE Paolo Rava
DIRIGENTE SERVIZIO PIANIFICAZIONE URBANISTICA E SVILUPPO ECONOMICO Ercole Canestrini		
PIANIFICAZIONE URBANISTICA PROGETTISTI Mara Rubino (Coordinatrice) Mirco Milandri Lorella Minoccheri Antonio Randazzo Gioia Sambenedetto Antonella Simoncelli Valerio Zoli	RIQUALIFICAZIONE URBANA PROGETTISTI Stefano Bazzocchi Chiara Azzasi Brilli Maurizio Baietta Pasquale Riccio	GESTIONE TERRITORIO Massimo Visani - Chiara Benabini Stefania Pondi SUPPORTO GIURIDICO Elisabetta Protti Daniela Giuliani
COLLABORATORE Filippo Savini	SITL Paolo Maestri Monica Gabbanini	CONSULENZA ESTERNA VALSAT Geosistema S.r.l.

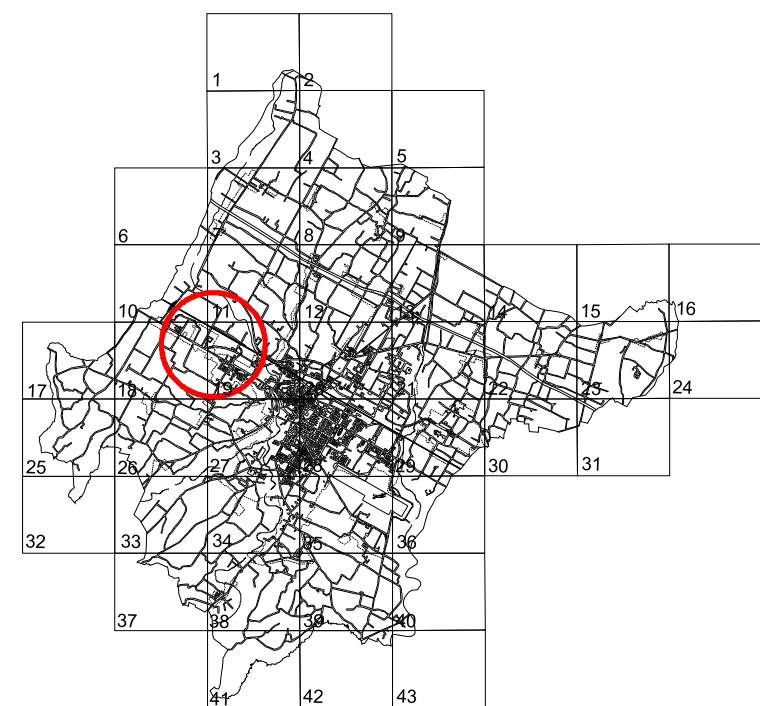

ADOZIONE		CONTRODEDUZIONE - APPROVAZIONE	
DELIBERA DI C.C.		DELIBERA DI C.C.	
n.	del	n.	del
95	30/07/2013	70	08/04/2014

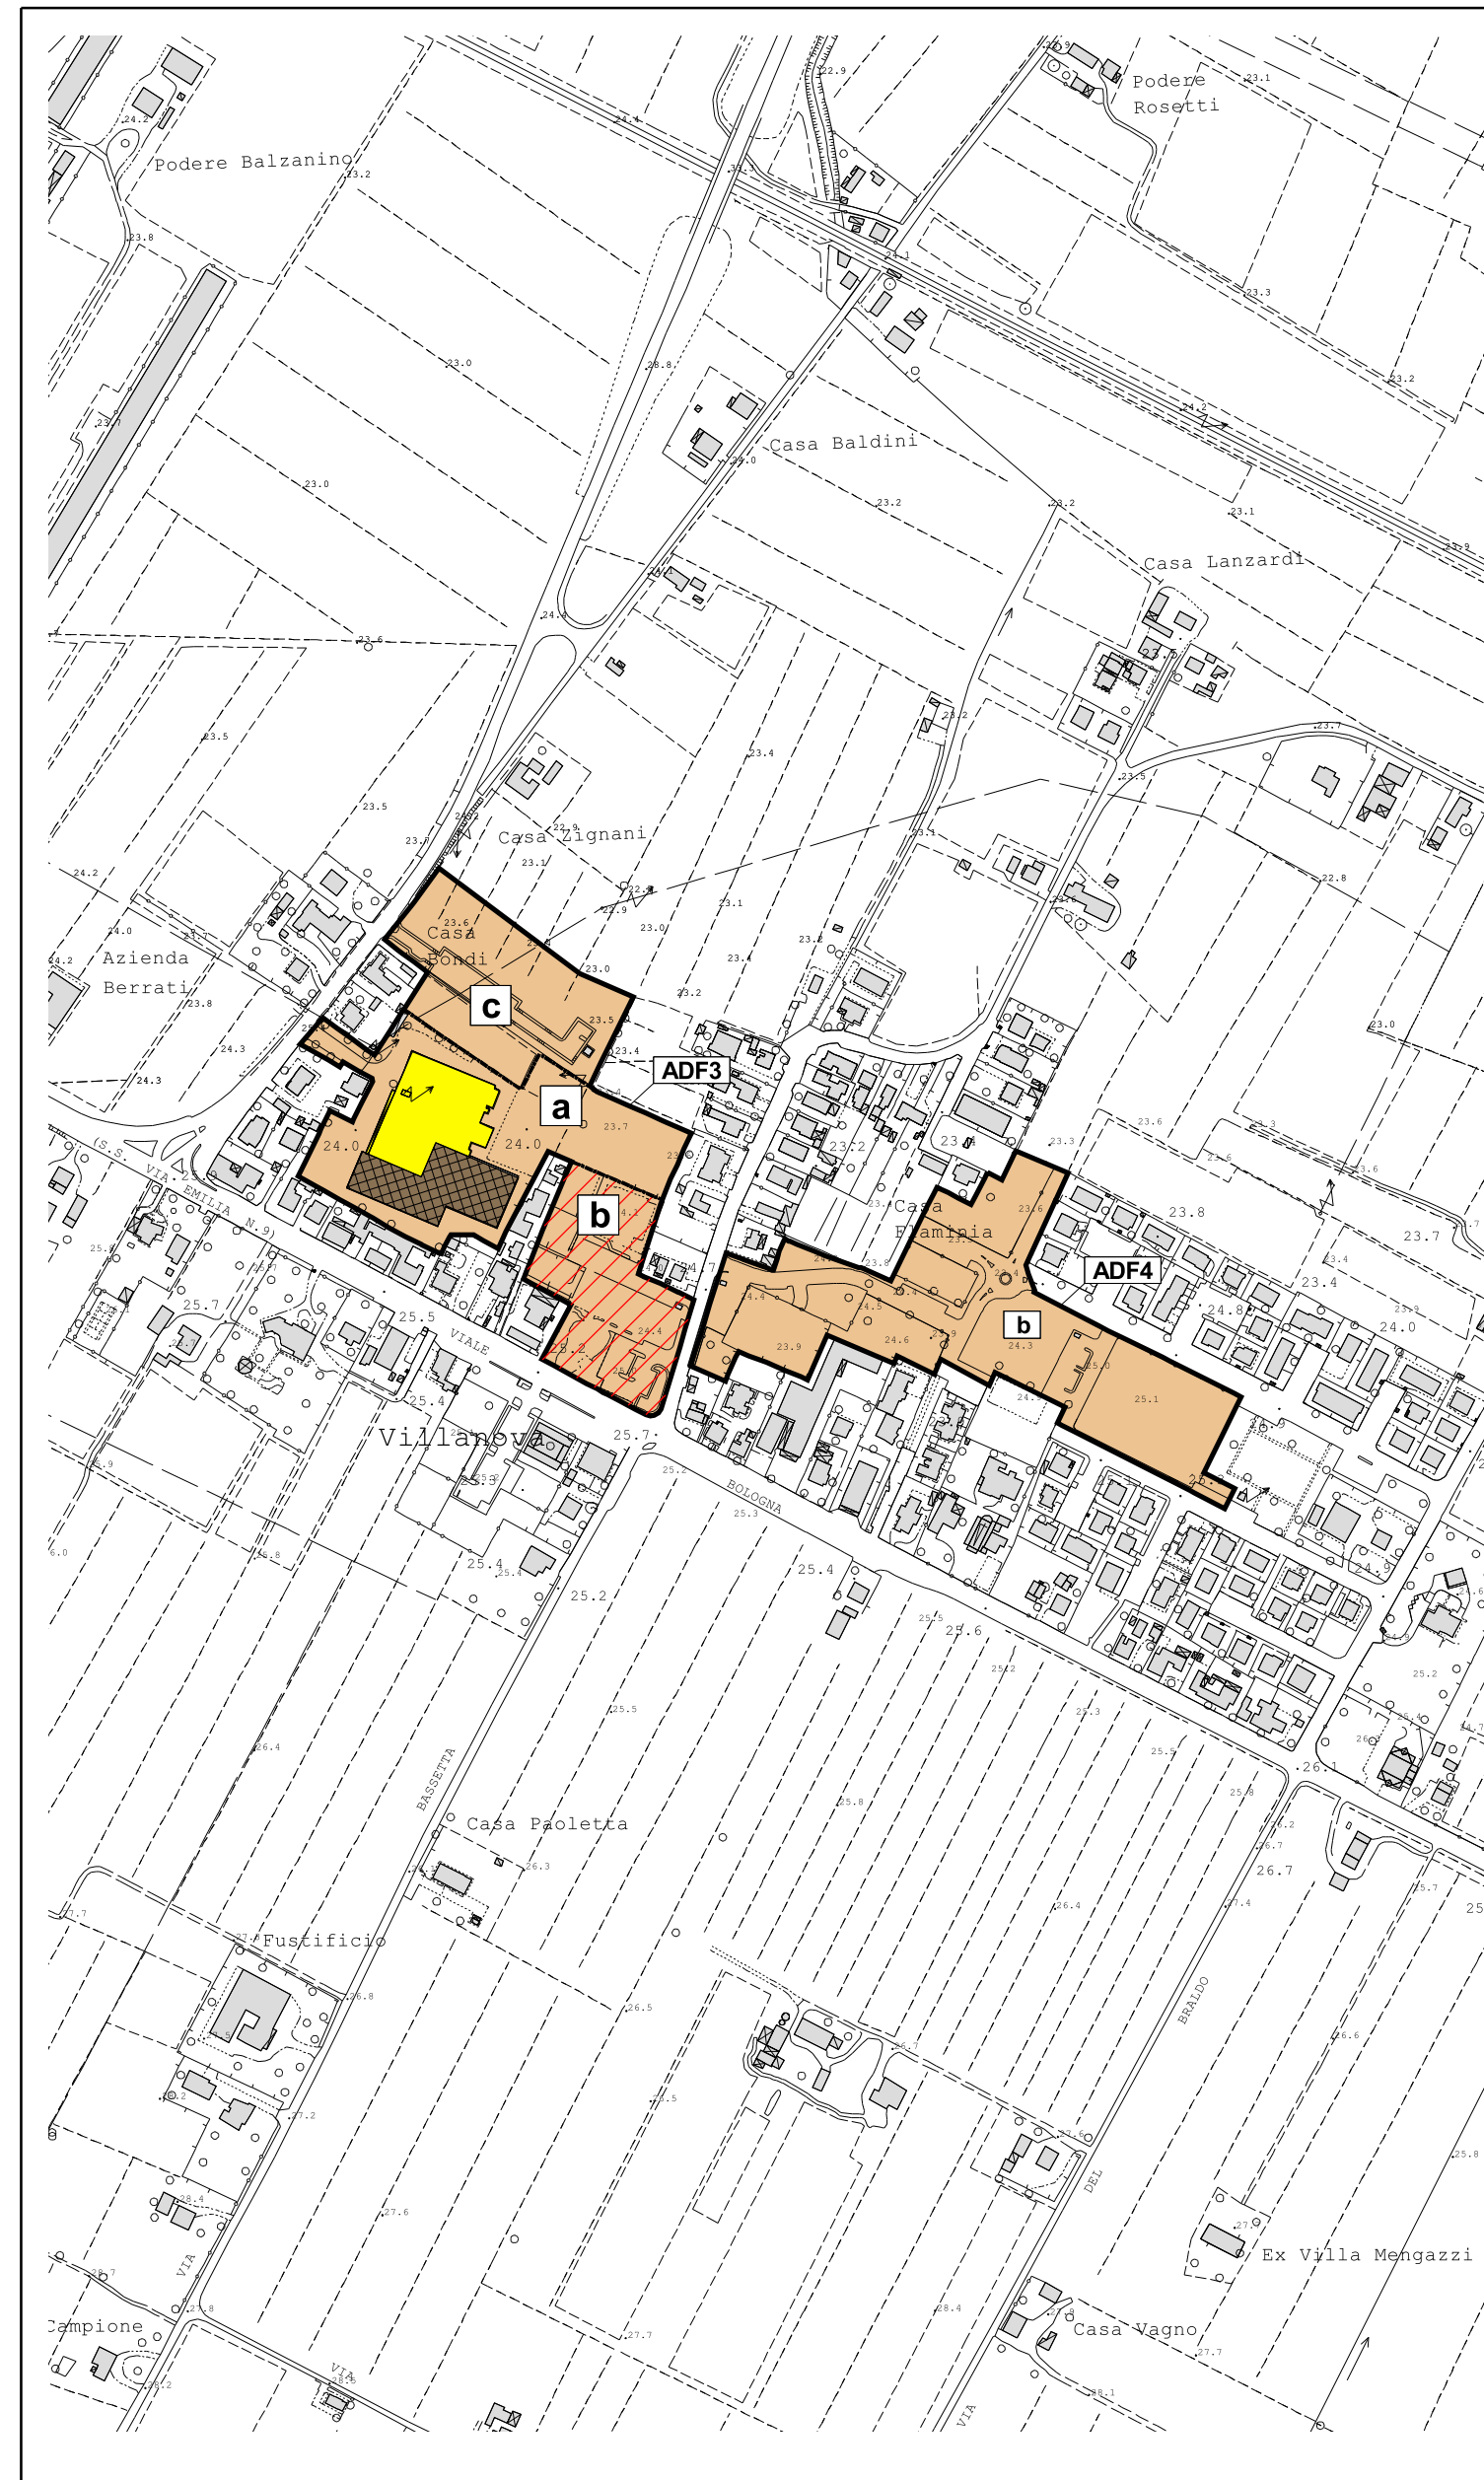

INDICAZIONI DEL PRG SULLO STATO DI FATTO - Scala 1:5000 - (P 10-18)

- EDIFICI DI INTERESSE STORICO, ARCHITETTONICO, AMBIENTALE DA CONSERVARE ATTRAVERSO INTERVENTI DI RECUPERO
- EDIFICI DA CONSERVARE O SOSTITUIRE
- EDIFICI DA DEMOLIRE
- COMPARTO ATTUATO



LEGENDA

- PERIMETRAZIONE DELLA ZONA DI PROGETTAZIONE
- COMPARTI DI INTERVENTO
- ALLINEAMENTI
- AMBITI DI EDIFICAZIONE DI NUOVA PROGETTAZIONE
- SPAZI PRIVATI DI PERTINENZA (accesso, parcheggio, verde privato)
- PARCHEGGI PUBBLICI
- SPAZI PEDONALI PRIVATI DI USO PUBBLICO
- PRINCIPALI PERCORSI CICLABILI E PEDONALI
- ATTRAVERSAMENTI PEDONALI PROTETTI
- PRINCIPALI STRADE CARRABILI DI NUOVA PROGETTAZIONE
- VERDE PUBBLICO GIARDINI DI QUARTIERE
- FILARI E VIALI ALBERATI
- VERDE PUBBLICO GIARDINI DI QUARTIERE / PARCHEGGI PUBBLICI

DESTINAZIONI:

- (R) RESIDENZA
- (T) TERZIARIO