




# COMUNE DI FORLÌ

POC 2013 - RUE

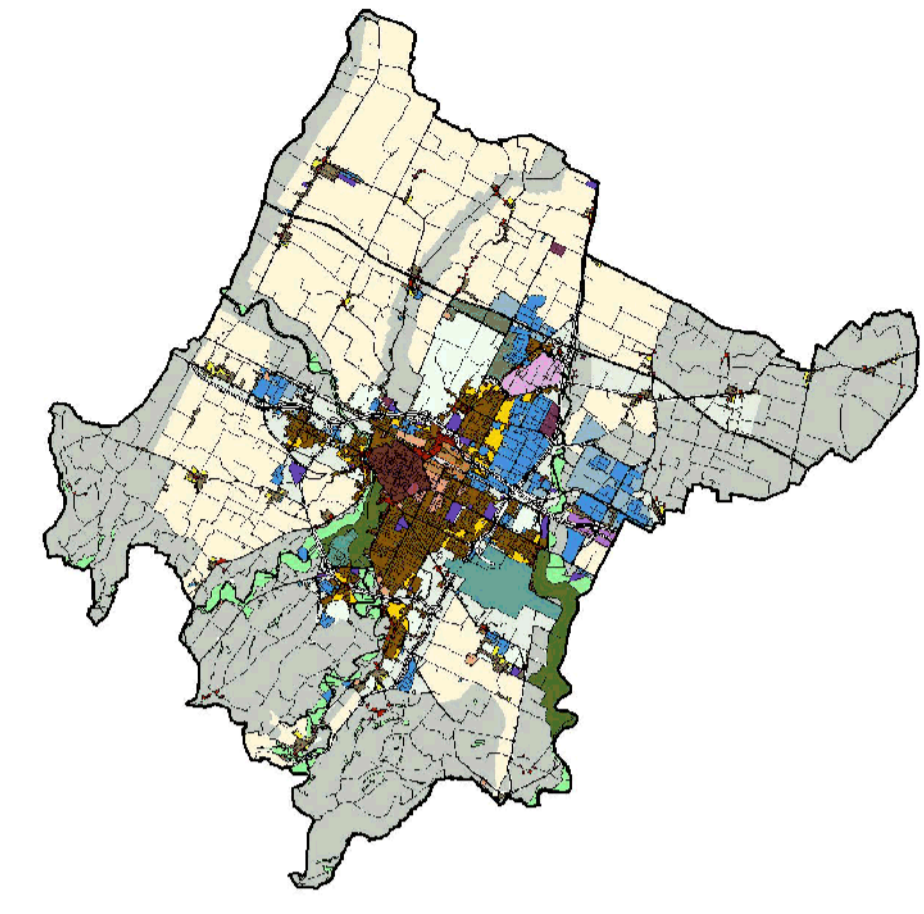

## PIANO OPERATIVO COMUNALE REGOLAMENTO URBANISTICO ED EDILIZIO

adeguamento ai sensi dell'articolo 43 comma 5 e successive modifiche L.R. 20/2000 del PRG/2003 redatto da OIKOS Ricerche S.r.l.

### SCHEDE DI ASSETTO URBANISTICO AMBITI DI RICOMPOSIZIONE E RIDISEGNO URBANO

SCALA 1:2000


CAVA

**AT-12**  
(ADU 1-2)

|  |  |   |
|--|--|---|
| <b>SINDACO</b><br>Roberto Balzani  | <b>SEGRETARIO GENERALE</b><br>Margherita Campidelli  | <b>ASSESSORE</b><br>Paolo Rava  |
| <b>PIANIFICAZIONE URBANISTICA</b><br>PROGETTISTI<br>Mara Rubino (Coordinatrice)<br>Mico Milandri<br>Lorella Miroccheri<br>Antonio Randazzo<br>Giulia Sambenedetto<br>Antonella Simoncelli<br>Valeria Zoli<br>COLLABORATORE<br>Filippo Savini | <b>DIRIGENTE SERVIZIO PIANIFICAZIONE URBANISTICA E SVILUPPO ECONOMICO</b><br>Ercole Canestrini | <b>GESTIONE TERRITORIO</b><br>Massimo Visani - Chiara Bernabini<br>Stefania Pansì<br><b>SUPPORTO GIURIDICO</b><br>Elisabetta Pirotti<br>Daniela Giulianini<br><b>SITL</b><br>Paolo Maestri<br>Monica Gabbarini<br><b>CONSULENZA ESTERNA VALSAT</b><br>Geosistema S.r.l. |



| ADOZIONE         |            | CONTRODEDUZIONE - APPROVAZIONE |            |
|------------------|------------|--------------------------------|------------|
| DELIBERA DI C.C. |            | DELIBERA DI C.C.               |            |
| n.               | del        | n.                             | del        |
| 95               | 30/07/2013 | 70                             | 08/04/2014 |
| 120              | 08/10/2013 | 111                            | 08/07/2014 |

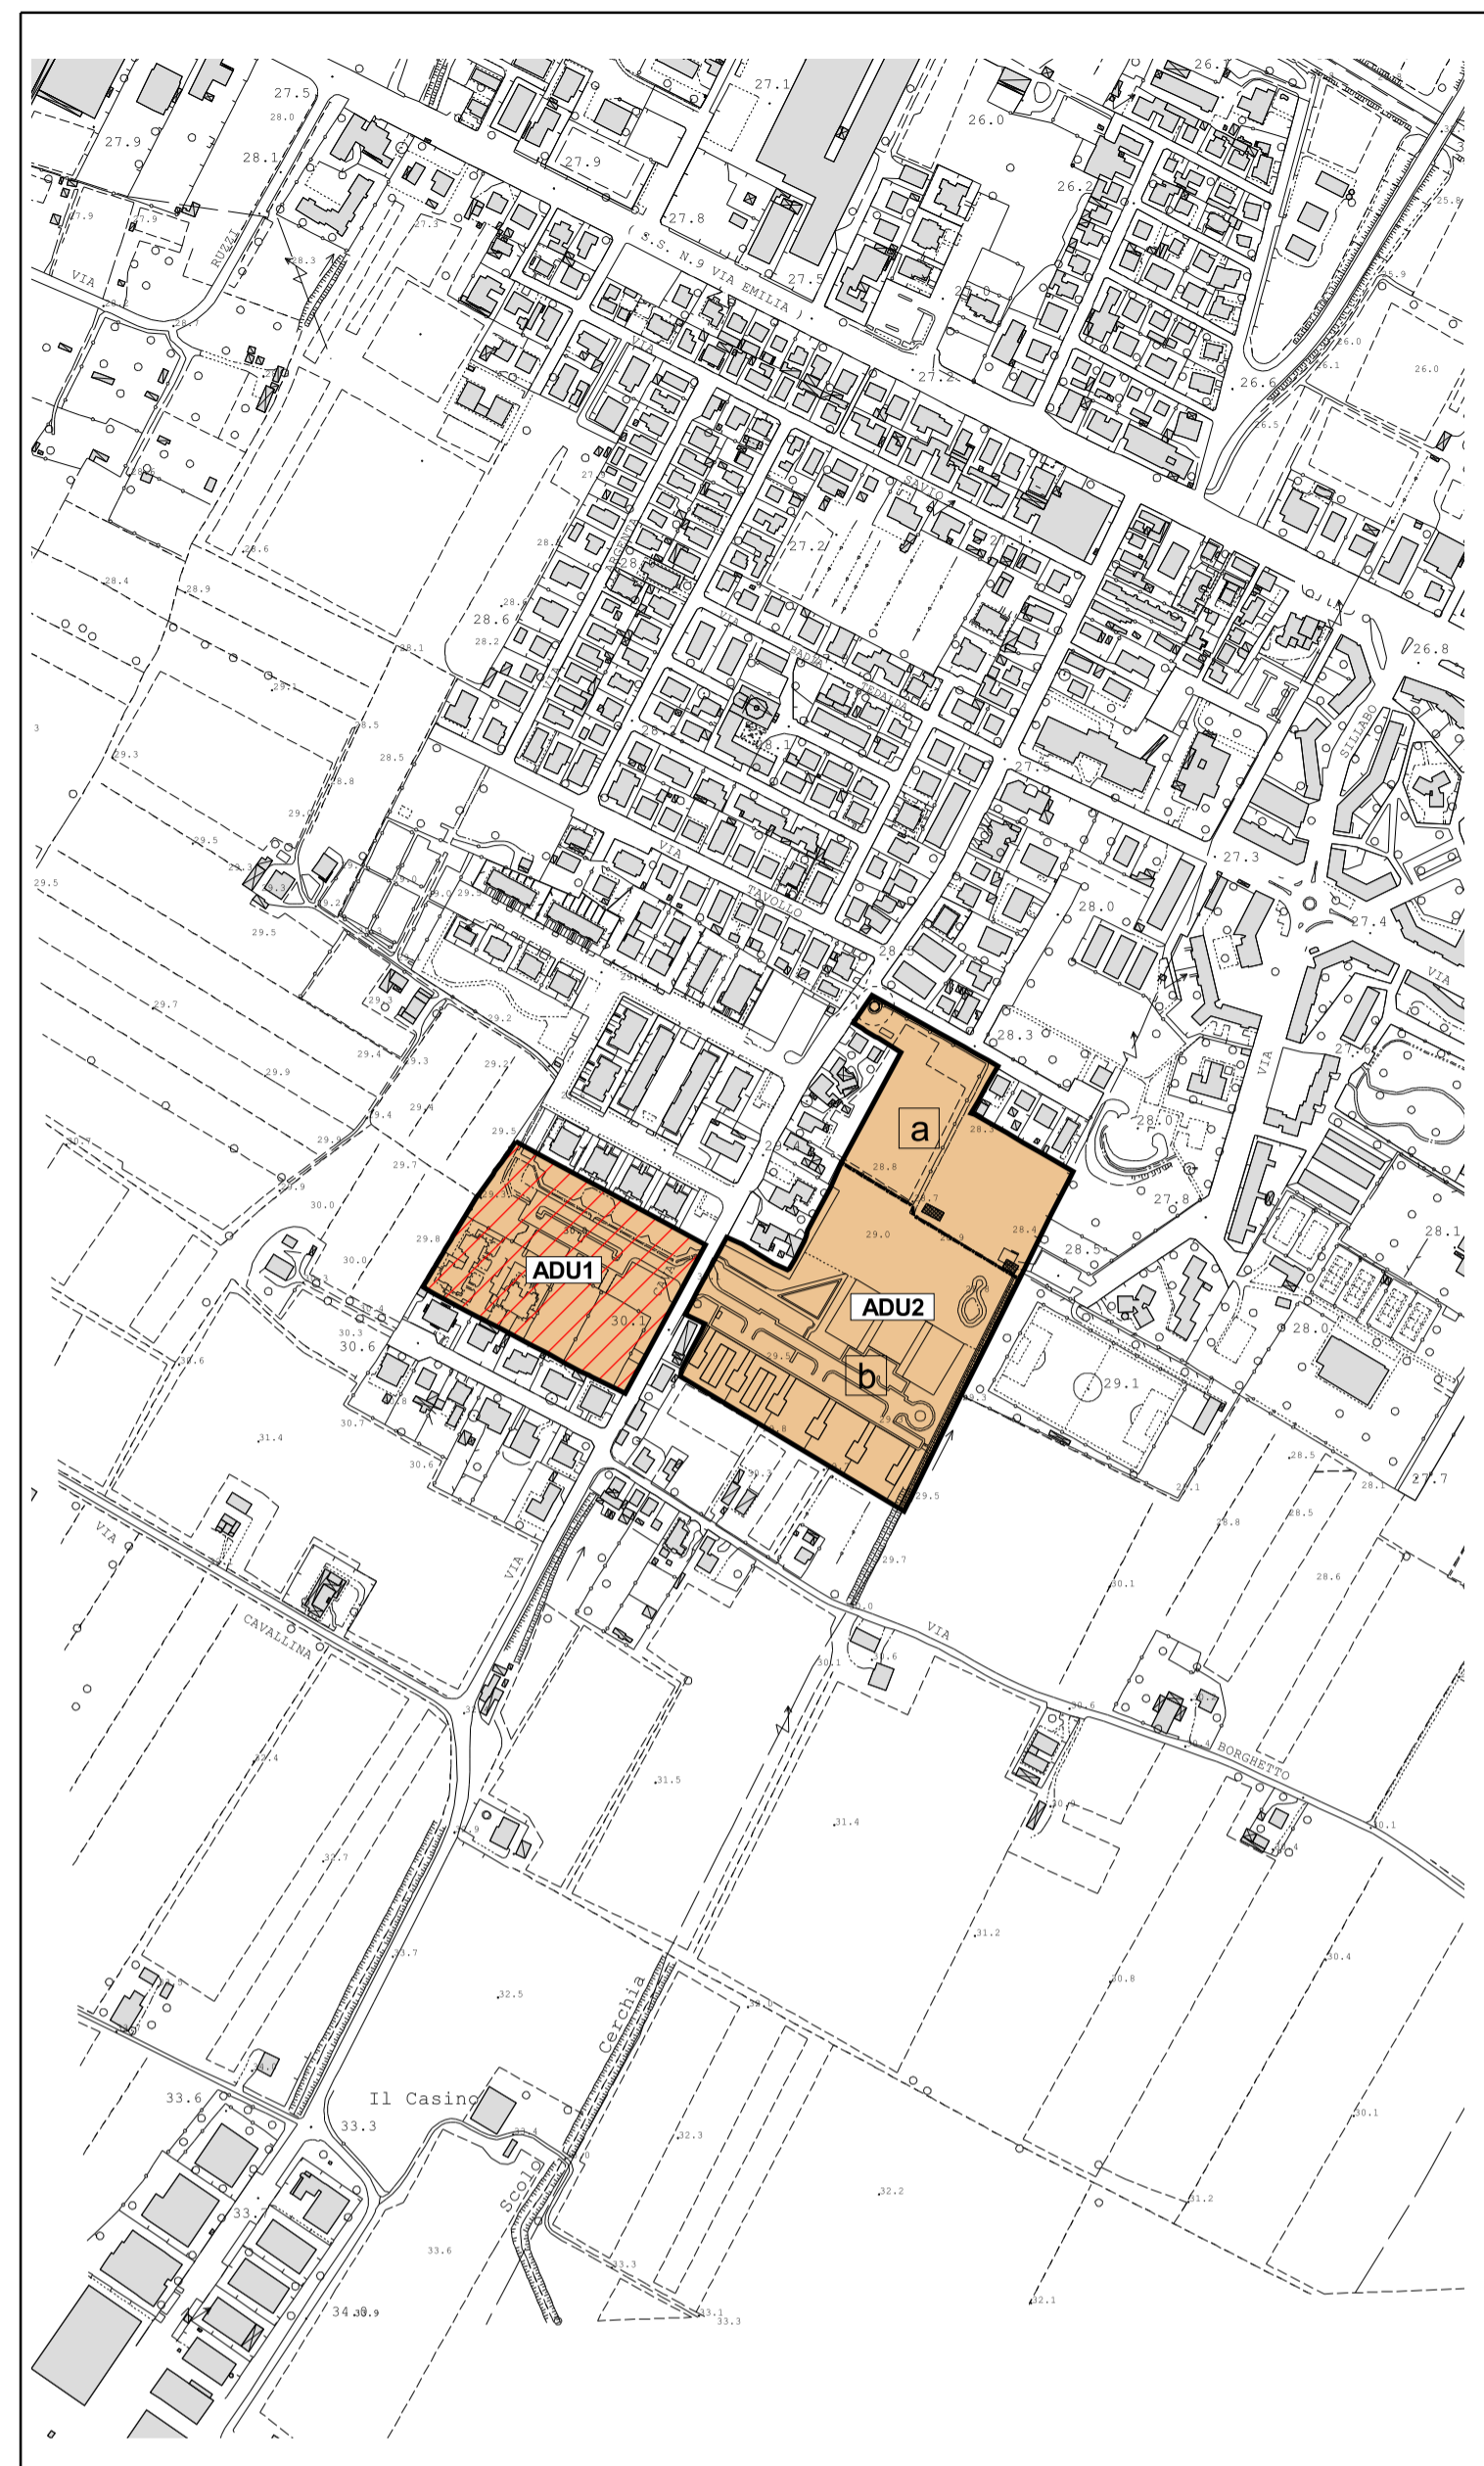

INDICAZIONI DEL PRG SULLO STATO DI FATTO - Scala 1:5000 - (P 19)

- EDIFICI DI INTERESSE STORICO, ARCHITETTONICO, AMBIENTALE DA CONSERVARE ATTRAVERSO INTERVENTI DI RECUPERO
- EDIFICI DA CONSERVARE O SOSTITUIRE
- EDIFICI DA DEMOLIRE
- COMPARTO ATTUATO



#### LEGENDA

- PERIMETRAZIONE DELLA ZONA DI PROGETTAZIONE
- COMPARTI DI INTERVENTO
- ALLINEAMENTI
- AMBITI DI EDIFICAZIONE DI NUOVA PROGETTAZIONE
- SPAZI PRIVATI DI PERTINENZA (accesso, parcheggio, verde privato)
- PARCHEGGI PUBBLICI
- PRINCIPALI PERCORSI CICLABILI E PEDONALI
- ATTRAVERSAMENTI PEDONALI PROTETTI
- PRINCIPALI STRADE CARRABILI DI NUOVA PROGETTAZIONE
- VERDE PUBBLICO GIARDINI DI QUARTIERE
- FILARI E VIALI ALBERATI

#### DESTINAZIONI:

- [R] RESIDENZA
- [T] TERZIARIO