




COMUNE DI FORLÌ

RUE

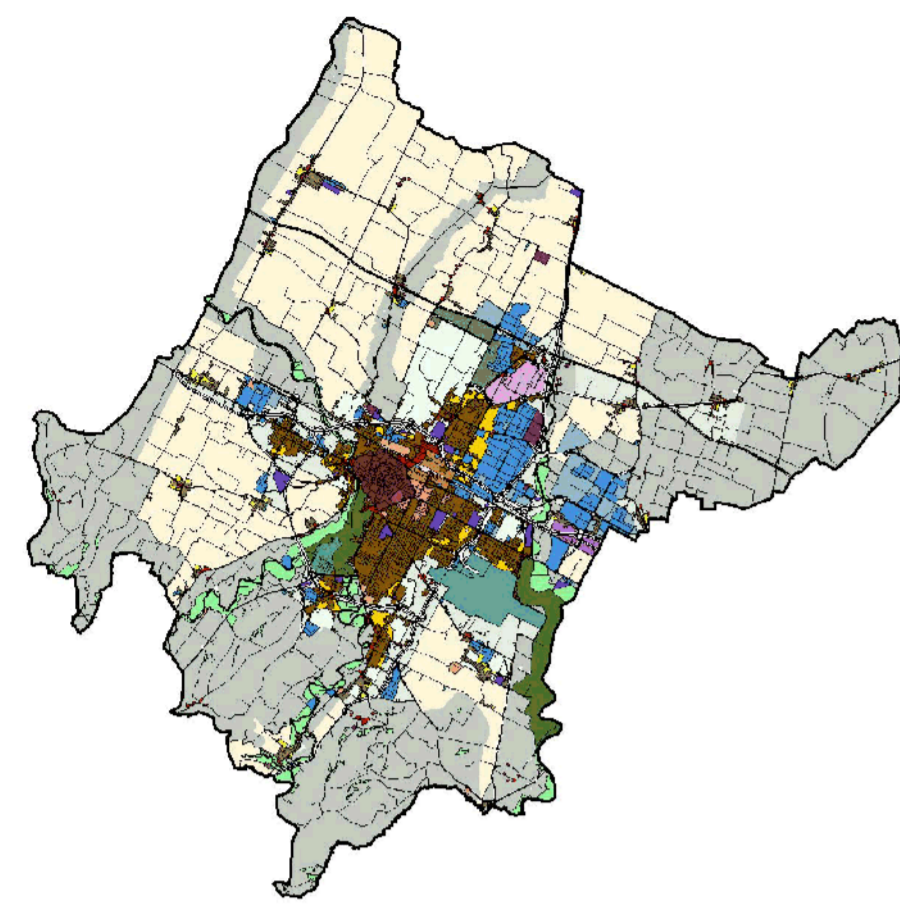

REGOLAMENTO URBANISTICO ED EDILIZIO

adeguamento ai sensi dell'articolo 43 comma 5 e successive modifiche L.R. 20/2000 del PRG/2003 redatto da OIKOS Ricerca S.r.l.

SCHEDE DI ASSETTO URBANISTICO AMBITI DI RICOMPOSIZIONE E RIDISEGNO DELLE FRAZIONI


SCALA 1:2000

RONCADELLO


AT-2

(ADF 5-6)

SINDACO Roberto Balzani	SEGRETARIO GENERALE Margherita Campidelli	ASSESSORE Paolo Rava
DIRIGENTE SERVIZIO PIANIFICAZIONE URBANISTICA E SVILUPPO ECONOMICO Ercolo Canastini		
PIANIFICAZIONE URBANISTICA PROGETTISTI Mara Rubino (Coordinatrice) Mirco Milandrì Lorella Minoccheri Antonio Randaccio Giulia Sambenedetto Antonella Simoncelli Valerio Zoli	RIQUALIFICAZIONE URBANA PROGETTISTI Stefano Bazzocchi Chiara Atanasi Brilli Maurizio Baetta Pasquale Riccato	GESTIONE TERRITORIO Massimo Viani - Chiara Giannini Stefania Piondi SUPPORTO GIURIDICO Elisabetta Pirrotti Daniela Giustarini SITL Paolo Mastri Monica Gabbarini CONSULENZA ESTERNA VALSAT Geosistema S.r.l.
COLLABORATORE Filippo Savini		

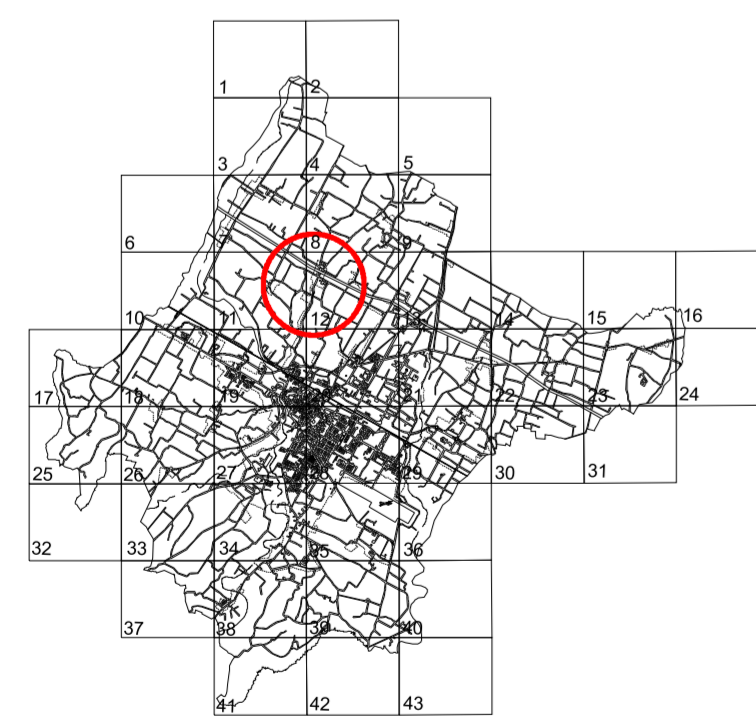

ADOZIONE		CONTRODEDUZIONE - APPROVAZIONE	
DELIBERA DI C.C.	del	DELIBERA DI C.C.	del
n.		70	08/04/2014
Delibera di C.C. n. 136 del 28/12/2020			

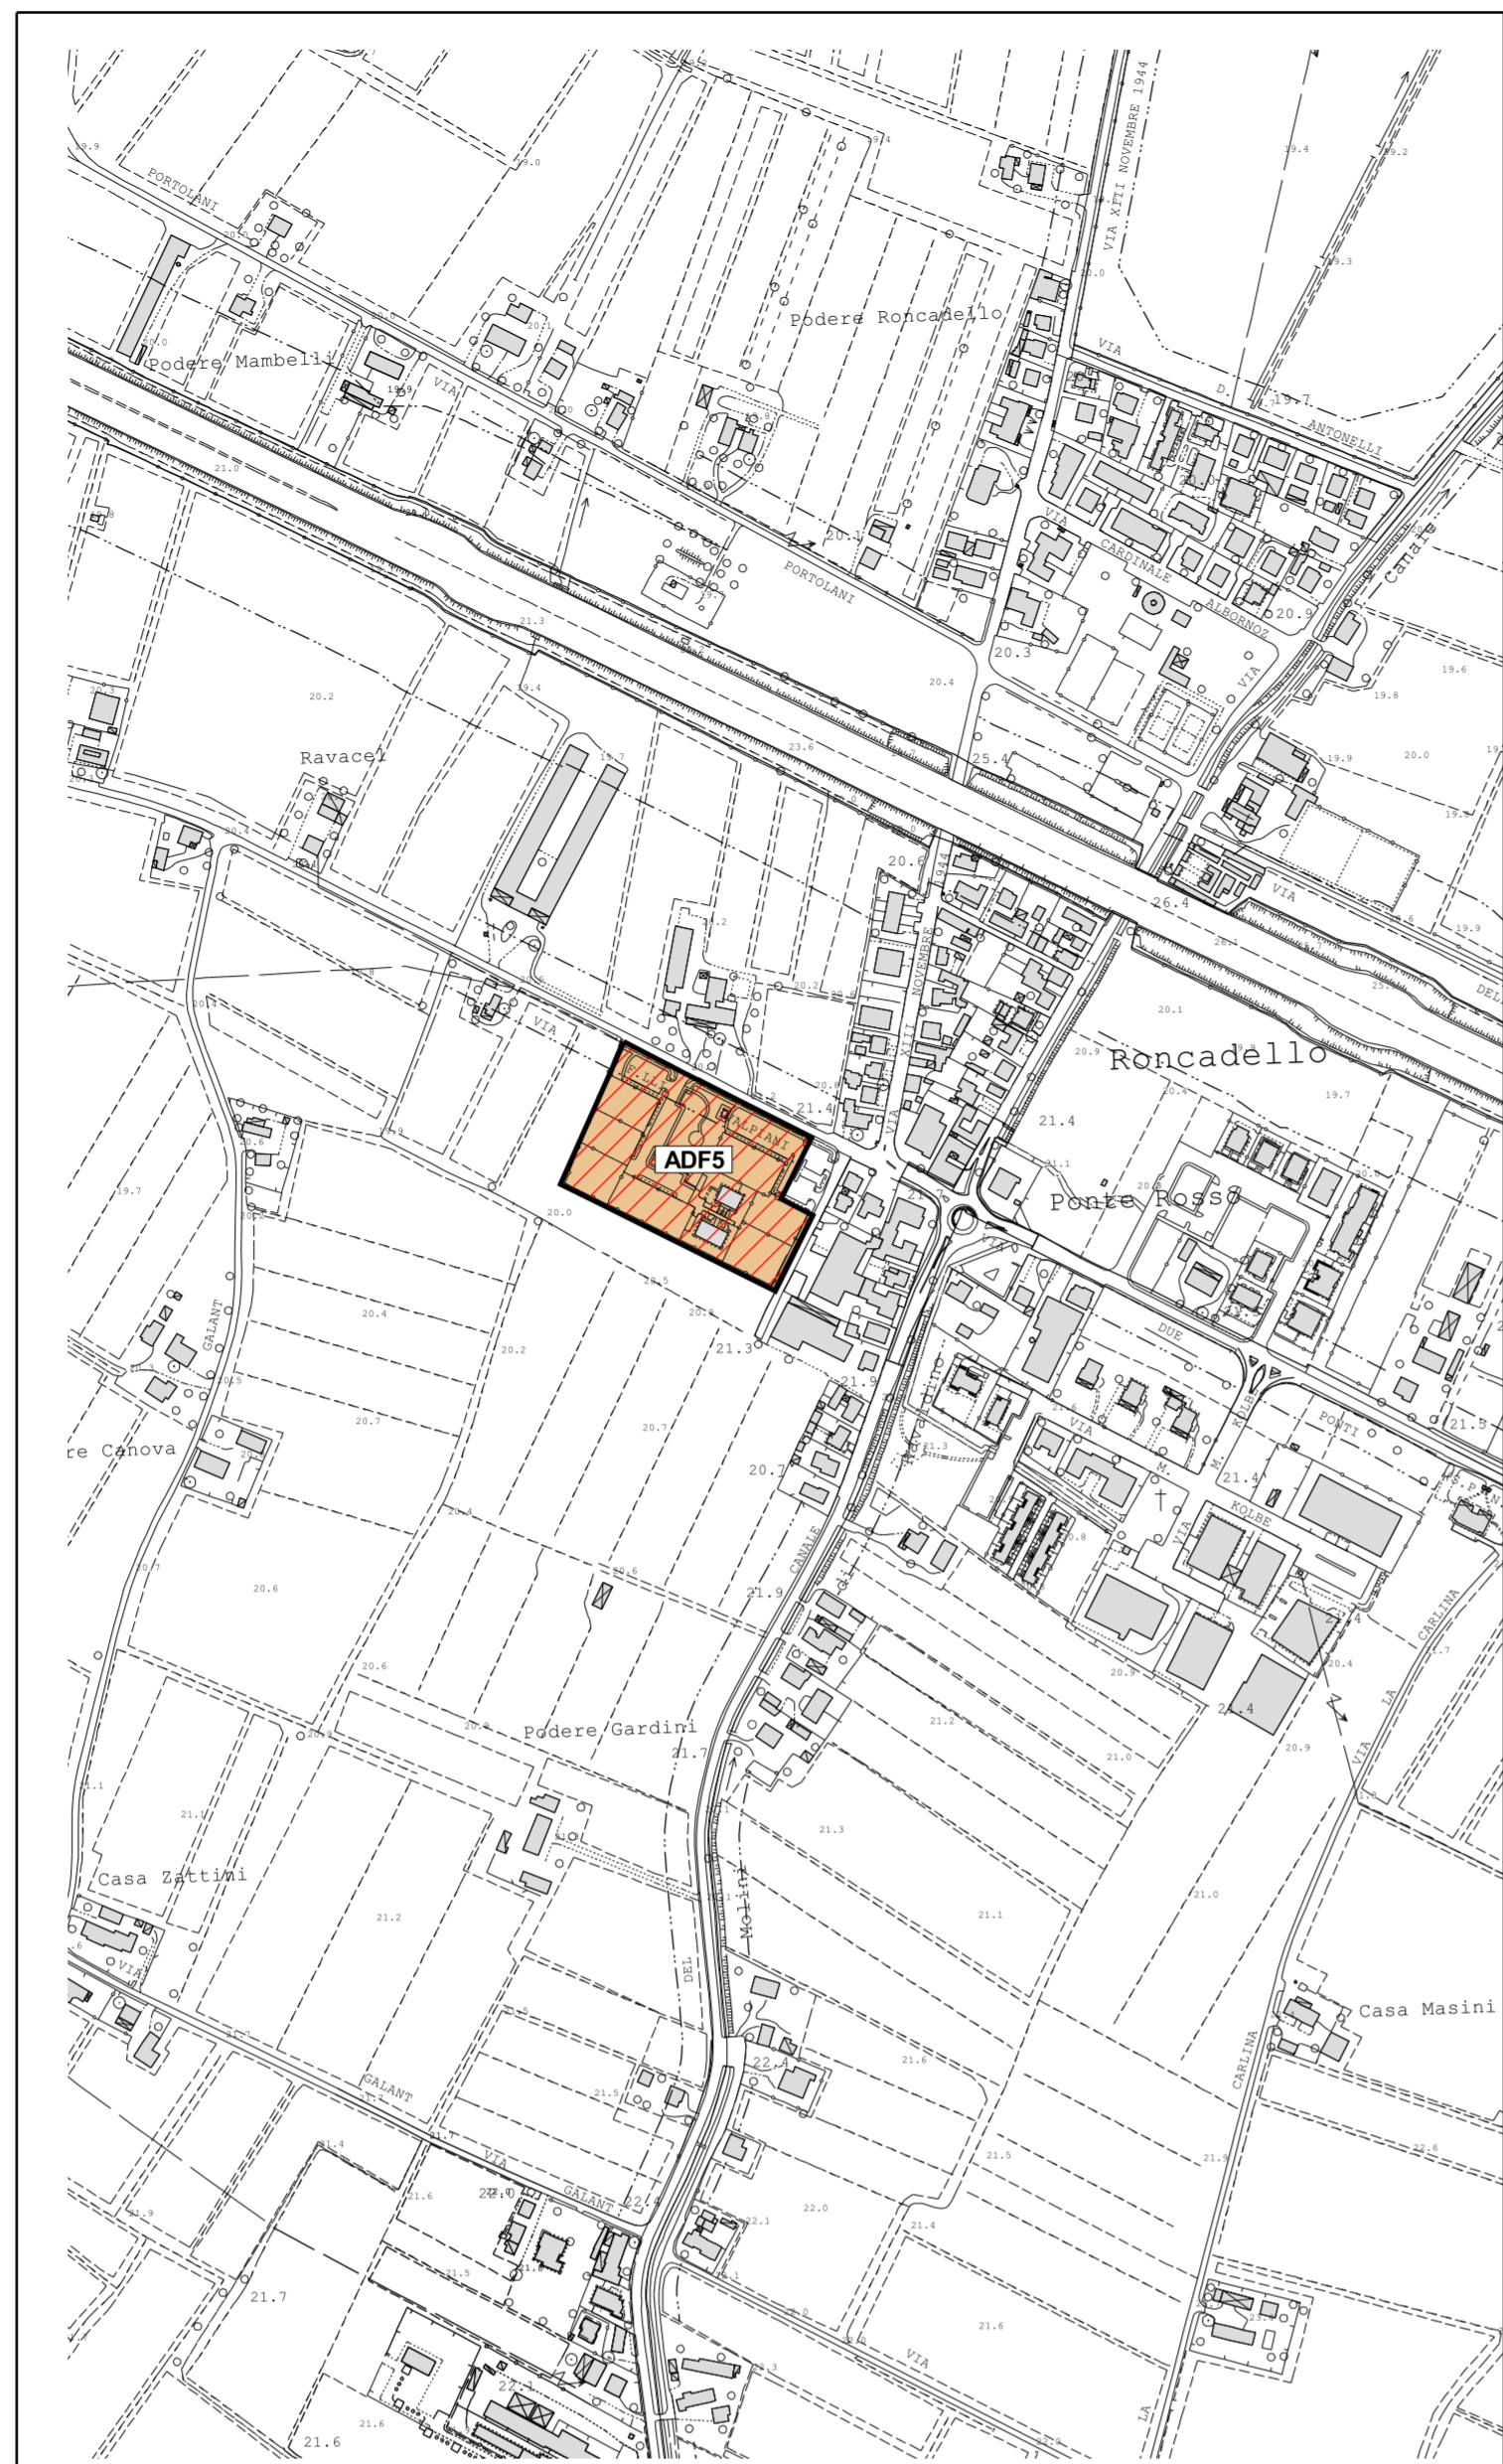

INDICAZIONI DEL PRG SULLO STATO DI FATTO - Scala 1:5000 - (P 12)

- EDIFICI DI INTERESSE STORICO, ARCHITETTONICO, AMBIENTALE DA CONSERVARE ATTRAVERSO INTERVENTI DI RECUPERO
- EDIFICI DA CONSERVARE O SOSTITUIRE
- EDIFICI DA DEMOLIRE
- COMPARTO ATTUATO



LEGENDA

- PERIMETRAZIONE DELLA ZONA DI PROGETTAZIONE
- COMPARTI DI INTERVENTO
- ALLINEAMENTI
- AMBITI DI EDIFICAZIONE DI NUOVA PROGETTAZIONE
- SPAZI PRIVATI DI PERTINENZA (accesso, parcheggio, verde privato)
- PARCHEGGI PUBBLICI
- PRINCIPALI PERCORSI CICLABILI E PEDONALI
- ATTRAVERSAMENTI PEDONALI PROTETTI
- PRINCIPALI STRADE CARRABILI DI NUOVA PROGETTAZIONE
- VERDE PUBBLICO GIARDINI DI QUARTIERE
- VERDE PRIVATO
- FILARI E VIALI ALBERATI
- CANALE RAVALDINO

DESTINAZIONI:

- RESIDENZA
- TERZIARIO