




COMUNE DI FORLÌ

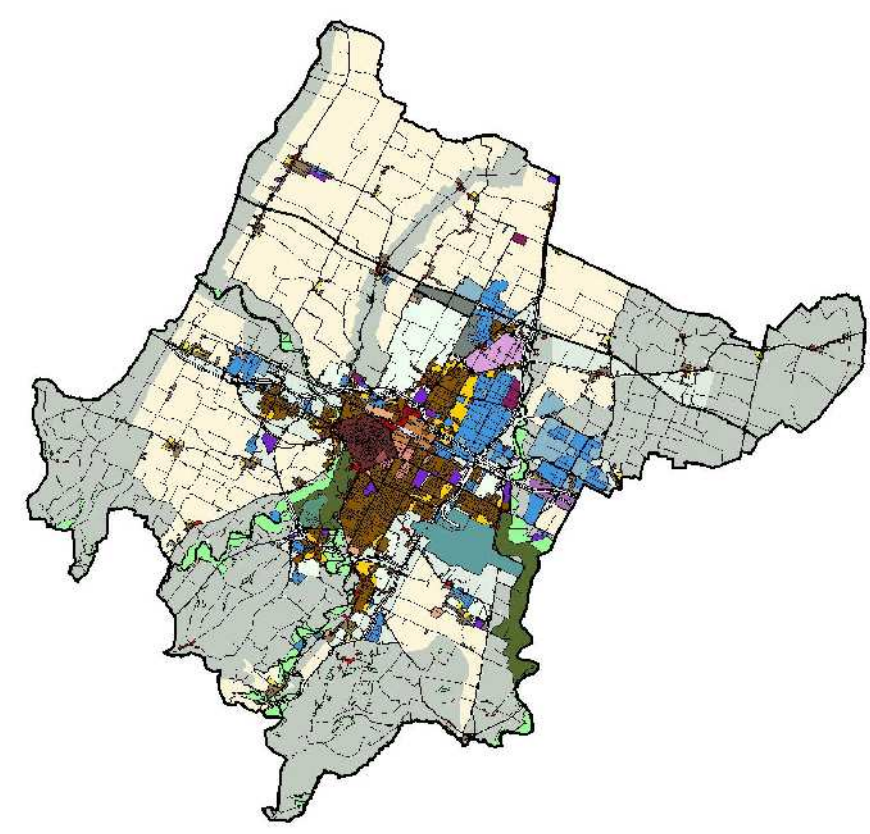

REGOLAMENTO URBANISTICO ED EDILIZIO

adeguamento ai sensi dell'articolo 43 comma 5 e successive modifiche L.R. 20/2000 del PRG2003 redatto da OMIGI Ricchetti S.r.l.


USI E TRASFORMAZIONI DEL TERRITORIO URBANIZZATO E RURALE

INDIVIDUAZIONE DEGLI EDIFICI CON VALORE STORICO E TIPOLOGICO

SCALA 1:5000

VT

SINDACO Roberto Bassani	SEGRETARIO GENERALE Margherita Caracciolo	ASSESSORE Paolo Rossi
DIRETTE SERVIZIO PIANIFICAZIONE URBANISTICA E SVILUPPO ECONOMICO Enrica Carastini		
PIANIFICAZIONE URBANISTICA PROGETTISTI: Mara Fulvio (Coordinatore) Mara Messori Lorella Mirocchi Antonio Ranzano Giulia Santambrogio Antonella Simonetti Valerio Zia	RIQUALIFICAZIONE URBANA PROGETTISTI: Stefano Baccocchi Chiara Marini Brilli Mauro Baratta Pierpaolo Riccio	GESTIONE TERRITORIO Maurizio Viani, Chiara Bernabei, Stefania Poni SUPPORTO QUANTITATIVO Emanuela Frilli Daniela Giulietti SEI Paola Masari Marta Galaverni CONSULENZA ESTERNA VALSAT Geosistema S.r.l.
COLLABORATORE Filippo Savini		

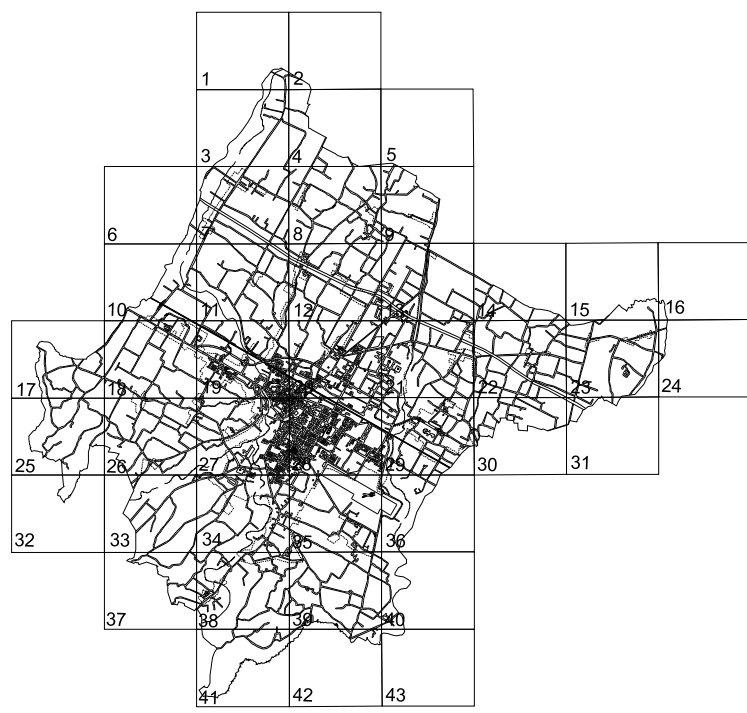

ADOZIONE		CONTRODEDUZIONE - APPROVAZIONE	
DELIBERA DI C.C.		DELIBERA DI C.C.	
n°	del	n°	del
		70	08/04/2014

LEGENDA

EDIFICIO ANTECEDENTE AL 1944 CHE HA MANTENUTO I CARATTERI DEI TIPI EDILIZI STORICI (Art. 24 RUE)

