


STATO MODIFICATO

**COMUNE DI FORLÌ**

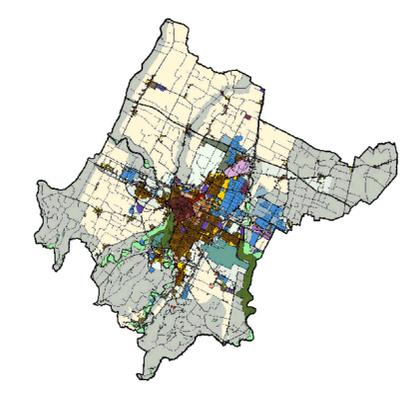


**PIANO STRUTTURALE COMUNALE**  
 adeguamento ai sensi dell'articolo 43 comma 5 e successive modifiche L.R. 20/2000  
 del PRG/2003 redatto da OIKOS Ricerche S.r.l.

**SISTEMA NATURALE, AMBIENTALE E PAESAGGISTICO**

SCALA 1:5000 **RONCO VN-36**

<b>SINDACO</b> Roberto Balzani	<b>SECRETARIO GENERALE</b> Margherita Campidelli	<b>ASSESSORE</b> Paolo Rava
<b>PIANIFICAZIONE URBANISTICA</b> PROGETTISTI Mara Rubino (Coordinatrice) Mirco Milandri Lorella Minoccheri Antonio Randazzo Giulia Samboninadello Antonella Simoncelli Valerio Zoli COLLABORATORE	<b>DIRIGENTE SERVIZIO PIANIFICAZIONE URBANISTICA E SVILUPPO ECONOMICO</b> Encole Canestrini	<b>GESTIONE TERRITORIO</b> Massimo Visani - Chiara Bernabini Stefania Ponsi
	<b>RIGUALIFICAZIONE URBANA</b> PROGETTISTI Stefano Bazzocchi Chiara Monesi Belli Maurizio Baletta Pasquale Ricciato	<b>SUPPORTO GIURIDICO</b> Elisabetta Piroli Daniela Giulianini
		<b>SITL</b> Paolo Maestri Monica Gabbarini
		<b>CONSULENZA ESTERNA VALSAT</b> Gecosistema S.r.l.

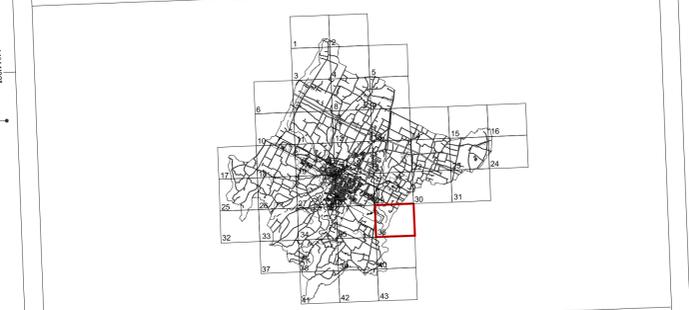

<b>ADOZIONE</b> DELIBERA DI C.C.	<b>CONTRODEDUZIONE - APPROVAZIONE</b> DELIBERA DI C.C.
n° del 98 23/06/2008	n° del 179 01/12/2008
<b>CONFERENZA DI PIANIFICAZIONE</b> Indizione 09/01/2012 Delibera di C.C. n. 121 del 27/11/2012	<b>CONTRODEDUZIONI</b> Delibera di C.C. n. 56 del 07/05/2013
	<b>PRESA D'ATTO INTESA e APPROVAZIONE</b> Delibera di C.C. n. 112 del 24/09/2013
<b>AGGIORNAMENTO A PRESCRIZIONI E VINCOLI TERRITORIALI SOVRACOMUNALI</b> ex art. 19, comma 3 ter, L.R. n. 20/2000	
<b>APPROVAZIONE</b> Aggiornamento piani sovracomunali PTCP	<b>APPROVAZIONE</b> Aggiornamento piani comunali DELIBERA DI C.C.
Delibera di Consiglio Provinciale n. 103517/57 del 10/12/2015	Delibera di Giunta della Regione Emilia Romagna n. 2112 del 05/12/2016
Delibera di C.C. n. 70 del 31/07/2017	Delibera di C.C. n. 48 del 31/07/2018
<b>APPROVAZIONE</b>	<b>NOTA DI TRASMISSIONE al COMUNE</b>
R.E.R. - Decreto Commissario di Governo per il contrasto del dissesto idrogeologico n. DCS/2022/1 del 03/03/2022	P.G. 35395 del 30/03/2022