


STATO MODIFICATO
COMUNE DI FORLÌ

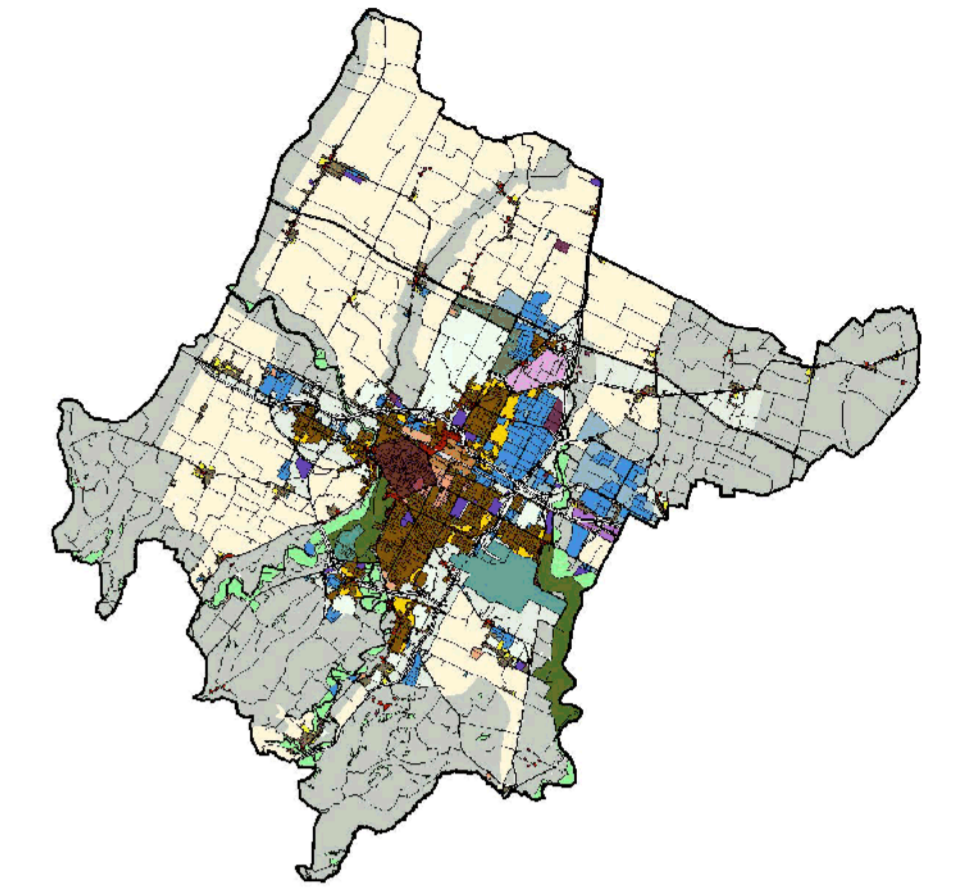

REGOLAMENTO URBANISTICO ED EDILIZIO

adeguamento ai sensi dell'articolo 43 comma 5 e successive modifiche L.R. 20/2000 del PRG/2003 redatto da OIKOS Ricerche S.r.l.

USI E TRASFORMAZIONI DEL TERRITORIO URBANIZZATO E RURALE

RUE

SCALA 1:5000

DURAZZANINO

P-9

- | | | |
|--|---|--|
| SINDACO
Roberto Batzani | SECRETARIO GENERALE
Margherita Campidelli | ASSESSORE
Paolo Rava |
| PIANIFICAZIONE URBANISTICA
PROGETTISTI
Mara Rubino (Coordinatrice)
Mirco Mianchi
Lorella Minocchieri
Antonio Ramolazzo
Giulia Sambenedetto
Antonella Simoncelli
Valerio Zoli
COLLABORATORE
Filippo Savino | DIRIGENTE SERVIZIO PIANIFICAZIONE URBANISTICA E SVILUPPO ECONOMICO
Encole Canestini | GESTIONE TERRITORIO
Massimo Visani - Chiara Bernabini
Stefania Pordti
SUPPORTO GIURIDICO
Elisabetta Protti
Daniela Giustanini
SITL
Paolo Mastri
Monica Gabberini
CONSULENZA ESTERNA VALSAT
Geosistema S.r.l. |



ADOZIONE		CONTRODEDUZIONE - APPROVAZIONE	
DELIBERA DI C.C.		DELIBERA DI C.C.	
n°	del	n°	del
95	30/07/2013	70	08/04/2014
Espressione di Parere Favorevole Delibera di C.C. n. 109 del 19/12/2024		Decreto Autorizzativo MASE n. 5519/2025 del 20/05/2025 - PG 71809/2025	