




COMUNE DI FORLÌ

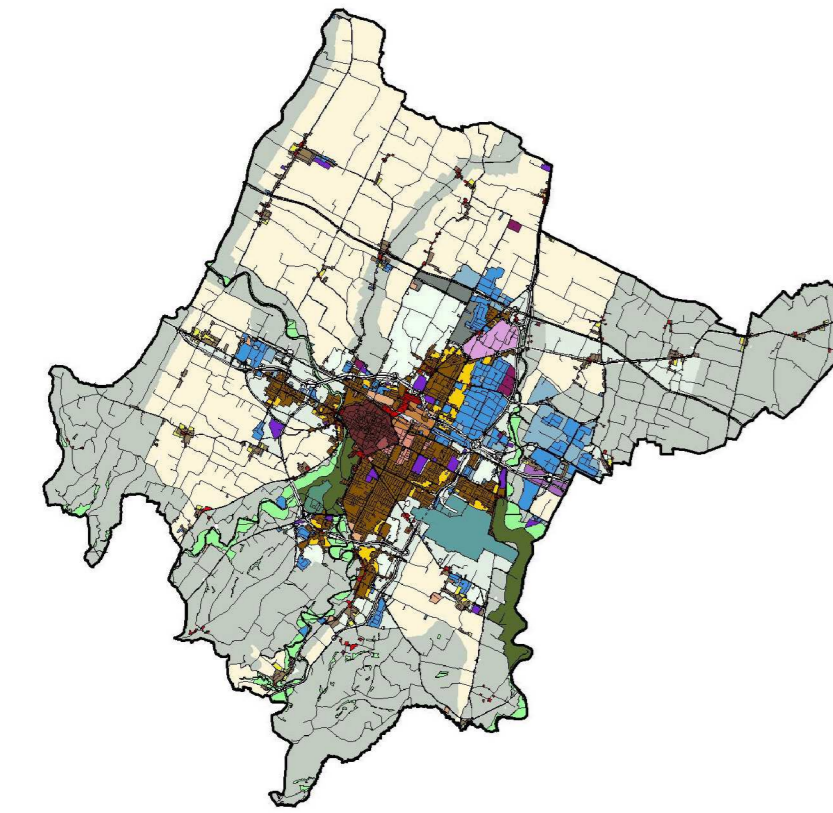

POC 2013

PIANO OPERATIVO COMUNALE

adeguamento ai sensi dell'articolo 43 comma 5 e successive modifiche L.R. 20/2000 del PRG/2003 redatto da OIKOS Ricerche S.r.l.

SCHEDE DI ASSETTO URBANISTICO PIANI URBANISTICI ATTUATIVI NEL CENTRO STORICO


SCALA 1:1000

CS11-PUA11

Piazzetta Savonarola

SINDACO Roberto Balzani	SECRETARIO GENERALE Margherita Campidelli	ASSESSORE Paolo Rava
DIRIGENTE SERVIZIO PIANIFICAZIONE URBANISTICA E SVILUPPO ECONOMICO Ercole Canestrini		
PIANIFICAZIONE URBANISTICA PROGETTISTI Mara Rubino (Coordinatrice)	RIQUALIFICAZIONE URBANA PROGETTISTI Stefano Bazzocchi Chiara Atanasi Brilli Maurizio Baletta Pasquale Ricciato	GESTIONE TERRITORIO Massimo Visani - Chiara Bernabini Stefania Pondi
Mirco Milandri Lorella Minoccheri Antonio Randazzo Gioia Sambenedetto Antonella Simoncelli Valerio Zoli	SUPPORTO GIURIDICO Elisabetta Pirotti Daniela Giulianini	SITL Paolo Maestri Monica Gabbarrini
COLLABORATORE Filippo Savini		CONSULENZA ESTERNA VALSAT Gecosistema S.r.l.

ADOZIONE		CONTRODEDUZIONE - APPROVAZIONE	
DELIBERA DI C.C.		DELIBERA DI C.C.	
n°	del	n°	del
95	30/07/2013	70	08/04/2014

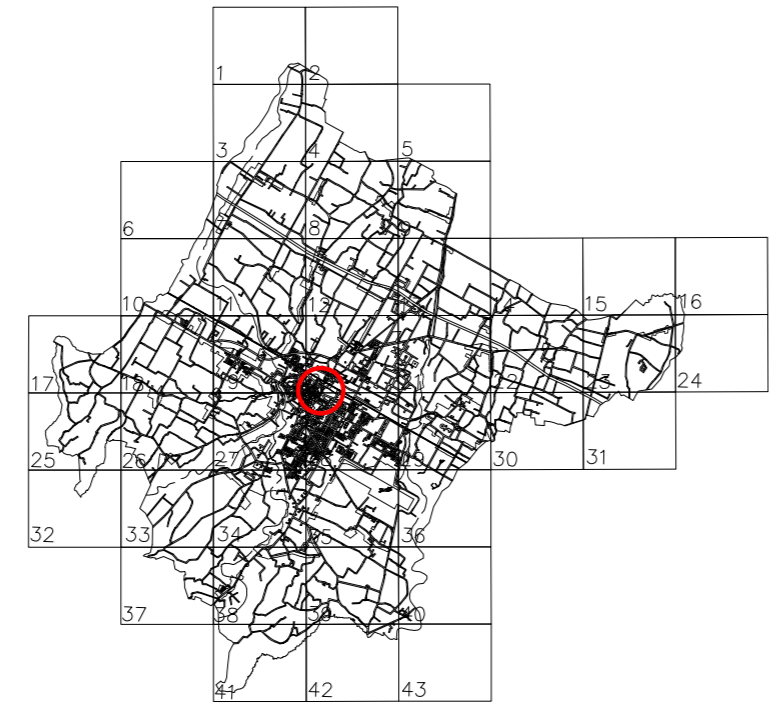

LEGENDA DI PROGETTO

- Perimetrazione della zona di progettazione unitaria
- Allineamenti
- Perimetro dei comparti attuativi
- Edifici esistenti compatibili con il disegno urbanistico
- Restauro e risanamento conservativo
- Ristrutturazione edilizia
- Demolizione e ricostruzione
- Ambiti di edificazione
- Spazi privati di pertinenza
- Portici e passaggi pedonali coperti
- Parcheggi pubblici
- Parcheggi pubblici sotterranei
- Spazi pedonali pubblici
- Spazi pedonali privati di uso pubblico
- Verde privato
- Verde pubblico
- Principali percorsi pedonali e ciclabili
- Principali percorsi pedonali
- Attraversamenti pedonali protetti
- Principali strade carrabili di nuova progettazione
- Accesso carrabile pubblico
- Accesso carrabile di servizio
- Filari e viali alberati
- Restauro o ripristino di orti storici
- Spazi pubblici
- Spazi privati con parziali usi pubblici

