




COMUNE DI FORLÌ

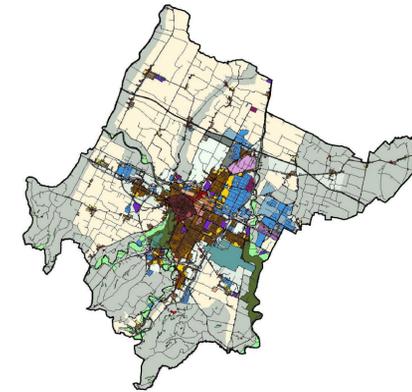

PIANO OPERATIVO COMUNALE

adeguamento ai sensi dell'articolo 43 comma 5 e successive modifiche L.R. 20/2000 del PRG/2003 redatto da OIKOS Ricerche S.r.l.

SCHEDE DI ASSETTO URBANISTICO PIANI URBANISTICI ATTUATIVI NEL CENTRO STORICO



SCALA 1:1000

CS9-PUA2

Ex Convento S. Chiara

SINDACO Roberto Balzani	SEGRETARIO GENERALE Margherita Campidelli	ASSESSORE Paola Rava
DIRIGENTE SERVIZIO PIANIFICAZIONE URBANISTICA E SVILUPPO ECONOMICO Ercole Canestrini		
PIANIFICAZIONE URBANISTICA PROGETTISTI Mara Rubino (Coordinatrice) Mirca Milandri Lorella Minoccheri Antonio Randazzo Giola Sambenedetto Antonella Simoncelli Valerio Zoli	RIQUALIFICAZIONE URBANA PROGETTISTI Stefano Bazzocchi Chiara Atanasi Brilli Maurizio Baietta Pasquale Riccioto	GESTIONE TERRITORIO Massimo Visani - Chiara Bernabini Stefania Pardi SUPPORTO GIURIDICO Elisabetta Pirotti Daniela Giulianini SITL Paolo Maestri Monica Gabbarrini CONSULENZA ESTERNA VALSAT Gecosistema S.r.l.
COLLABORATORE Filippo Savini		

ADOZIONE		CONTRODEDUZIONE — APPROVAZIONE	
DELIBERA DI C.C.		DELIBERA DI C.C.	
n°	del	n°	del
95	30/07/2013	70	08/04/2014

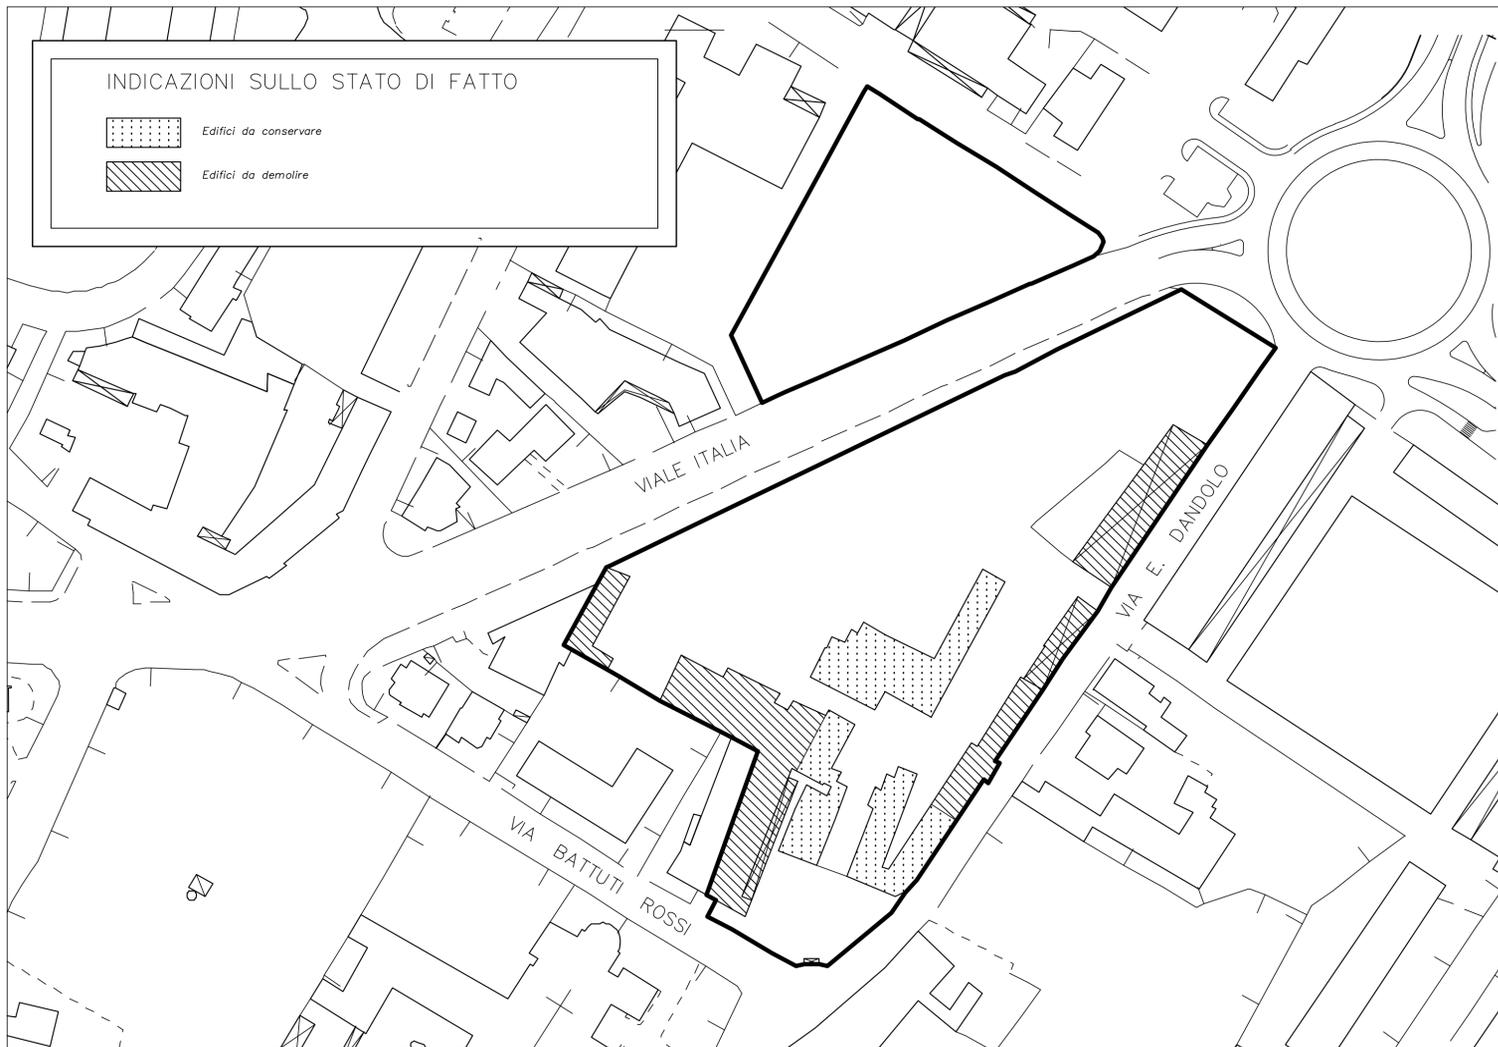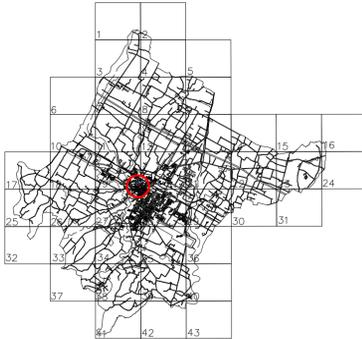

LEGENDA DI PROGETTO

	Perimetrazione della zona di progettazione unitaria
	Allineamenti
	Perimetro dei comparti attuativi
	Edifici esistenti compatibili con il disegno urbanistico
	Restaura e risanamento conservativo
	Ristrutturazione edilizia
	Demolizione e ricostruzione
	Ambiti di edificazione
	Spazi privati di pertinenza
	Portici e passaggi pedonali coperti
	Parcheggi pubblici
	Parcheggi pubblici sotterranei
	Spazi pedonali pubblici
	Spazi pedonali privati di uso pubblico
	Verde privato
	Verde pubblico
	Principali percorsi pedonali e ciclabili
	Principali percorsi pedonali
	Attraversamenti pedonali protetti
	Principali strade carrabili di nuova progettazione
	Accesso carrabile pubblico
	Accesso carrabile di servizio
	Filari e viali alberati
	Restauro o ripristino di arti storici
	A Spazi pubblici
	B Spazi privati con parziali usi pubblici

