




COMUNE DI FORLÌ

POC 2013

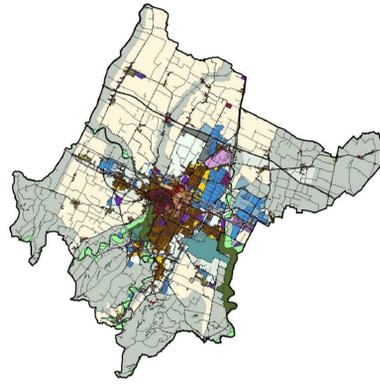

PIANO OPERATIVO COMUNALE



adeguamento ai sensi dell'articolo 43 comma 5 e successive modifiche L.R. 20/2000 del PRG/2003 redatto da OIKOS Ricerche S.r.l.

SCHEDE DI ASSETTO URBANISTICO PIANI PUBBLICI DI RECUPERO URBANO NEL CENTRO STORICO

SCALA 1:1000

CS15-RU4
Morgagni

SINDACO Roberto Balzani	SECRETARIO GENERALE Margherita Campidelli	ASSESSORE Paola Rava
DIRIGENTE SERVIZIO PIANIFICAZIONE URBANISTICA E SVILUPPO ECONOMICO Ercole Canestrini		
PIANIFICAZIONE URBANISTICA PROGETTISTI Mara Rubino (Coordinatrice) Mirco Milandri Lorelio Minoccheri Antonio Randazzo Gioia Sambenedetto Antonella Simoncelli Valerio Zoli COLLABORATORE Filippo Savini	RIQUALIFICAZIONE URBANA PROGETTISTI Stefano Bazzocchi Chiara Atanasi Brilli Maurizio Baletta Pasquale Ricciato	GESTIONE TERRITORIO Massimo Visani - Chiara Bernabini Stefania Pardi SUPPORTO GIURIDICO Elisabetta Piretti Daniela Giulianini SITL Paolo Maestri Monica Gabbarini CONSULENZA ESTERNA VALSAT Gecosistema S.r.l.

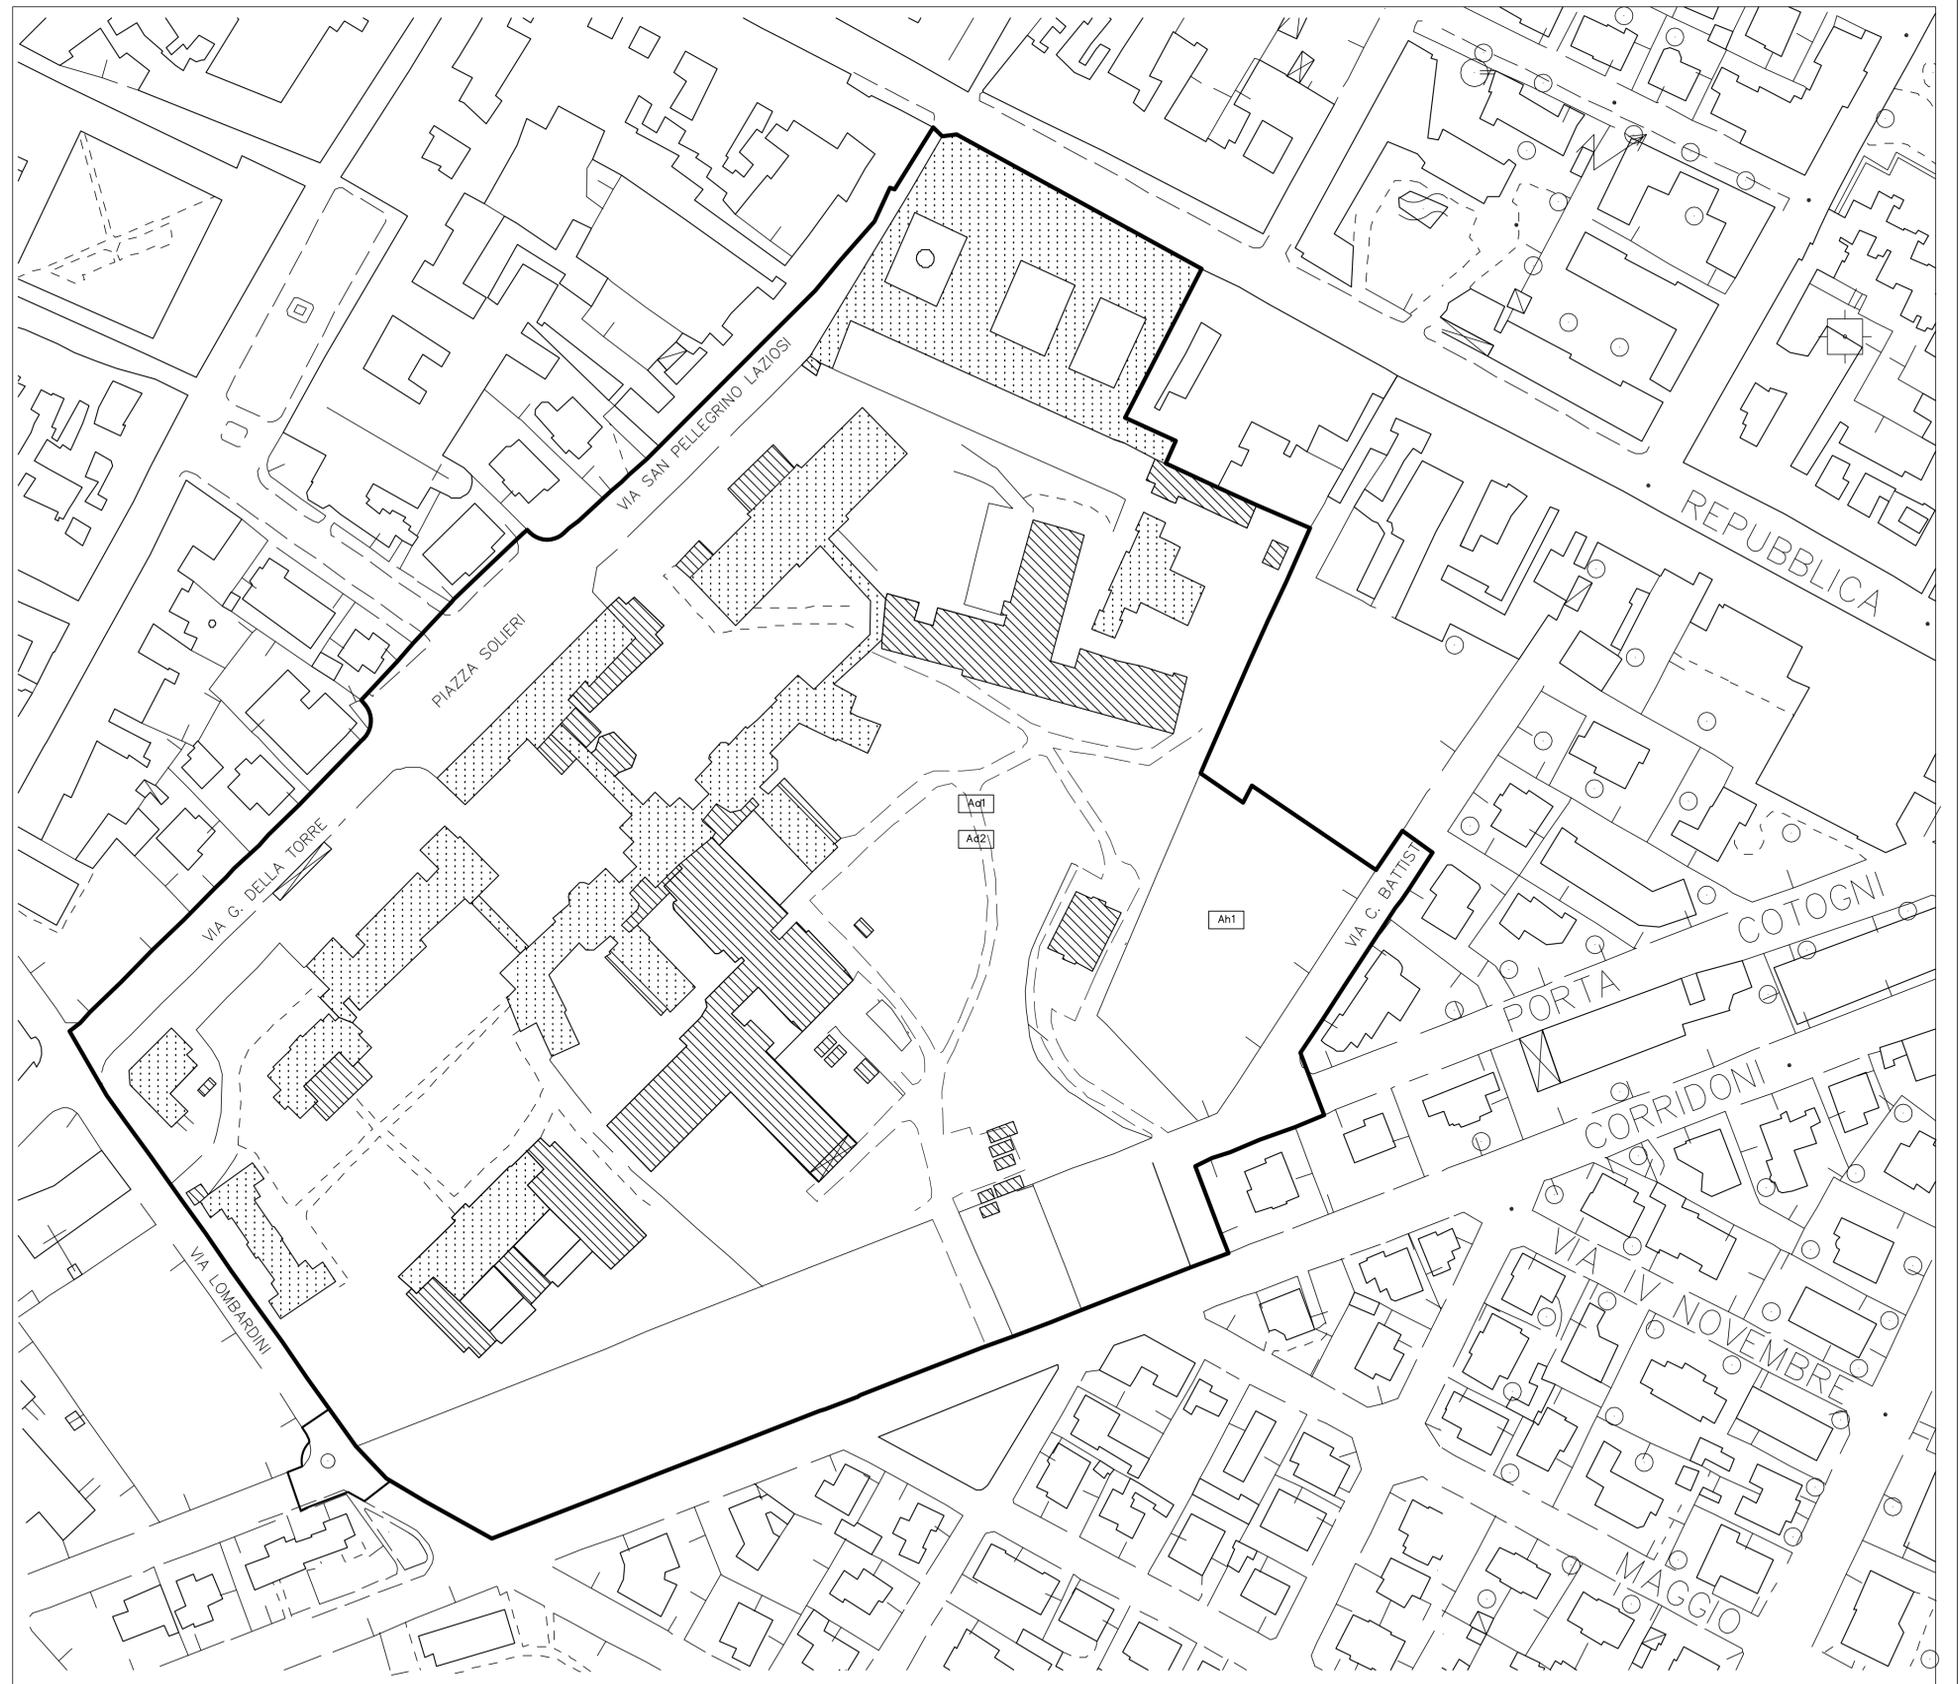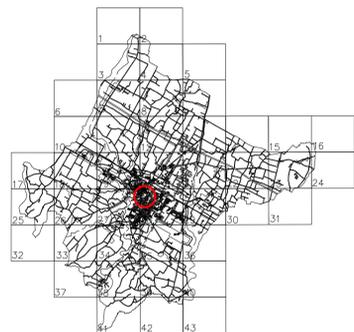

INDICAZIONI SULLO STATO DI FATTO

- Edifici da conservare
- Unità edilizie non facenti parte dell'impianto originario

DOTAZIONI TERRITORIALI AMMESSE

- Sedi universitarie, centri di ricerca e relativi servizi
- Istituzioni culturali
- Parcheggi pubblici e di uso pubblico funzionali ad attività di interesse urbano

NOTA: I dati dimensionali dello stato di fatto e di progetto, le destinazioni d'uso ammesse e i requisiti della progettazione urbanistica sono riportati nella scheda normativa RU4, allegata alle norme tecniche di attuazione.

ADOZIONE

DELIBERA DI C.C.

n°	del
95	30/07/2013

Determinazione di conclusione positiva condizionata della Cds
Determinazione Dirigenziale n. 1067 del 13/06/2023

CONTRODEDUZIONE - APPROVAZIONE

DELIBERA DI C.C.

n°	del
70	08/04/2014

Delibera di ratifica della determinazione conclusiva Cds
Delibera di C.C. n. 54 del 26/06/2023