




COMUNE DI FORLÌ

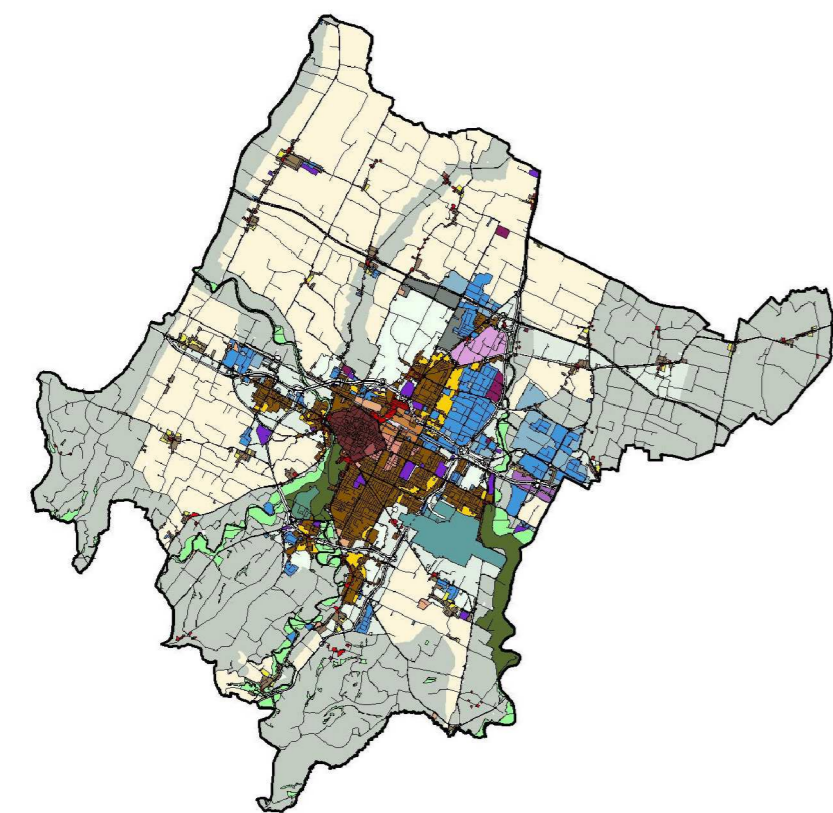

PIANO OPERATIVO COMUNALE

adeguamento ai sensi dell'articolo 43 comma 5 e successive modifiche L.R. 20/2000 del PRG/2003 redatto da OIKOS Ricerche S.r.l.

SCHEDE DI ASSETTO URBANISTICO PIANI PUBBLICI DI RECUPERO URBANO NEL CENTRO STORICO

SCALA 1:1000

CS2-RU5

San Domenico

SINDACO Roberto Balzani	SEGRETARIO GENERALE Margherita Campidelli	ASSESSORE Paolo Rava
DIRIGENTE SERVIZIO PIANIFICAZIONE URBANISTICA E SVILUPPO ECONOMICO Ercole Canestrini		
PIANIFICAZIONE URBANISTICA PROGETTISTI Mara Rubino (Coordinatrice) Mirco Milandri Lorella Minoccheri Antonio Randazzo Gioia Sambenedetto Antonella Simoncelli Valerio Zoli COLLABORATORE Filippo Savini	RIVALIFICAZIONE URBANA PROGETTISTI Stefano Bazzocchi Chiara Atanasi Brillì Maurizio Baietta Pasquale Ricciato	GESTIONE TERRITORIO Massimo Visani – Chiara Bernabini Stefania Pondi SUPPORTO GIURIDICO Elisabetta Pirotti Daniela Giulianini SITL Paolo Maestri Monica Gabbarrini CONSULENZA ESTERNA VALSAT Gecosistema S.r.l.

ADOZIONE		CONTRODEDUZIONE – APPROVAZIONE	
DELIBERA DI C.C.		DELIBERA DI C.C.	
n°	del	n°	del
95	30/07/2013	70	08/04/2014

INDICAZIONI SULLO STATO DI FATTO
 Edifici da conservare
 Edifici e aree attrezzate da demolire

DOTAZIONI TERRITORIALI AMMESSE
 Giardini di quartiere
 Parcheggi pubblici e di uso pubblico funzionali ad attività di interesse urbano

NOTA: I dati dimensionali dello stato di fatto e di progetto, le destinazioni d'uso ammesse e i requisiti della progettazione urbanistica sono riportati nella scheda normativa RU5, allegata alle norme tecniche di attuazione.