




# COMUNE DI FORLÌ

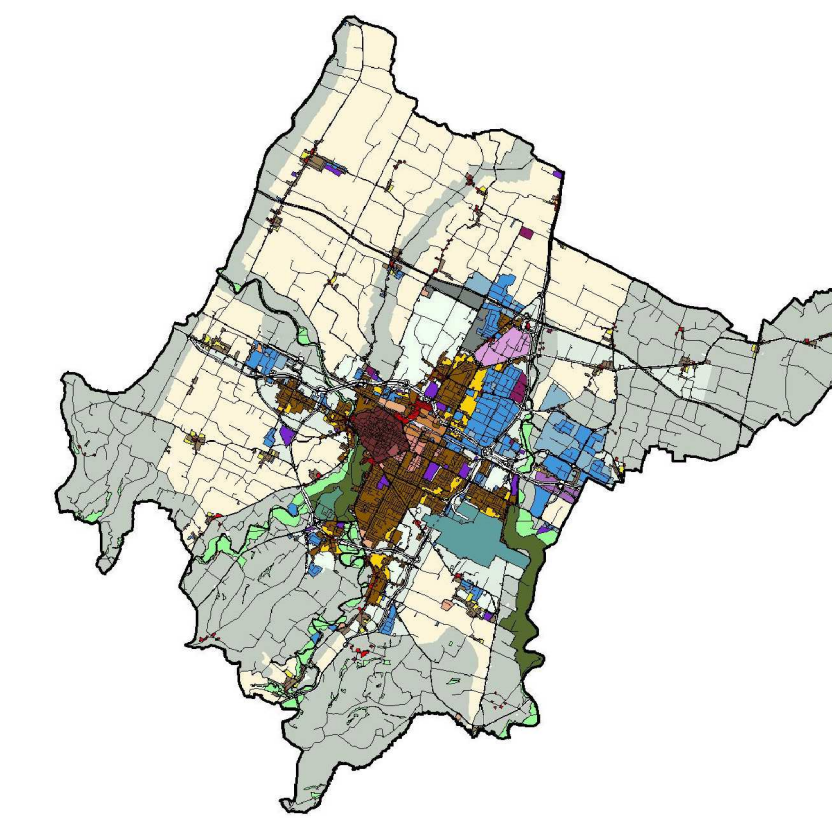


## PIANO OPERATIVO COMUNALE


adeguamento ai sensi dell'articolo 43 comma 5 e successive modifiche L.R. 20/2000 del PRG/2003 redatto da OIKOS Ricerche S.r.l.

### SCHEDE DI ASSETTO URBANISTICO PIANI PUBBLICI DI RECUPERO URBANO NEL CENTRO STORICO

<b>SINDACO</b> Roberto Balzani	<b>SEGRETARIO GENERALE</b> Margherita Campidelli	<b>ASSESSORE</b> Paolo Rava
<b>DIRIGENTE SERVIZIO PIANIFICAZIONE URBANISTICA E SVILUPPO ECONOMICO</b> Ercole Canestrini		
<b>PIANIFICAZIONE URBANISTICA</b> PROGETTISTI Mara Rubino (Coordinatrice) Mirco Milandri Lorella Minoccheri Antonio Randazzo Gioia Sambenedetto Antonella Simoncelli Valerio Zoli	<b>RIQUALIFICAZIONE URBANA</b> PROGETTISTI Stefano Bazzocchi Chiara Atanasi Brilli Maurizio Baletto Pasquale Ricciato	<b>GESTIONE TERRITORIO</b> Massimo Visani - Chiara Bernabini Stefania Pardi <b>SUPPORTO GIURIDICO</b> Elisabetta Pirotti Daniela Giulianini <b>SITL</b> Paolo Maestri Monica Gabbarrini <b>CONSULENZA ESTERNA VALSAT</b> Gecosistema S.r.l.
<b>COLLABORATORE</b> Filippo Savini		

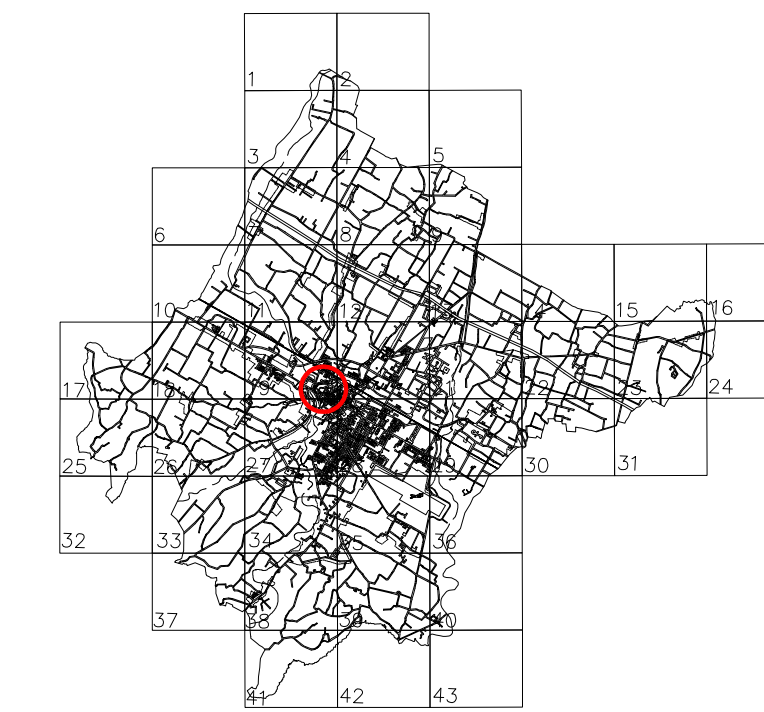

ADOZIONE		CONTRODEDUZIONE - APPROVAZIONE	
DELIBERA DI C.C.		DELIBERA DI C.C.	
n°	del	n°	del
95	30/07/2013	70	08/04/2014

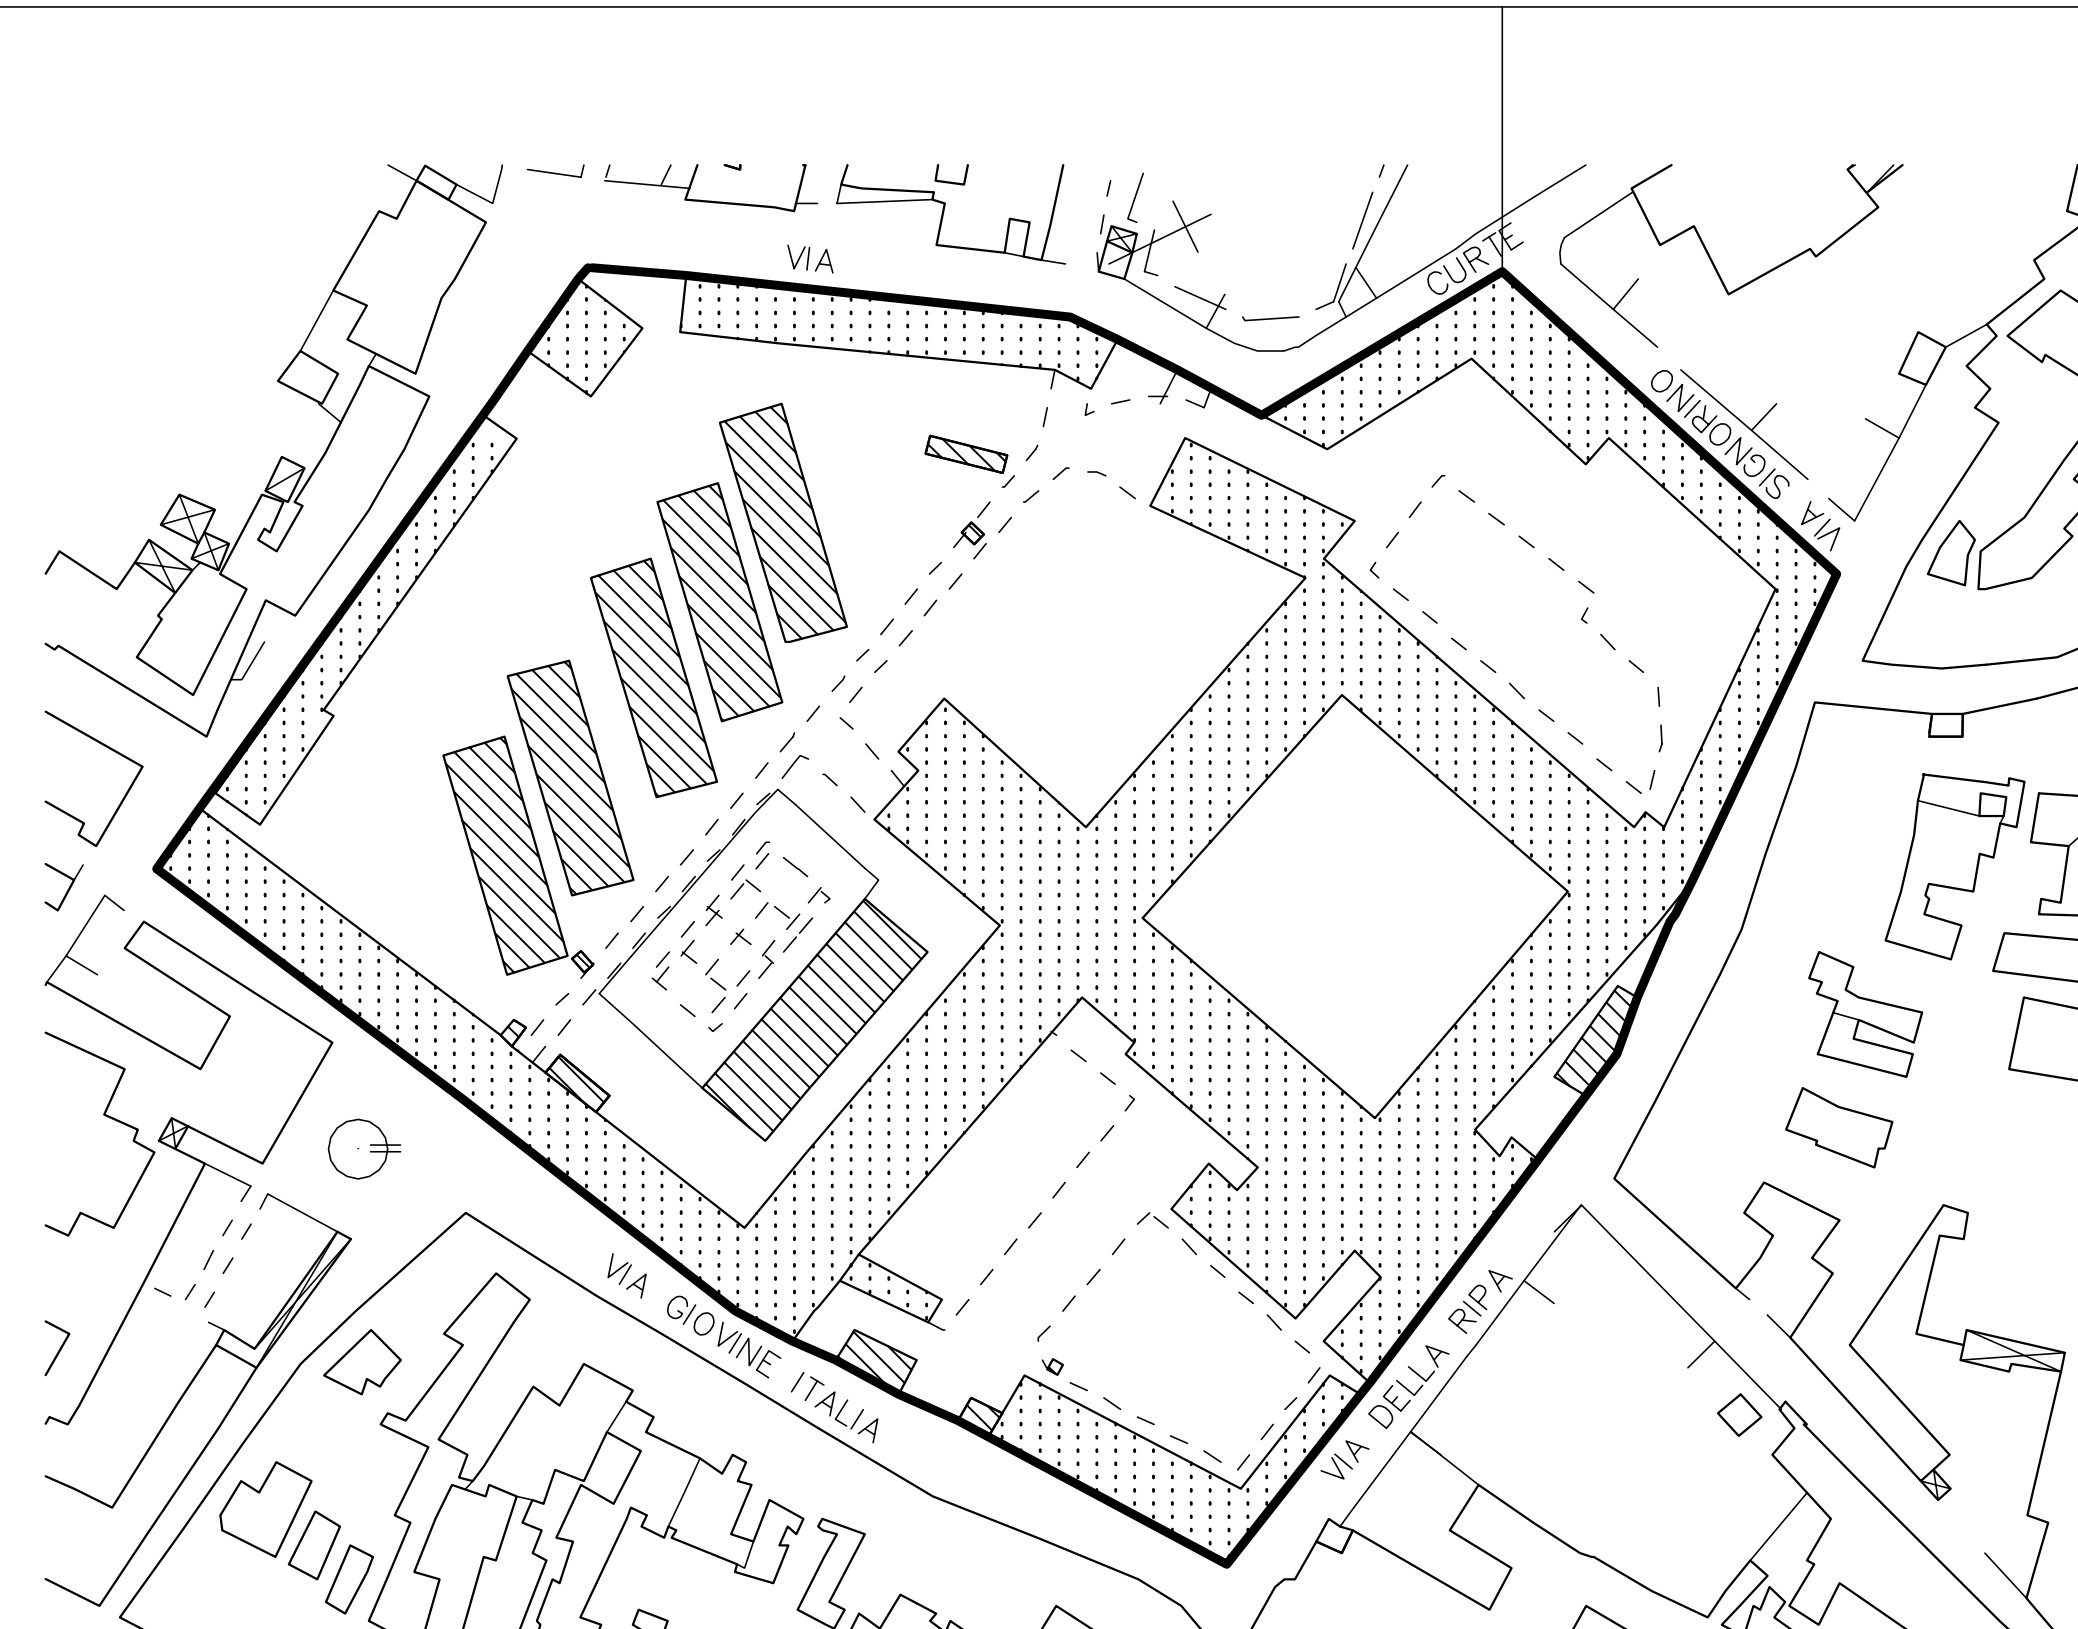

**INDICAZIONI SULLO STATO DI FATTO**

- Edifici da conservare
- Edifici da demolire

### LEGENDA DI PROGETTO

- Perimetrazione della zona di progettazione unitaria
- Allineamenti
- Perimetro dei comparti attuativi
- Edifici esistenti compatibili con il disegno urbanistico
- A Restauro e risanamento conservativo
- B Ristrutturazione edilizia
- C Demolizione e ricostruzione
- Ambiti di edificazione
- Spazi privati di pertinenza
- Partici e passaggi pedonali coperti
- P Parcheggi pubblici
- P' Parcheggi pubblici sotterranei
- Spazi pedonali pubblici
- Spazi pedonali privati di uso pubblico
- Verde privato
- VP Verde pubblico
- Principali percorsi pedonali e ciclabili
- Principali percorsi pedonali
- Attraversamenti pedonali protetti
- Principali strade carrabili di nuova progettazione
- Accesso carrabile pubblico
- Accesso carrabile di servizio
- Filari e viali alberati
- Restauro o ripristino di orti storici
- A Spazi pubblici
- B Spazi privati con parziali usi pubblici

**DOTAZIONI TERRITORIALI AMMESSE**

- Ad4 Attrezzature ricreative, culturali e sociali di interesse urbano

