




COMUNE DI FORLÌ

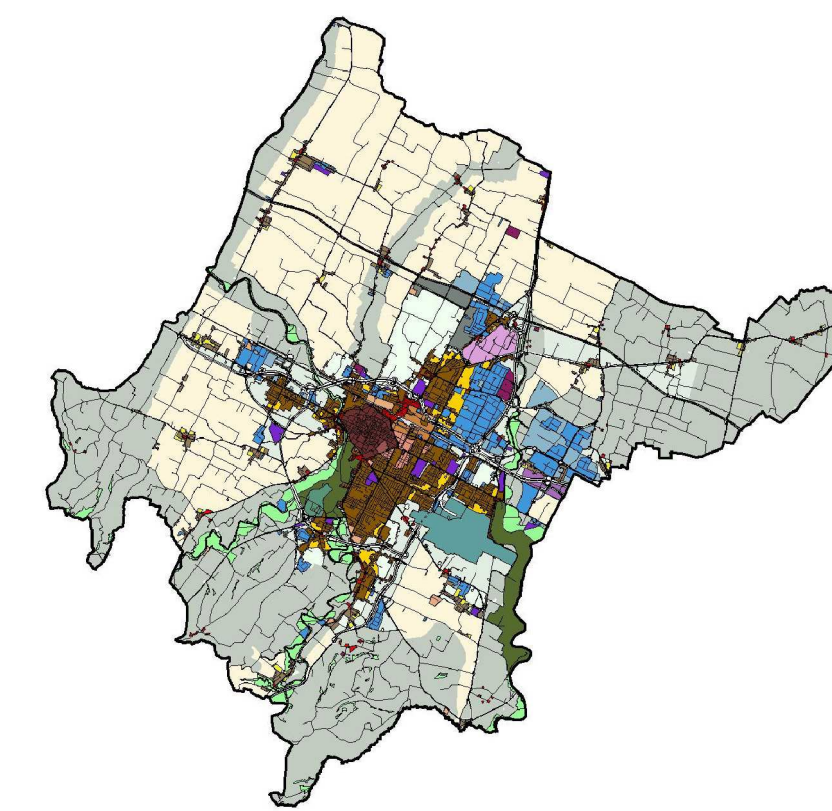


PIANO OPERATIVO COMUNALE

adeguamento ai sensi dell'articolo 43 comma 5 e successive modifiche L.R. 20/2000 del PRG/2003 redatto da OIKOS Ricerche S.r.l.

SCHEDE DI ASSETTO URBANISTICO PIANI PUBBLICI DI RECUPERO URBANO NEL CENTRO STORICO

<p>SINDACO Roberto Balzani</p> <p>PIANIFICAZIONE URBANISTICA PROGETTISTI Mara Rubino (Coordinatrice) Mirco Milandri Lorella Minoccheri Antonio Randazzo Giulia Sambenedetto Antonella Simoncelli Valerio Zali COLLABORATORE Filippo Savini</p>	<p>SEGRETARIO GENERALE Margherita Campidelli</p> <p>DIRIGENTE SERVIZIO PIANIFICAZIONE URBANISTICA E SVILUPPO ECONOMICO Ercole Canestrini</p> <p>RIQUALIFICAZIONE URBANA PROGETTISTI Stefano Bazzocchi Chiara Atanasi Brilli Maurizio Baietta Pasquale Ricciato</p> <p>GESTIONE TERRITORIO Massimo Visani - Chiara Bernabini Stefania Pardi</p> <p>SUPPORTO GIURIDICO Elisabetta Pirotti Daniela Giulianini</p> <p>SITL Paolo Maestri Monica Gabbarini</p> <p>CONSULENZA ESTERNA VALSAT Gecosistema S.r.l.</p>	<p>ASSESSORE Paolo Rava</p>																
<table border="1"> <thead> <tr> <th colspan="2">ADOZIONE</th> <th colspan="2">CONTRODEDUZIONE - APPROVAZIONE</th> </tr> <tr> <th colspan="2">DELIBERA DI C.C.</th> <th colspan="2">DELIBERA DI C.C.</th> </tr> <tr> <th>n°</th> <th>del</th> <th>n°</th> <th>del</th> </tr> </thead> <tbody> <tr> <td>95</td> <td>30/07/2013</td> <td>70</td> <td>08/04/2014</td> </tr> </tbody> </table>		ADOZIONE		CONTRODEDUZIONE - APPROVAZIONE		DELIBERA DI C.C.		DELIBERA DI C.C.		n°	del	n°	del	95	30/07/2013	70	08/04/2014	
ADOZIONE		CONTRODEDUZIONE - APPROVAZIONE																
DELIBERA DI C.C.		DELIBERA DI C.C.																
n°	del	n°	del															
95	30/07/2013	70	08/04/2014															

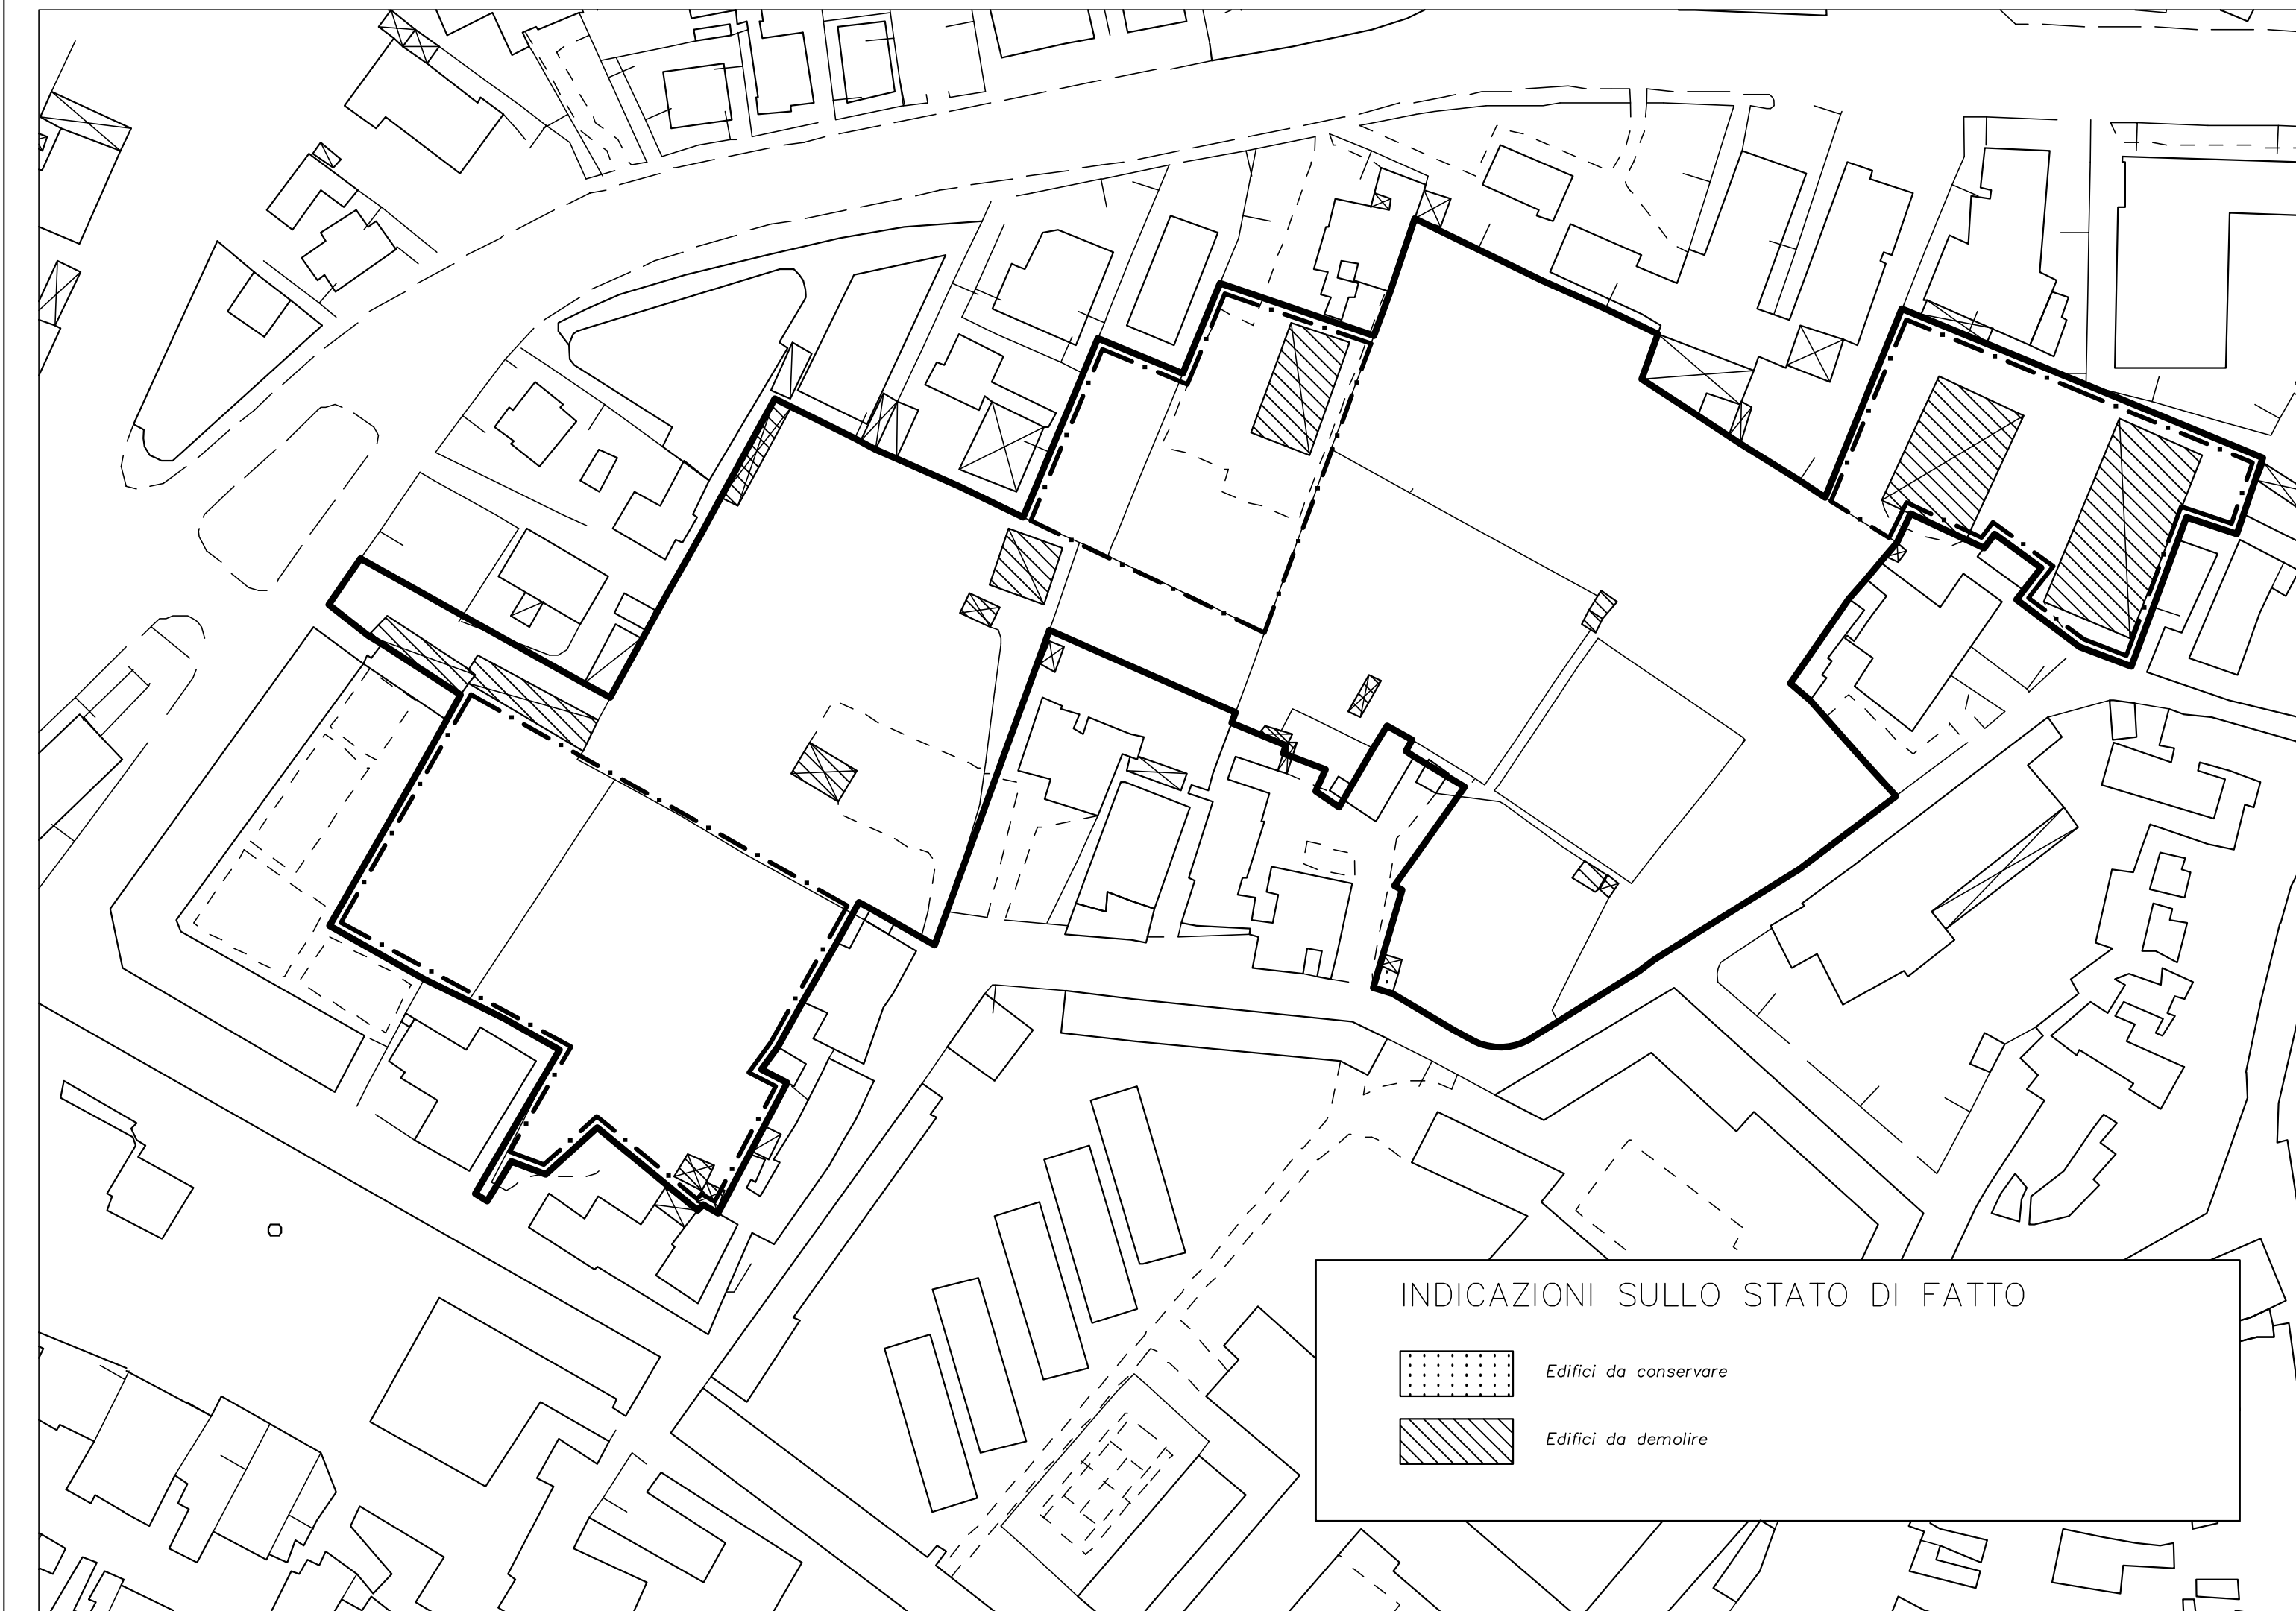

LEGENDA DI PROGETTO

- Perimetrazione della zona di progettazione unitaria
- Allineamenti
- Perimetro dei comparti attuativi
- Edifici esistenti compatibili con il disegno urbanistico
- Restauro e risanamento conservativo
- Ristrutturazione edilizia
- Demolizione e ricostruzione
- Ambiti di edificazione
- Spazi privati di pertinenza
- Partici e passaggi pedonali coperti
- Parcheggi pubblici
- Parcheggi pubblici sotterranei
- Spazi pedonali pubblici
- Spazi pedonali privati di uso pubblico
- Verde privato
- Verde pubblico
- Principali percorsi pedonali e ciclabili
- Principali percorsi pedonali
- Attraversamenti pedonali protetti
- Principali strade carrabili di nuova progettazione
- Accesso carrabile pubblico
- Accesso carrabile di servizio
- Filari e viali alberati
- Restauro o ripristino di arti storici
- Spazi pubblici
- Spazi privati con parziali usi pubblici

