




# COMUNE DI FORLÌ

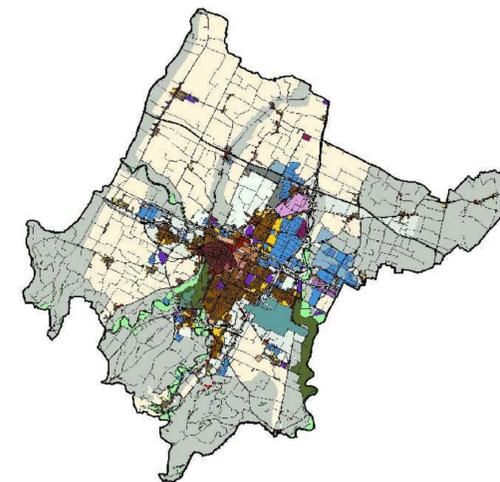

## PIANO STRUTTURALE COMUNALE

adeguamento ai sensi dell'articolo 43 comma 5 e successive modifiche L.R. 20/2000 del PRG/2003 redatto da OIKOS Ricerche S.r.l.

### SISTEMA DELLA PIANIFICAZIONE


SCALA 1:5000

LEGENDA


VP

<b>SINDACO</b> Roberto Balzani	<b>SEGRETARIO GENERALE</b> Margherita Campidelli	<b>ASSESSORE</b> Paolo Rava	
<b>DIRIGENTE SERVIZIO PIANIFICAZIONE URBANISTICA E SVILUPPO ECONOMICO</b> Ercolo Canestrini			
<b>PIANIFICAZIONE URBANISTICA</b> PROGETTISTI Mara Rubino (Coordinatrice) Mirco Milandri Lorella Minoccheri Antonio Randazzo Gioia Sambenedetto Antonella Simoncelli Valerio Zoli COLLABORATORE	<b>RIQUALIFICAZIONE URBANA</b> PROGETTISTI Stefano Bazzocchi Chiara Atanasi Brilli Maurizio Baietta Pasquale Ricciato	<b>GESTIONE TERRITORIO</b> Massimo Visani - Chiara Bernabini Stefania Pondi <b>SUPPORTO GIURIDICO</b> Elisabetta Pirotti Daniela Giulianini <b>SITL</b> Paolo Maestri Monica Gabbarrini <b>CONSULENZA ESTERNA VALSAT</b> Gecosistema S.r.l.	
<b>ADOZIONE</b>		<b>CONTRODEDUZIONE - APPROVAZIONE</b>	
DELIBERA DI C.C.		DELIBERA DI C.C.	
n°	del	n°	del
98	23/06/2008	179	01/12/2008
<b>CONFERENZA DI PIANIFICAZIONE</b>	<b>ADOZIONE</b>	<b>CONTRODEDUZIONI</b>	<b>PRESA D'ATTO INTESA e APPROVAZIONE</b>
Indizione 09/01/2012	Delibera di C.C. n. 121 del 27/11/2012	Delibera di C.C. n. 56 del 07/05/2013	Delibera di C.C. n. 112 del 24/09/2013
<b>AGGIORNAMENTO A PRESCRIZIONI E VINCOLI TERRITORIALI SOVRACOMUNALI</b> ex art. 19, comma 3 ter, LR n. 20/2000			
<b>APPROVAZIONE</b> Aggiornamento piani sovracomunali		<b>APPROVAZIONE</b> Aggiornamento piani comunali	
PTCP	PSRI - PGRA	DELIBERA DI C.C.	
Delibera di Consiglio Provinciale n. 103517/57 del 10/12/2015	Delibera di Giunta della Regione Emilia Romagna n. 2112 del 05/12/2016	n°	del
		73	31/07/2017


### AREE DI TUTELA NATURALE E AMBIENTALE

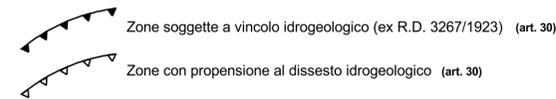

**D.L.GS 42/04 (Ex D.L.GS 490/99)** (art. 31)

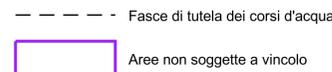


**PIANO DI BACINO - STRALCIO PER IL RISCHIO IDROGEOLOGICO** (art. 32)


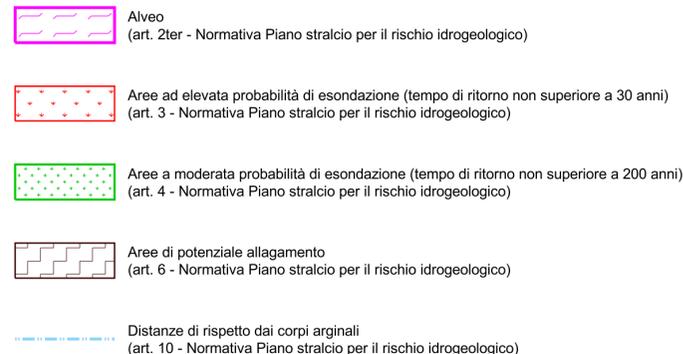


**STRALCIO DEL PTCP** (art. 34)


Sistemi e zone strutturanti la forma del territorio

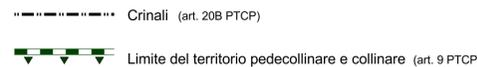


Laghi, corsi d'acqua e acque sotterranee (art. 17-18 PTCP)

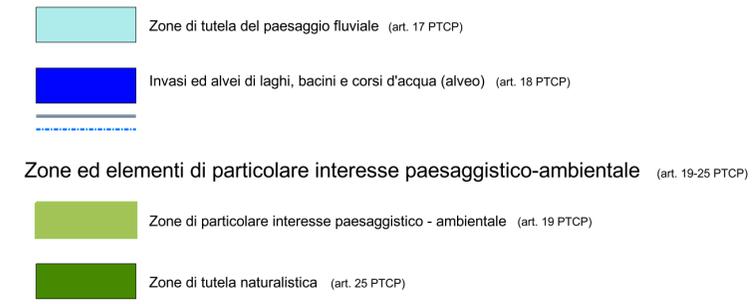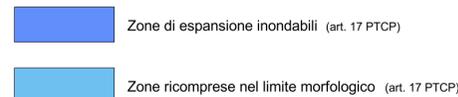


Ambiti preferenziali per la riconnessione delle reti ecologiche (art. 55 PTCP)

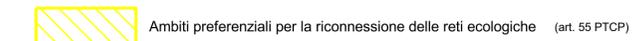


Zone ed elementi di particolare interesse storico-archeologico (art. 21A PTCP)

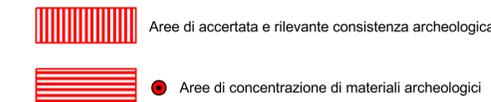

Zone ed elementi di tutela dell'impianto storico della centurazione (art. 21B PTCP)

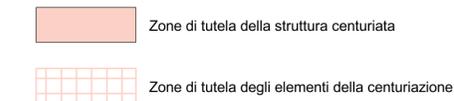


Zone ed elementi di interesse storico e testimoniale (art. 24A - 24B PTCP)

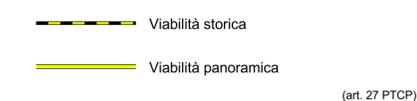


**DISSESTO E VULNERABILITA' TERRITORIALE** (art. 34)

Zone ed elementi caratterizzati da potenziale instabilità (art. 27 PTCP)

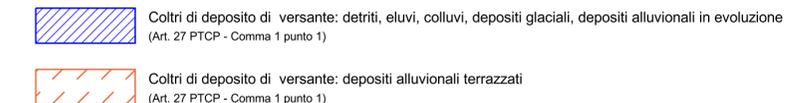

Zone calanchive (art. 20A PTCP)

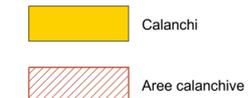

Aree interessate da dissesto e instabilità (art. 26 PTCP)

