


COMUNE DI FORLÌ

POC 2013 - RUE

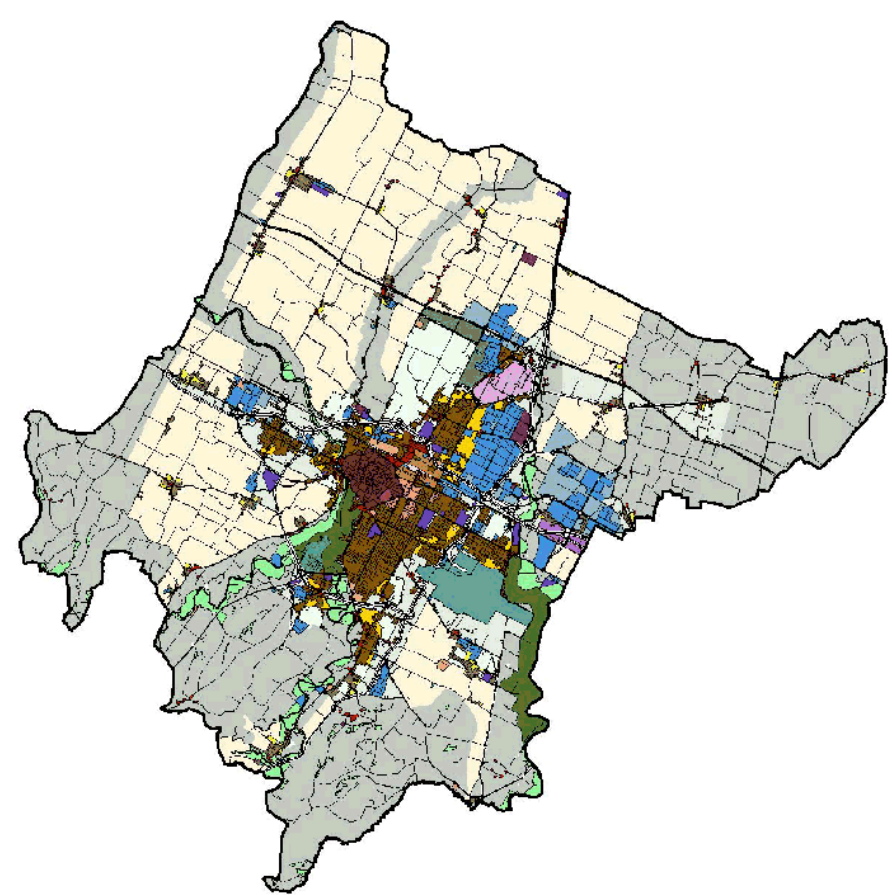

PIANO OPERATIVO COMUNALE REGOLAMENTO URBANISTICO ED EDILIZIO

adeguamento ai sensi dell'articolo 43 comma 5 e successive modifiche L.R. 20/2000 del PRG/2003 redatto da OIKOS Ricerche S.r.l.

SCHEDE DI ASSETTO URBANISTICO AMBITI DI RICOMPOSIZIONE E RIDISEGNO DELLE FRAZIONI


SCALA 1:2000

VILLAGRAPPA


AT-6

(ADF 10-11-12)

SINDACO Roberto Balzani	SEGRETARIO GENERALE Margherita Campidelli	ASSESSORE Paolo Rava
PIANIFICAZIONE URBANISTICA PROGETTISTI Mara Rubino (Coordinatrice) Mirco Milandri Lorella Mincoceri Antonio Randazzo Giosè Simonetto Antonella Simonelli Valerio Zoi COLLABORATORE Filippo Savini	DIRIGENTE SERVIZIO PIANIFICAZIONE URBANISTICA E SVILUPPO ECONOMICO Ercole Canestrini RISQUALIFICAZIONE URBANA PROGETTISTI Stefano Bazzocchi Chiara Atanasi Brilli Maurizio Baietta Pasquale Riccato SITL Paolo Mastri Monica Gabbarini CONSULENZA ESTERNA VALSAT Geosistema S.r.l.	GESTIONE TERRITORIO Massimo Vesani - Chiara Bernabini Stefania Piondi SUPPORTO GIURIDICO Elisabetta Pirotti Daniela Giulianini CONSULENZA ESTERNA VALSAT Geosistema S.r.l.

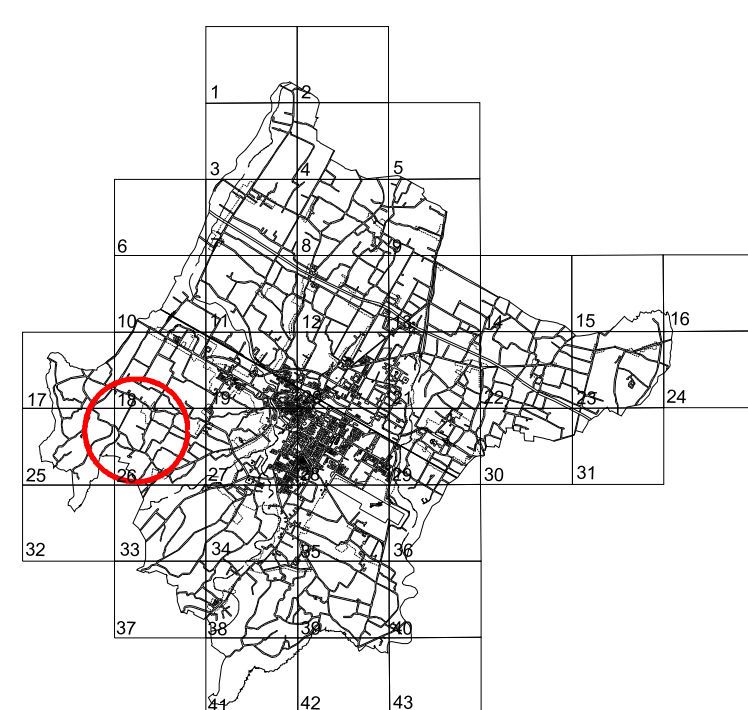

ADOZIONE		CONTRODEDUZIONE - APPROVAZIONE	
n.	del	n.	del
95	30/07/2013	70	08/04/2014

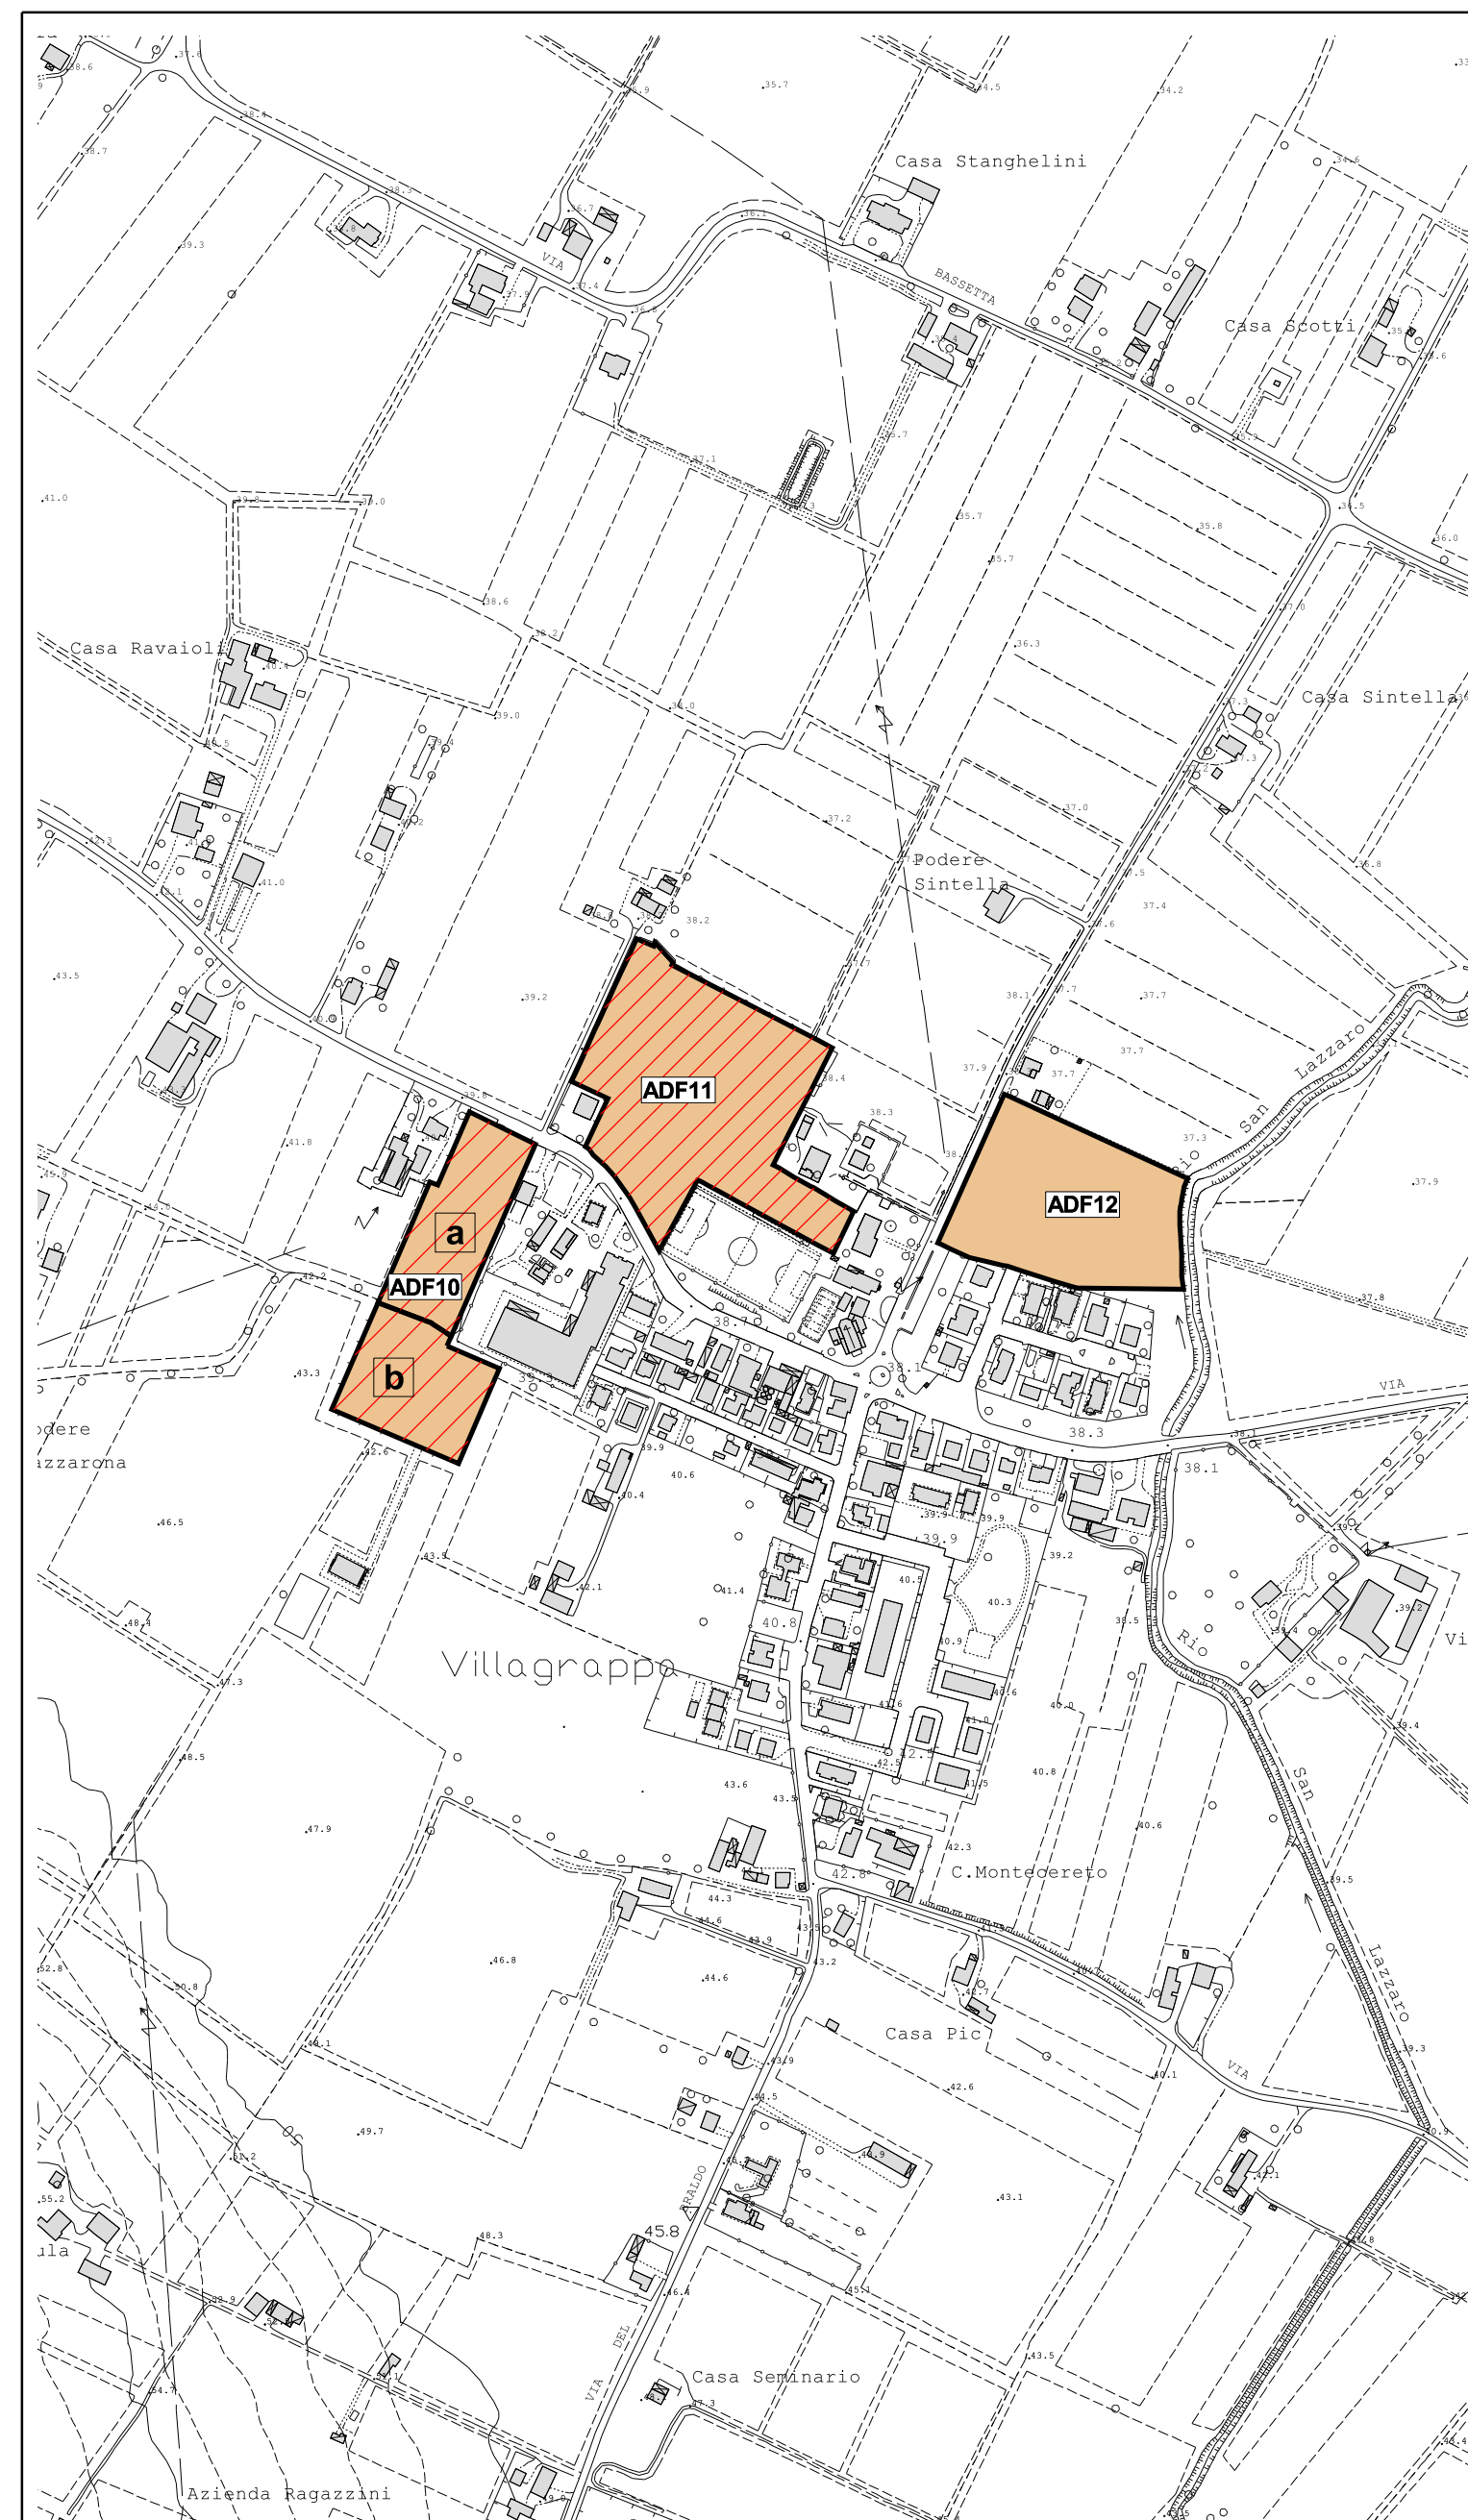

INDICAZIONI DEL PRG SULLO STATO DI FATTO - Scala 1:5000 - (P 18-26)

- EDIFICI DI INTERESSE STORICO, ARCHITETTONICO, AMBIENTALE DA CONSERVARE ATTRAVERSO INTERVENTI DI RECUPERO
- EDIFICI DA CONSERVARE O SOSTITUIRE
- EDIFICI DA DEMOLIRE
- COMPARTO ATTUATO



LEGENDA

- PERIMETRAZIONE DELLA ZONA DI PROGETTAZIONE
- COMPARTI DI INTERVENTO
- ALLINEAMENTI
- AMBITI DI EDIFICAZIONE DI NUOVA PROGETTAZIONE
- SPAZI PRIVATI DI PERTINENZA (accesso, parcheggio, verde privato)
- PARCHEGGI PUBBLICI
- SPAZI PEDONALI PRIVATI DI USO PUBBLICO
- PRINCIPALI PERCORSI CICLABILI E PEDONALI
- ATTRAVERSAMENTI PEDONALI PROTETTI
- PRINCIPALI STRADE CARRABILI DI NUOVA PROGETTAZIONE
- FILARI E VIALI ALBERATI
- VERDE PUBBLICO GIARDINI DI QUARTIERE
- VERDE PRIVATO
- SPAZI ATTREZZATI PER IL GIOCO E LO SPORT
- CENTRI RELIGIOSI PARROCCHIALI E RELATIVE ATTIVITA'

DESTINAZIONI:

- (R) RESIDENZA
- (T) TERZIARIO