


# COMUNE DI FORLÌ

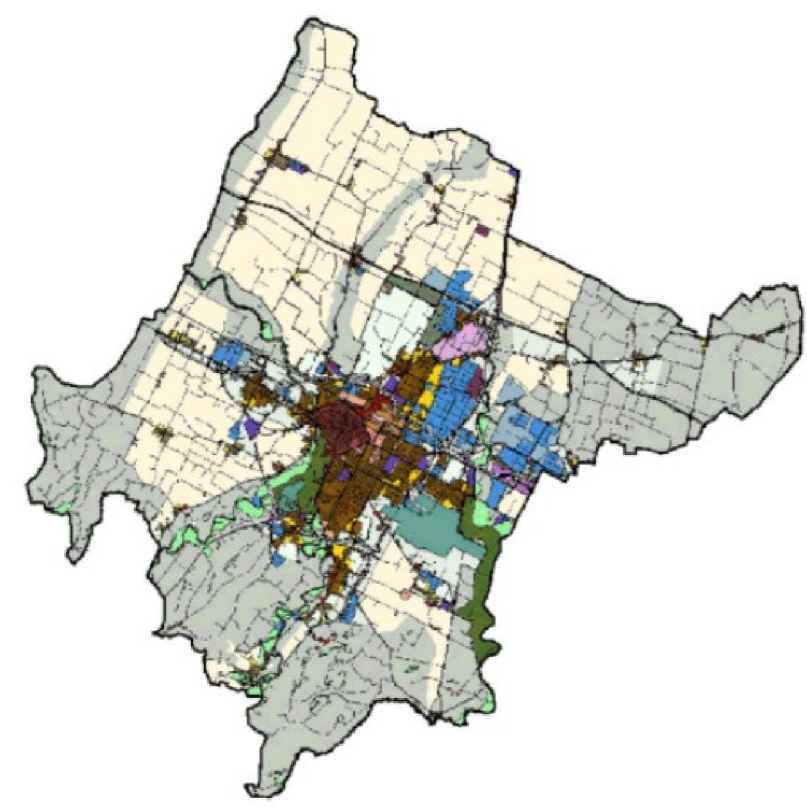

## REGOLAMENTO URBANISTICO ED EDILIZIO

adeguamento ai sensi dell'articolo 43 comma 5 successive modifiche L.R. 20/2000 del PRG/2003 redatto da OKOS Ricerche S.r.l.


### USI E TRASFORMAZIONI: CENTRO STORICO DELLA CITTÀ'

SCALA 1:500

ISOLATI: 1-16

CS-1

<b>SINDACO</b> Roberto Balzani	<b>SECRETARIO GENERALE</b> Margherita Campidelli	<b>ASSESSORE</b> Paolo Rava
<b>DIRIGENTE SERVIZIO PIANIFICAZIONE URBANISTICA E SVILUPPO ECONOMICO</b> Ercola Canestrini	<b>RIQUALIFICAZIONE URBANA</b> PROGETTISTI Stefano Balzocchi Chiara Atanasi Brilli Maurizio Balestra Pasquale Ricciato	<b>GESTIONE TERRITORIO</b> Massimo Visani - Chiara Bernabini Stefano Prandi Elisabetta Pirotti Daniela Giulianini SITL Paolo Maestri Monica Gabbarrini CONSULENZA ESTERNA VALSAT Geosistema S.r.l.
<b>PIANIFICAZIONE URBANISTICA</b> PROGETTISTI Mara Rubinio (Coordinatrice) Mirco Milaneri Lorella Minoccheri Antonio Randazzo Giulia Sambenedetto Antonella Simoncelli Valerio Zoli COLLABORATORE Filippo Savini		

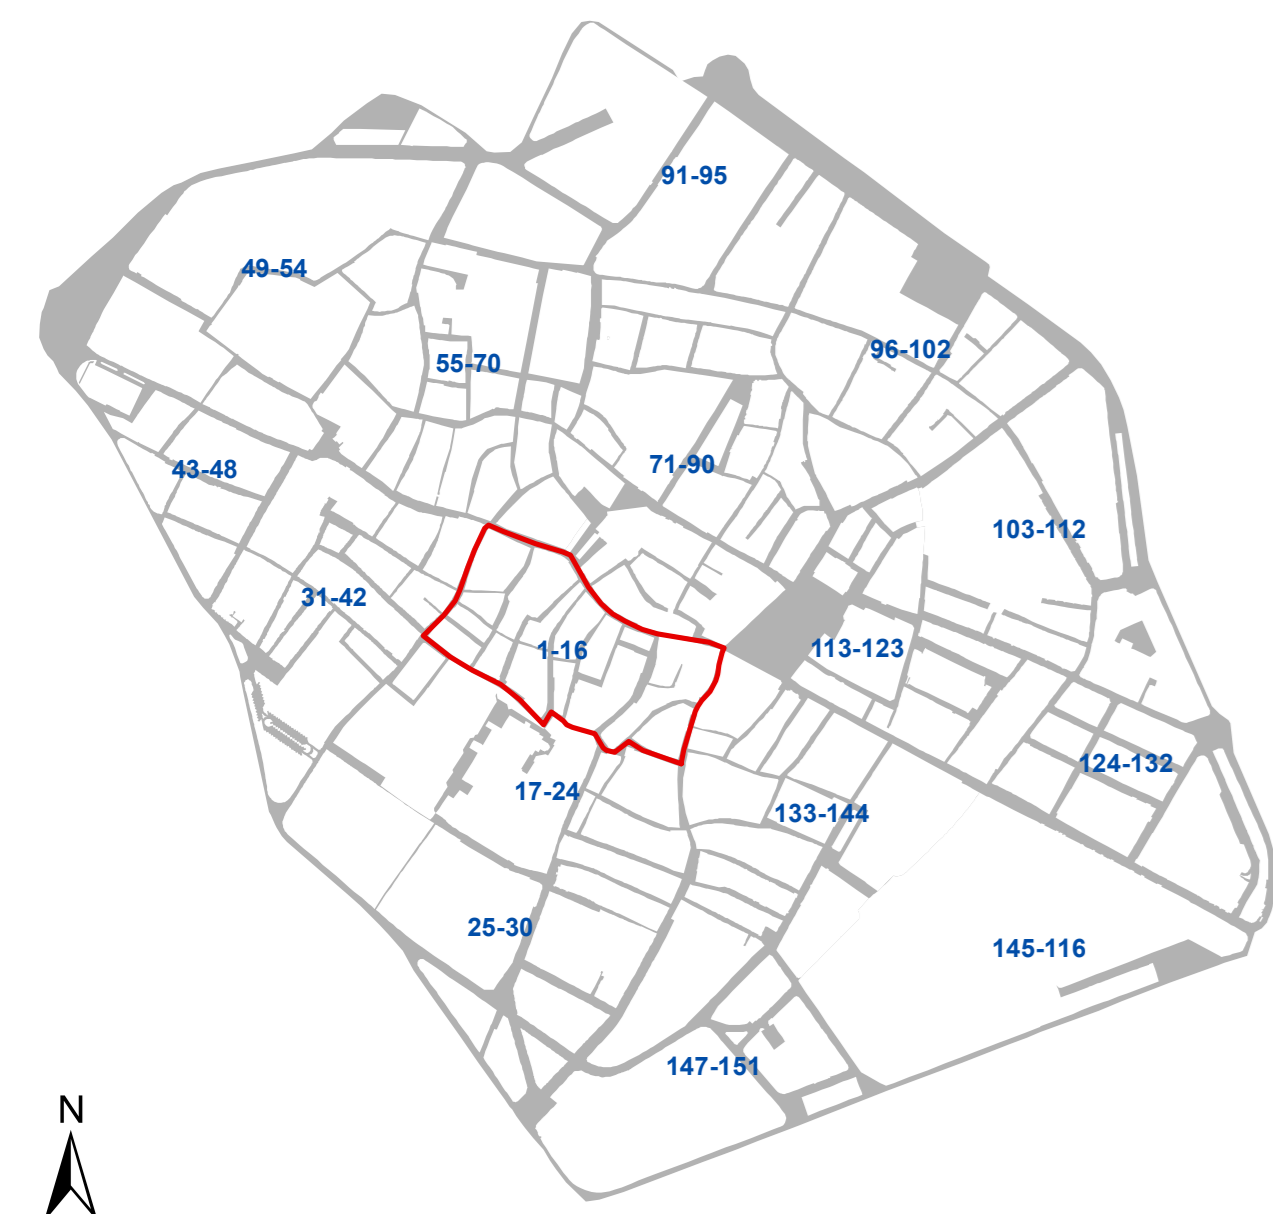

ADOZIONE		CONTRODEDUZIONE - APPROVAZIONE	
n.	del	n.	del
		70	08/04/2014
		34	14/04/2015
		33	19/04/2016
72	31/07/2017	46	31/07/2018
6	30/01/2020	136	28/12/2020
		56	07/06/2021

