




COMUNE DI FORLÌ

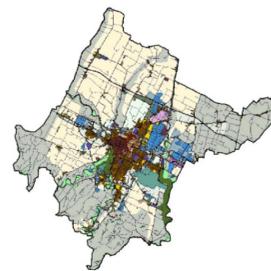

REGOLAMENTO URBANISTICO ED EDILIZIO



adeguamento ai sensi dell'articolo 43 comma 5 e successive modifiche della L.R. 20/2000 e del PRG 2003 redatto da OKOS Ricerche S.r.l.

USI E TRASFORMAZIONI: CENTRO STORICO DELLA CITTÀ

SCALA 1:500

ISOLATI: 17-24 CS-2

SINDACO Roberto Bazzani	SEGRETARIO GENERALE Margherita Campidelli	ASSESSORE Paolo Rava
DIRIGENTE SERVIZIO PIANIFICAZIONE URBANISTICA E SVILUPPO ECONOMICO Erika Caramelli		
PIANIFICAZIONE URBANISTICA PROGETTISTI Mara Rubinio (Coordinatore) Mico Milandri Lorella Minoccheni Antonio Randazzo Giulia Santambrogio Antonella Simonelli Valerio Zoli COLLABORATORE Filippo Savini	RIGUALIFICAZIONE URBANA PROGETTISTI Stefano Bazzocchi Chiara Abbrusi Brill Maurizio Saverio Pasquale Riccio	GESTIONE TERRITORIO Massimo Viani - Chiara Bernabini Stefania Poni SUPPORTO GIURIDICO Daniela Giulianini SITL Paolo Masetti Monica Gabbarini CONSULENZA ESTERNA VALSAT Geosistema S.r.l.

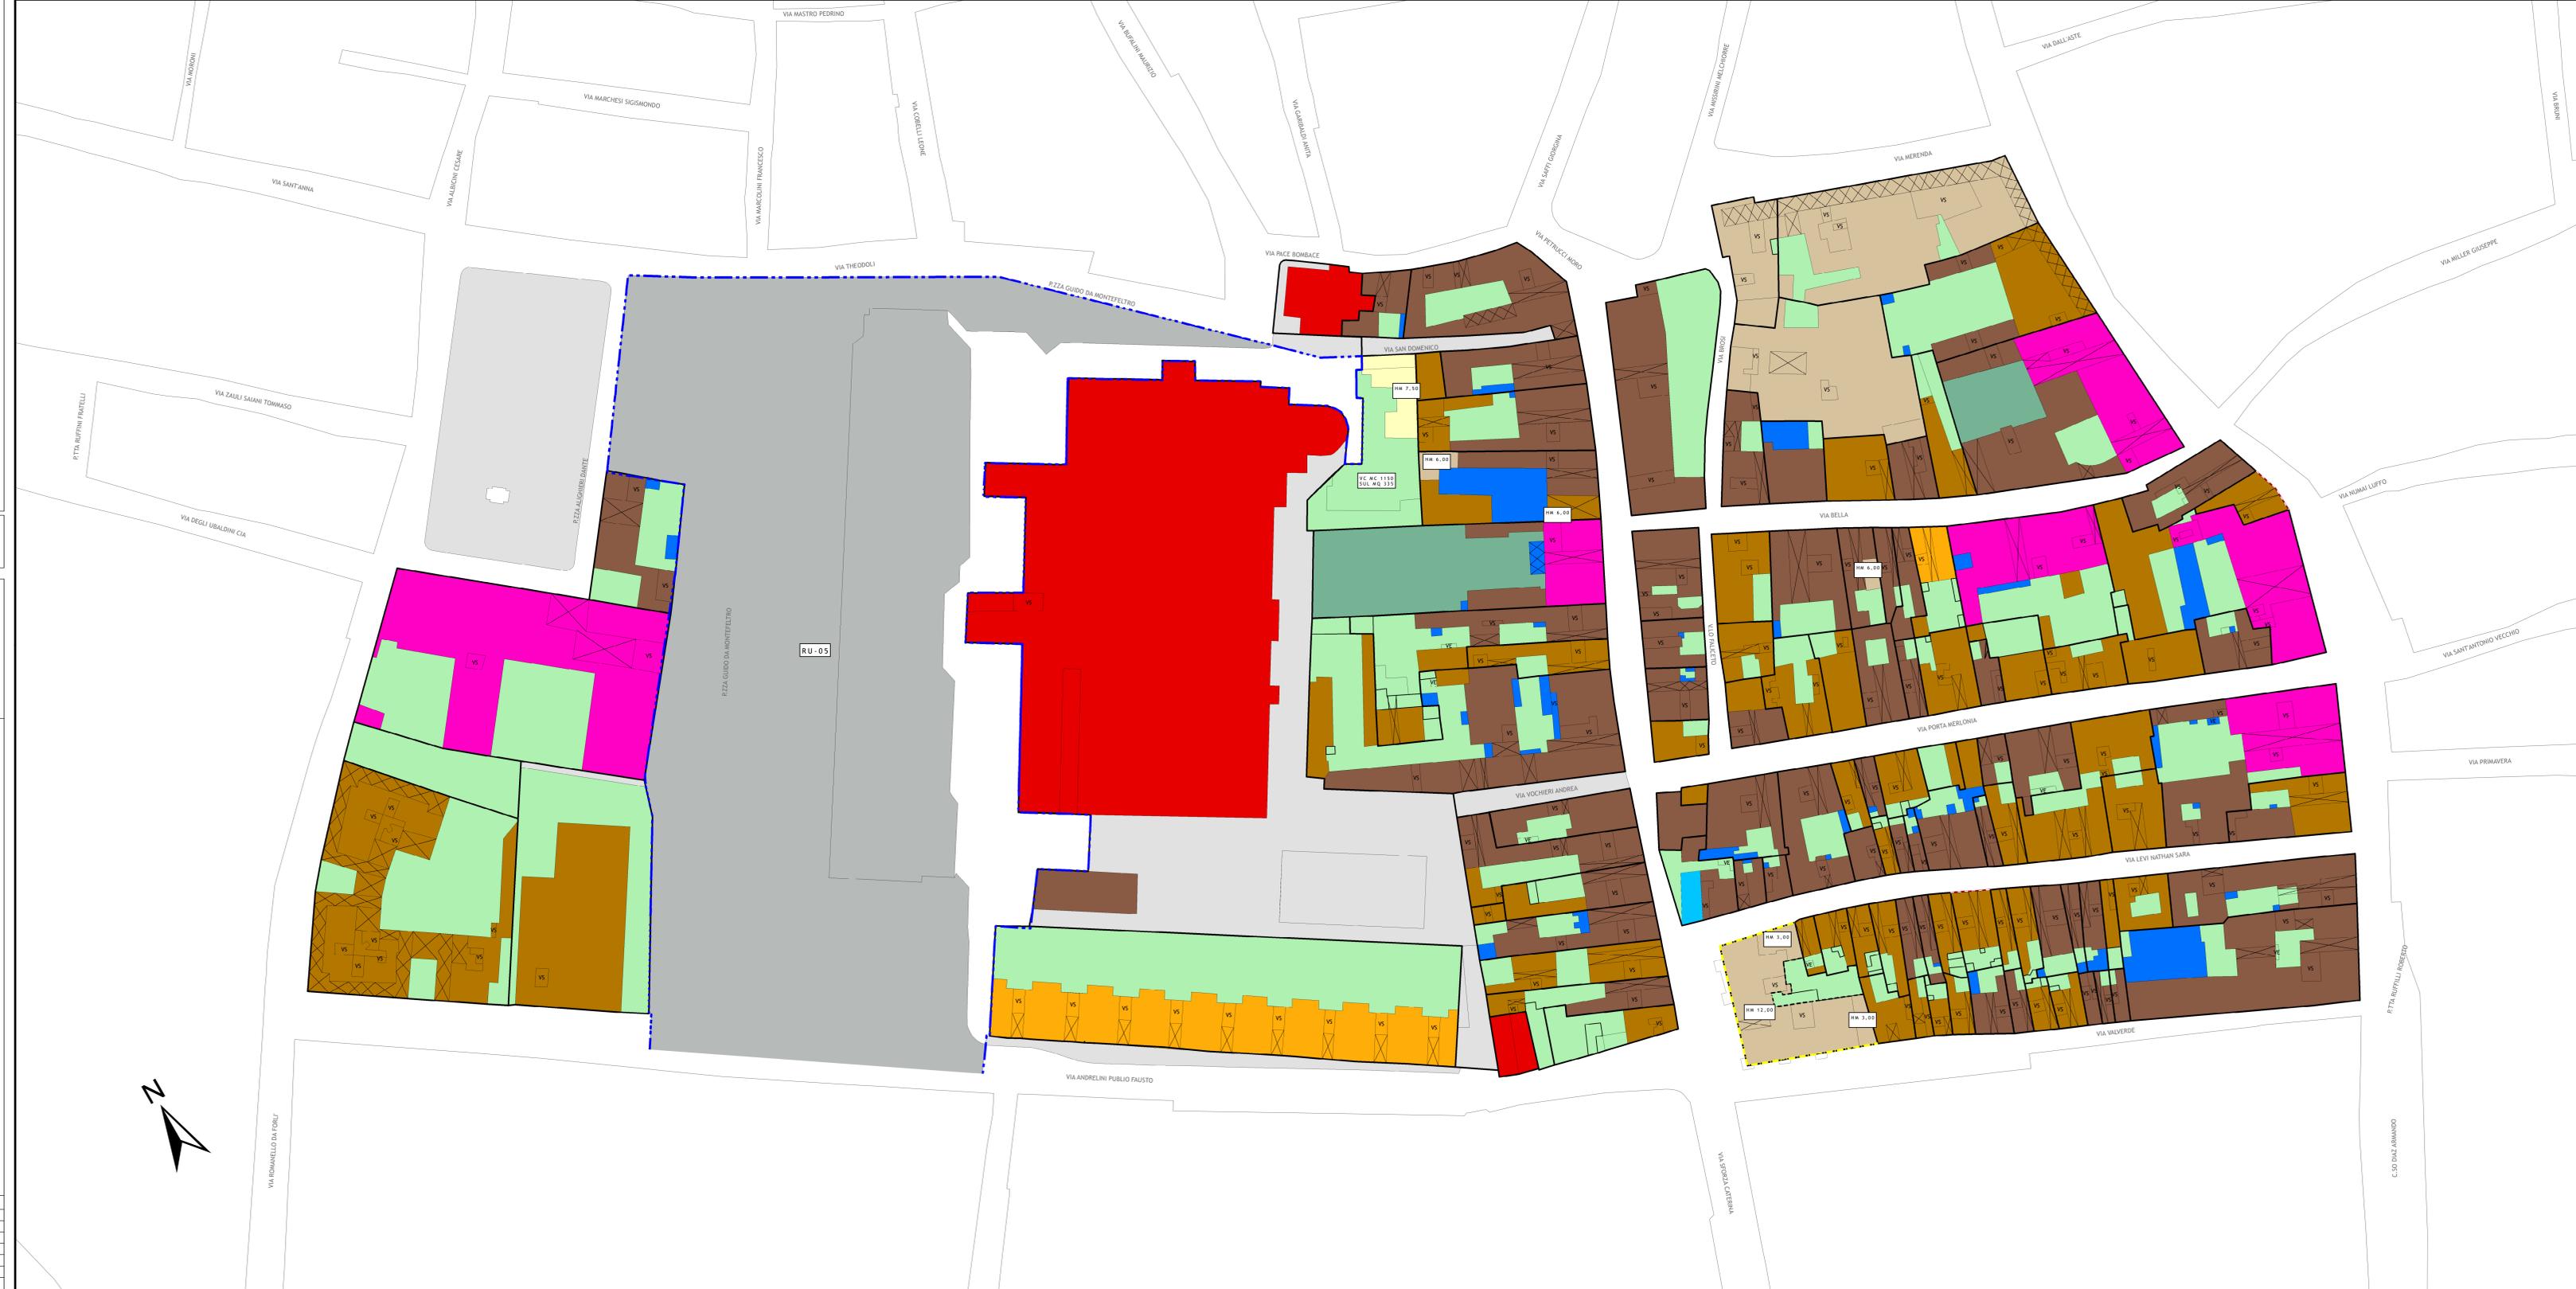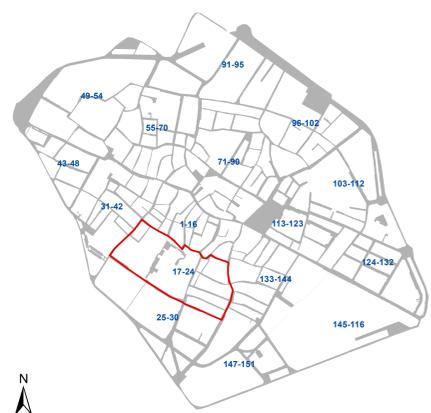

ADOZIONE		CONTRODEDUZIONE - APPROVAZIONE	
n.	del	n.	del
		70	08/04/2014
		109	05/12/2017
72	31/07/2017	48	31/07/2018
		58	07/06/2021
		23	28/04/2022