




COMUNE DI FORLÌ

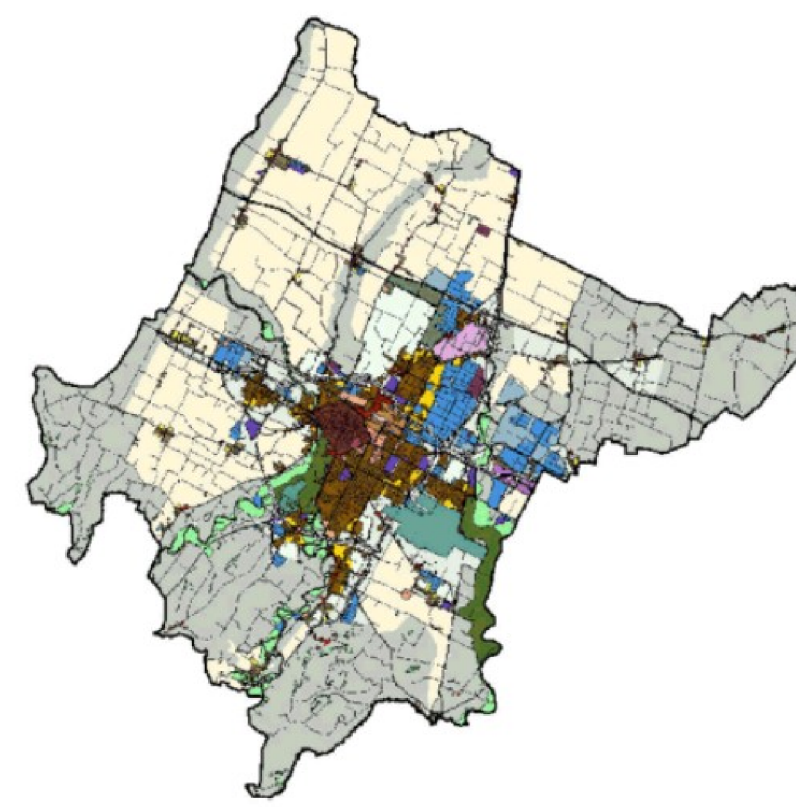

REGOLAMENTO URBANISTICO ED EDILIZIO


adeguamento ai sensi dell'articolo 43 comma 5 e successive modifiche L.R. 20/2000
del PRG 2003 redatto da OKOS Ricerche S.r.l.

USI E TRASFORMAZIONI: CENTRO STORICO DELLA CITTÀ

SCALA 1:500

ISOLATI: 25-30 **CS-3**

SINDACO Roberto Bazzani	SEGRETARIO GENERALE Margherita Campidelli	ASSESSORE Paolo Rava
DIRIGENTE SERVIZIO PIANIFICAZIONE URBANISTICA E SVILUPPO ECONOMICO Erika Castellini		
PIANIFICAZIONE URBANISTICA PROGETTISTI Mara Rubinio (Coordinatore) Mico Milandri Lorena Minocchietti Antonio Randazzo Giulia Santambrogio Antonella Simoncini Vilberto Zoli COLLABORATORE Filippo Savini	RIGUALIFICAZIONE URBANA PROGETTISTI Stefano Bazzocchi Chiara Alinari Brill Maurizio Sisti Pasquale Riccio	GESTIONE TERRITORIO Massimo Viani - Chiara Bernabini Stefania Pardi SUPPORTO GIURIDICO Eliabetta Piroli Daniela Giuliano SITL Paolo Messori Monica Gabbarini CONSULENZA ESTERNA VALSAT Geosistema S.r.l.

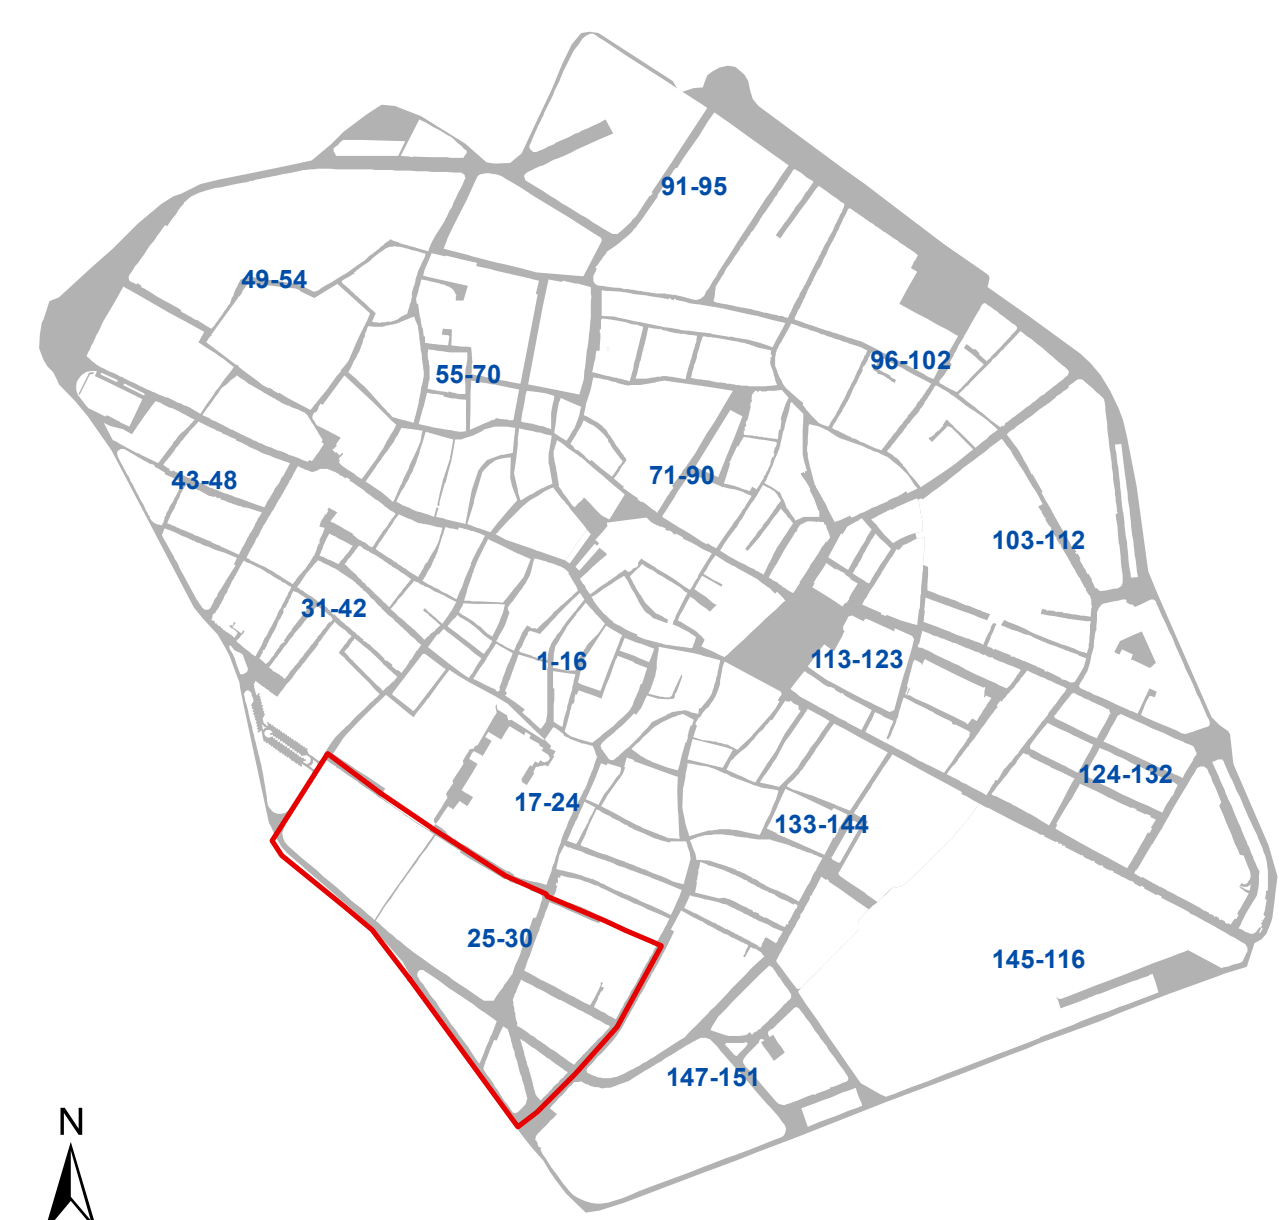

ADOZIONE		CONTRODEDUZIONE - APPROVAZIONE	
n.	del.	n.	del.
12	17/03/2015	70	09/04/2014
		23	22/03/2016
		33	19/04/2016
		58	07/06/2021
		92	13/11/2023

