




COMUNE DI FORLÌ

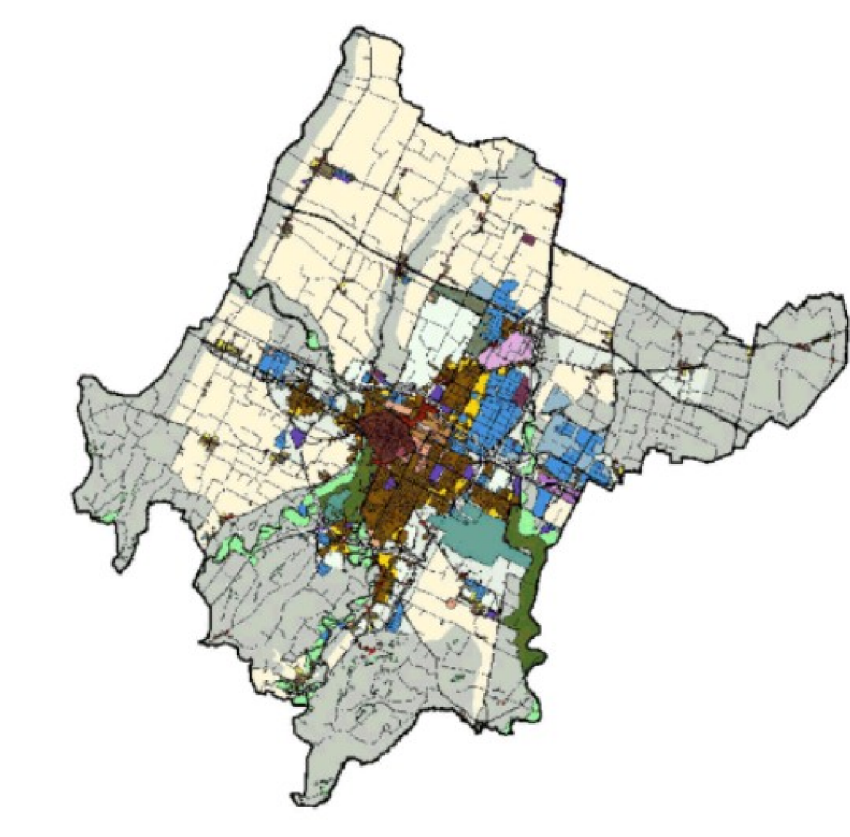

REGOLAMENTO URBANISTICO ED EDILIZIO


adeguamento ai sensi dell'articolo 43 comma 6 e successive modifiche L.R. 20/2000 del PRG 2003 redatto da OKOS Ricerche S.r.l.

USI E TRASFORMAZIONI: CENTRO STORICO DELLA CITTÀ

SCALA 1:500

ISOLATI: 31-42 CS-4

SINDACO Roberto Bazani	SEGRETARIO GENERALE Margherita Campidelli	ASSESSORE Paolo Rava
DIRIGENTE SERVIZIO PIANIFICAZIONE URBANISTICA E SVILUPPO ECONOMICO Erika Casarini		
PIANIFICAZIONE URBANISTICA PROGETTISTI Mario Rubinio (Coordinatore) Mico Milandri Lorella Minoccheni Antonio Randazzo Giulia Santarandotto Antonella Simonelli Valerio Zoli COLLABORATORE Filippo Savini	RIQUALIFICAZIONE URBANA PROGETTISTI Stefano Bazzocchi Chiara Altanai Billi Massimo Sivetti Pasquale Riccio	GESTIONE TERRITORIO Massimo Viani - Chiara Bernabini Stefania Poni SUPPORTO GIURIDICO Eliabetta Protti Daniela Giuliano SITL Paolo Masetti Monica Gabbanini CONSULENZA ESTERNA VASAT Geosistema S.r.l.

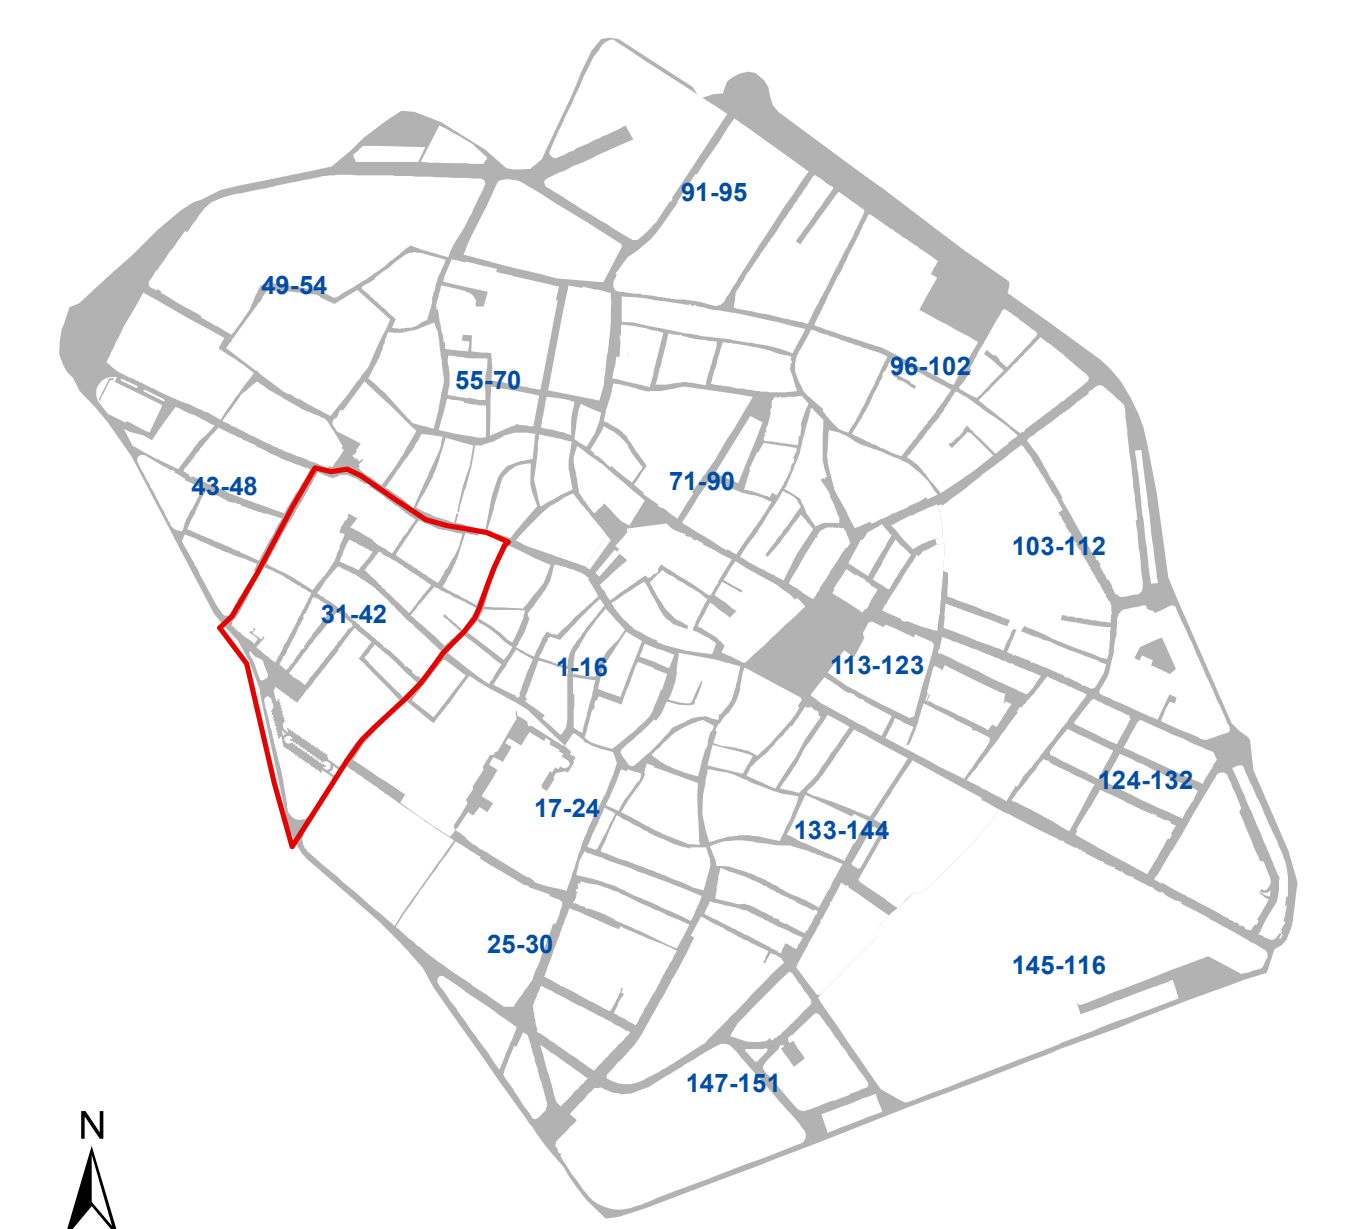

ADOZIONE DELIBERA DI C.C.		CONTRADEDUZIONE - APPROVAZIONE DELIBERA DI C.C.	
n.	dd	n.	dd
		70	08/04/2014
		33	19/04/2016
		8	30/01/2020
		136	28/12/2020
		88	07/06/2021
		23	28/04/2022

