




COMUNE DI FORLÌ

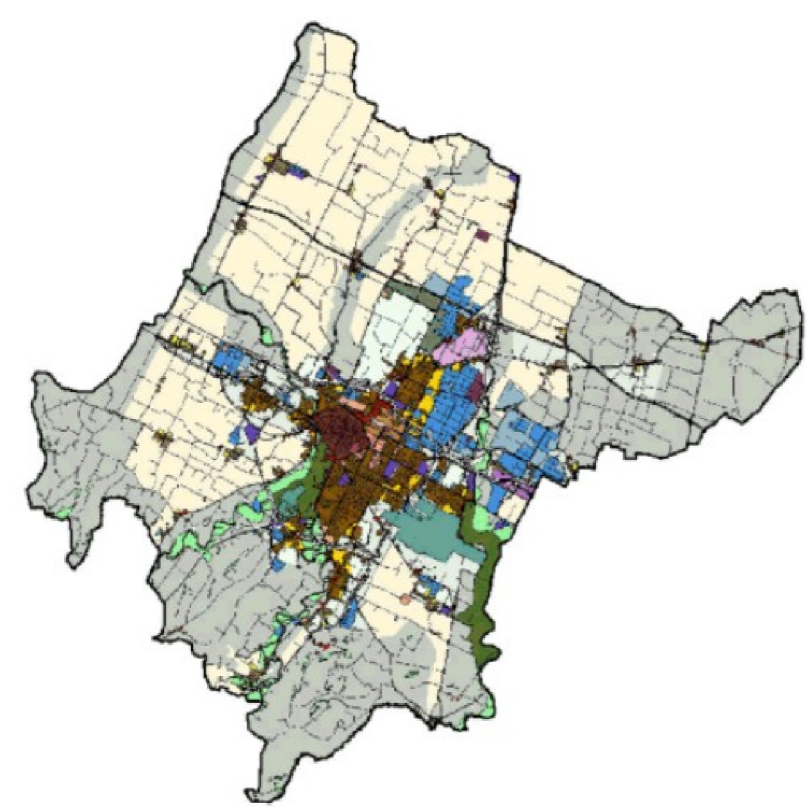

REGOLAMENTO URBANISTICO ED EDILIZIO

adeguamento ai sensi dell'articolo 43 comma 5 e successive modifiche L.R. 20/2000 del PRG/2003 redatto da OKOS Ricerche S.r.l.


USI E TRASFORMAZIONI: CENTRO STORICO DELLA CITTÀ

SCALA 1:500

ISOLATI: 43-48

CS-5

SINDACO Roberto Balzani	SECRETARIO GENERALE Margherita Campioli	ASSESSORE Paolo Rava
DIRIGENTE SERVIZIO PIANIFICAZIONE URBANISTICA E SVILUPPO ECONOMICO Ercole Canestrini	RIQUALIFICAZIONE URBANA PROGETTISTI Mara Rubinio (Coordinatrice) Mirco Mianeri Lorella Minocchieri Antonio Randazzo Giovanna Sambenedetto Antonella Simoncelli Valerio Zili	GESTIONE TERRITORIO Massimo Visani - Chiara Bernabini Silvana Protti SUPPORTO GIURIDICO Eliaberta Protti Daniela Giulianini SITL Paolo Maestri Monica Gabbarini CONSULENZA ESTERNA VALSAT Geosistema S.r.l.
PIANIFICAZIONE URBANISTICA PROGETTISTI Mara Rubinio (Coordinatrice) Mirco Mianeri Lorella Minocchieri Antonio Randazzo Giovanna Sambenedetto Antonella Simoncelli Valerio Zili	COLLABORATORE Filippo Savini	

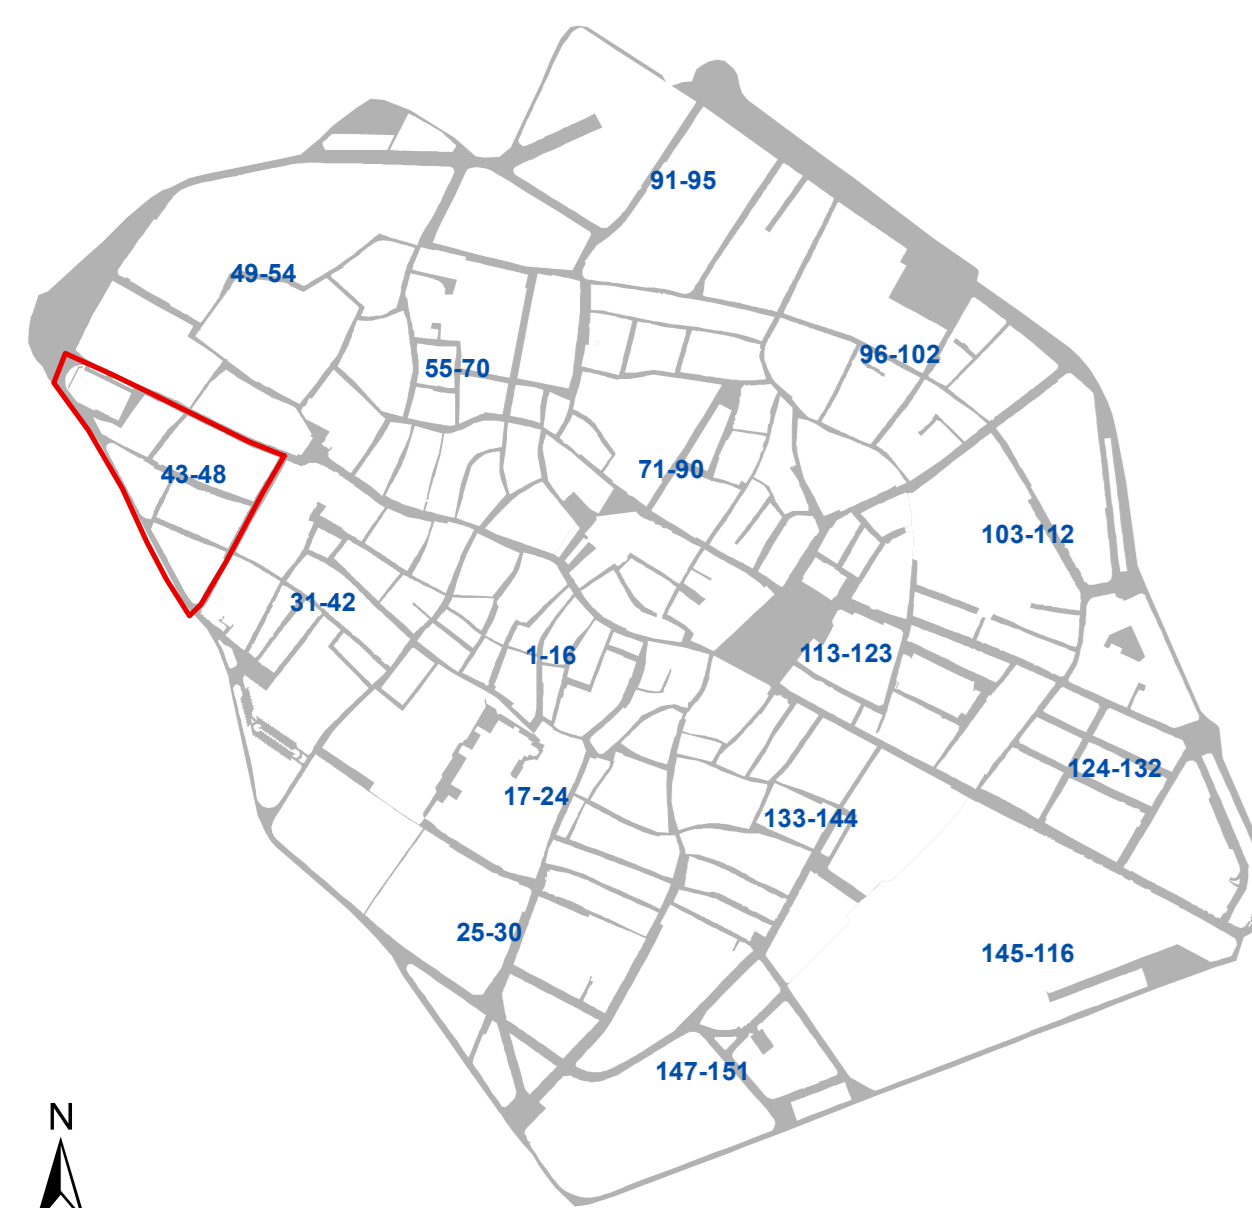

ADOZIONE		CONTRODEDUZIONE - APPROVAZIONE	
DELIBERA DI C.C.		DELIBERA DI C.C.	
n.	del	n.	del
		70	08/04/2014
		84	14/04/2015
		109	05/12/2017
		88	07/06/2021
		92	13/11/2023

