


COMUNE DI FORLÌ

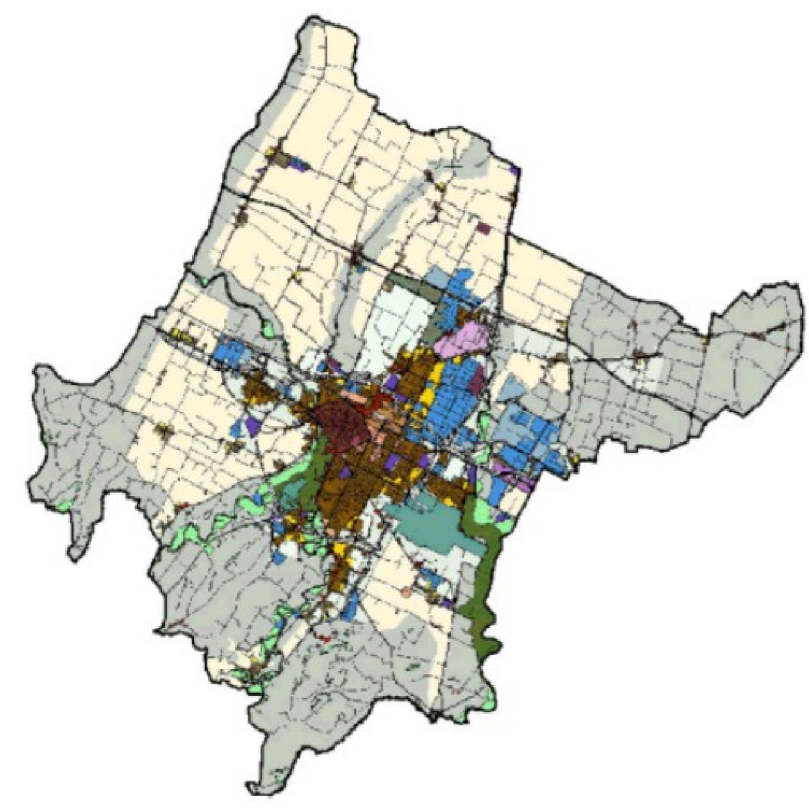

REGOLAMENTO URBANISTICO ED EDILIZIO


adeguamento ai sensi dell'articolo 43 comma 5 successive modifiche L.R. 20/2000 del PRG/2003 redatto da OIKOS Ricerca S.r.l.

USI E TRASFORMAZIONI: CENTRO STORICO DELLA CITTÀ

RUE

SCALA 1:500 ISOLATI: 71-90 CS-8

SINDACO Roberto Bazzani	SECRETARIO GENERALE Margherita Camporini	ASSESSORE Paola Riva
DIRIGENTE SERVIZIO PIANIFICAZIONE URBANISTICA E SVILUPPO ECONOMICO Erika Caronetti	QUALIFICAZIONE URBANA PROGETTISTI Mariano Vanni - Chiara Benelli Stefano Bazzocchi Chiara Anselmi Barb Maurizio Bazzoli Paola Ricca	GESTIONE TERRITORIO Mariano Vanni - Chiara Benelli Stefano Bazzocchi SUPPORTO GIURIDICO Eliabatta Piroli Daniela Giuliani SITL Paolo Masotti Monica Galvani CONSULENZA ESTERNA VALSAT Geosistema S.r.l.
PIANIFICAZIONE URBANISTICA PROGETTISTI Mara Rubin (Coordinatrice) Anna Mariani Lorella Minichilli Anna Rinaldi Claudia Santandrea Antonella Simonetti Vincenzo Zini	COLLABORATORE Filippo Savio	

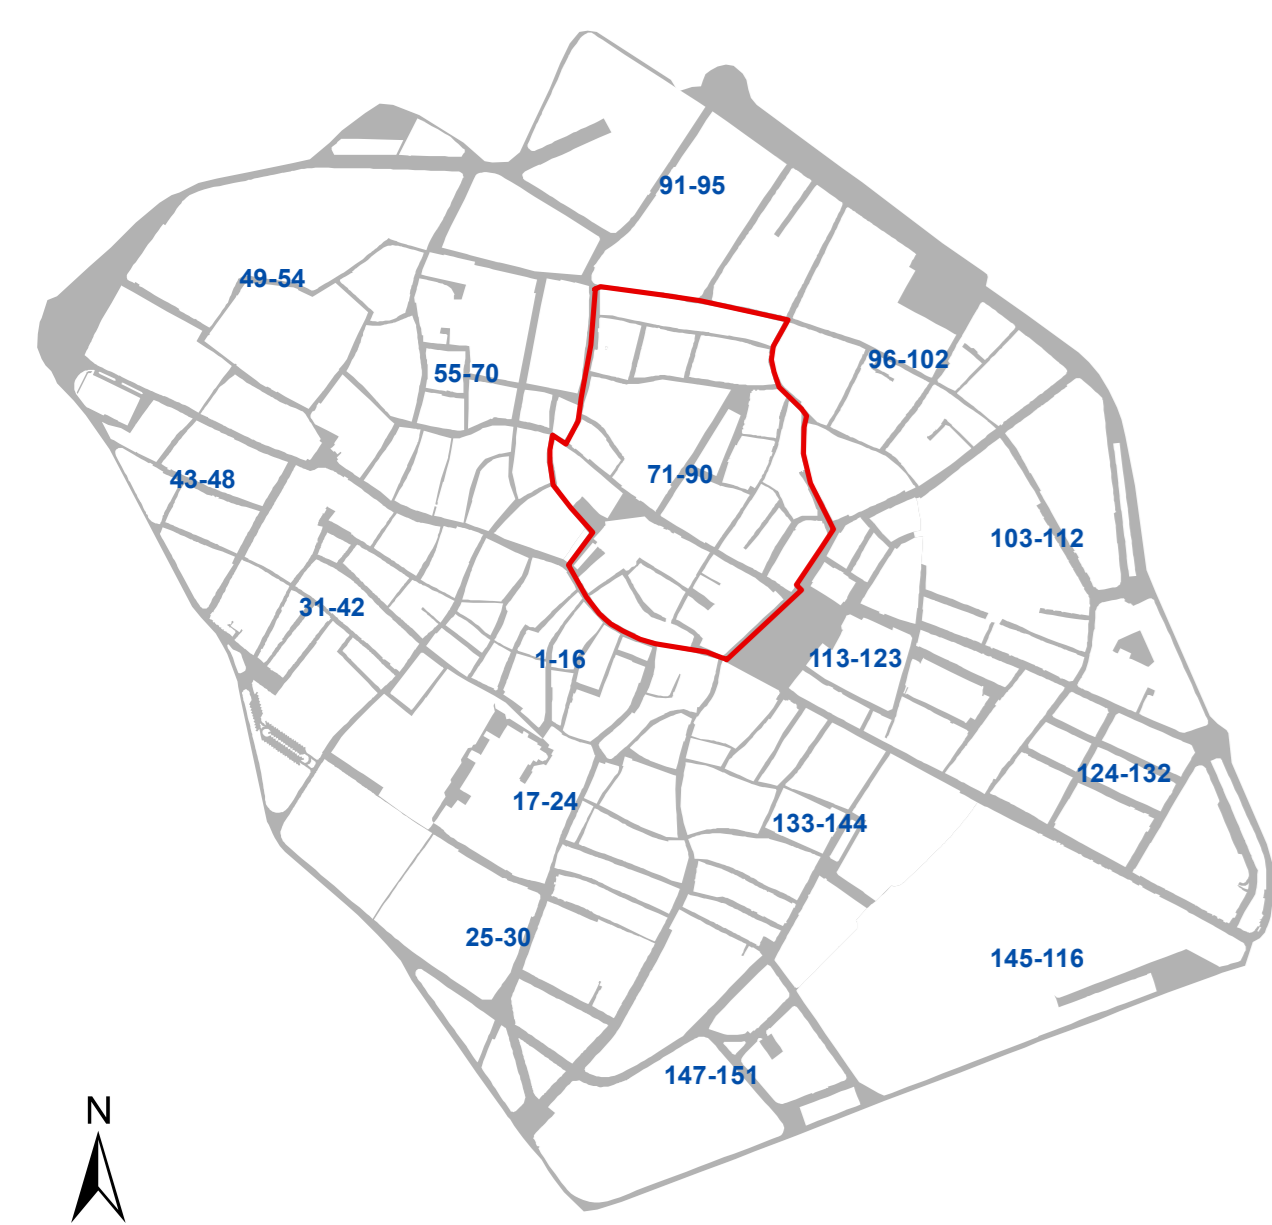

ADOZIONE		CONTRODEDUZIONE - APPROVAZIONE	
DELIBERA DI C.C.	del	DELIBERA DI C.C.	del
		70	08/04/2014
		48	31/07/2018
		136	29/12/2020
		68	07/06/2021

