


COMUNE DI FORLÌ

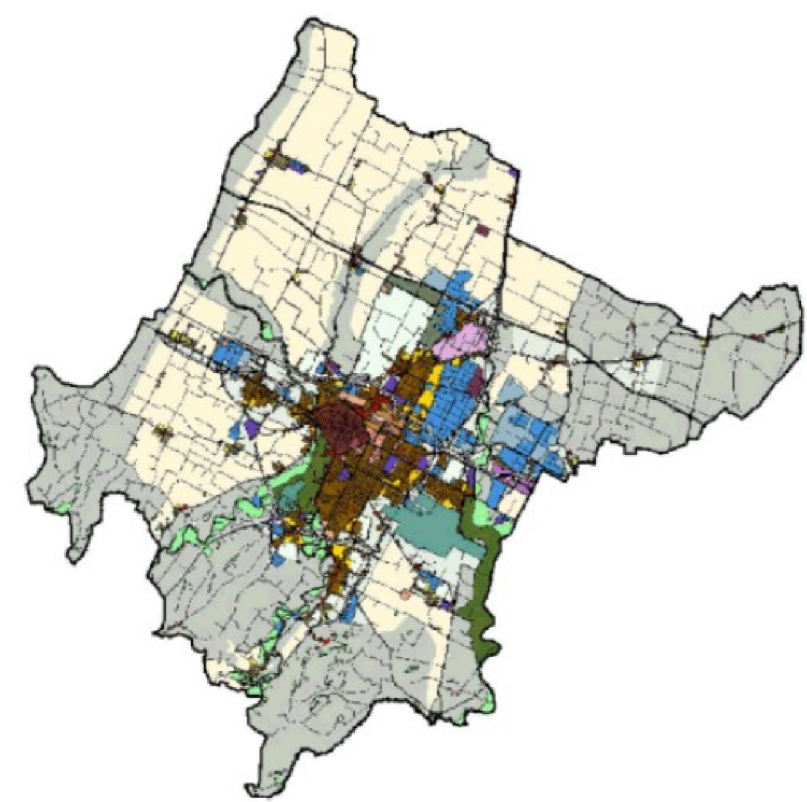

REGOLAMENTO URBANISTICO ED EDILIZIO


adeguamento all'articolo 43 comma 5 successive modifiche L.R. 20/2000 del PRG 2003 redatto da OKOSRicerche S.r.l.

USI E TRASFORMAZIONI: CENTRO STORICO DELLA CITTÀ'

SCALA 1:500

ISOLATI: 103-112 CS-11

SINDACO Roberto Balzani	SEGRETARIO GENERALE Margherita Campioli	ASSESSORE Paolo Rava
DIRIGENTE SERVIZIO PIANIFICAZIONE URBANISTICA E SVILUPPO ECONOMICO Ercole Canestini	RIQUALIFICAZIONE URBANA PROGETTISTI Stefano Balzocchi Chiara Albanesi Brillì Maurizio Baetta Paolo Riccato	GESTIONE TERRITORIO Massimo Visani - Chiara Bernabini Silvana Prodi SUPPORTO GIURIDICO Eliaberta Pirotti Daniela Giuliani SITL Paolo Maestri Monica Gabbarini CONSULENZA ESTERNA VALSAT Geosistema S.r.l.
PIANIFICAZIONE URBANISTICA PROGETTISTI Mara Rubinio (Coordinatrice) Mirco Milanoli Lorella Minocchieri Antonio Randazzo Giovanna Sambenedetto Antonella Simoncelli Valerio Zoli COLLABORATORE Filippo Savini		

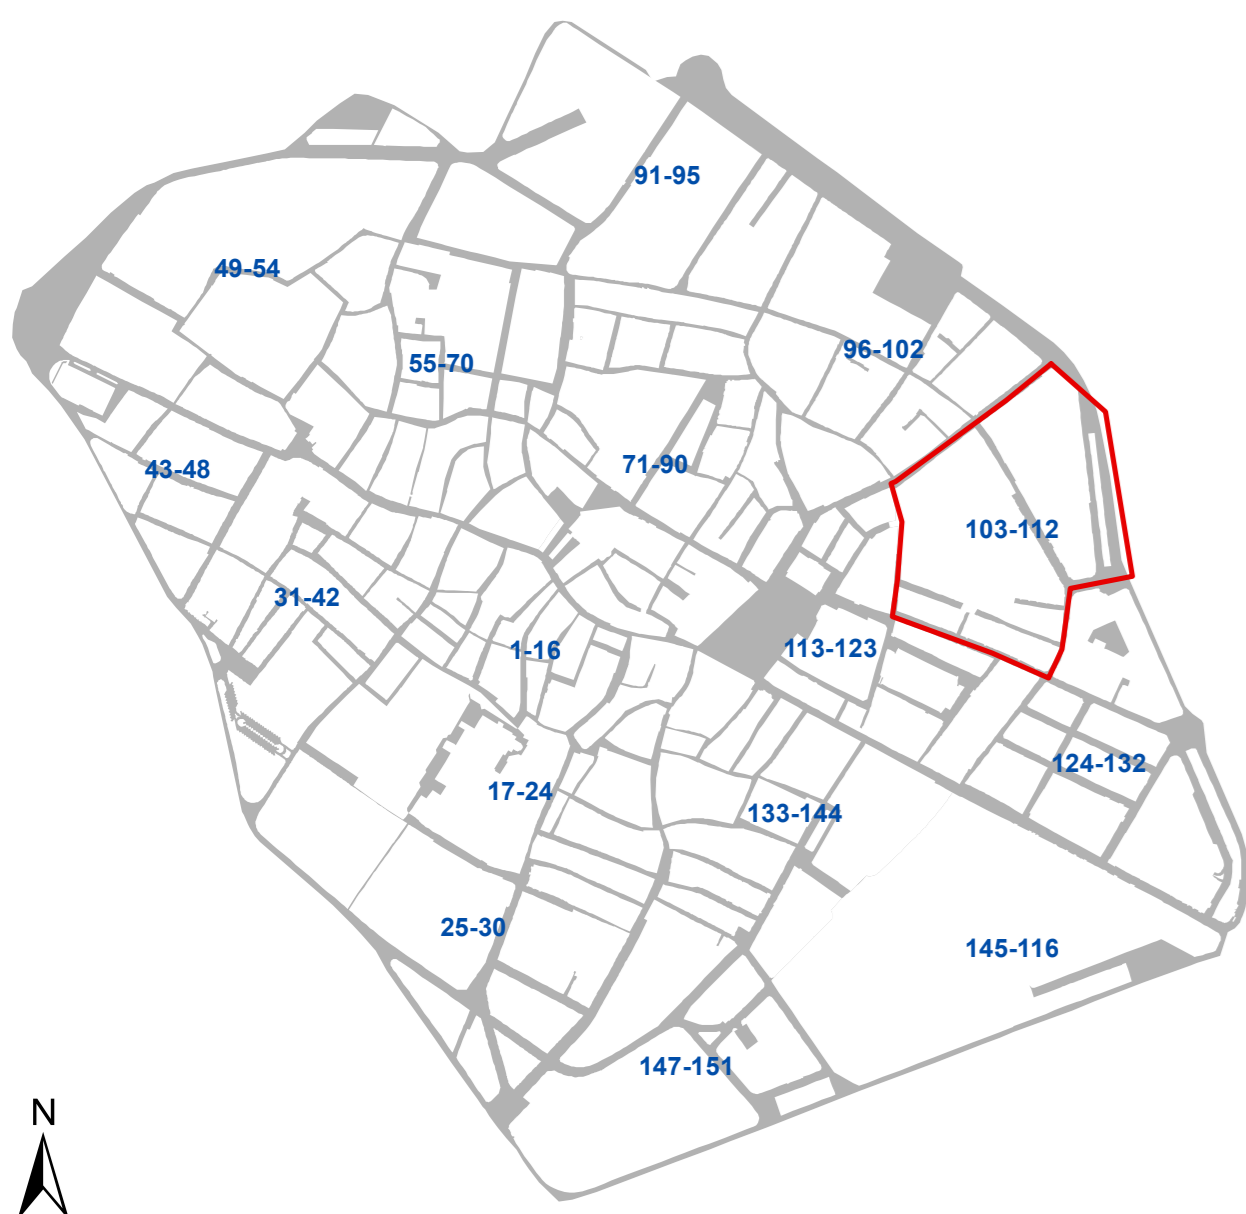

ADOZIONE		CONTRODEDUZIONE - APPROVAZIONE	
DELIBERA DI C.C.		DELIBERA DI C.C.	
n.	del	n.	del
		70	06/04/2014
		33	19/04/2016
		48	31/07/2018
		58	07/06/2021

