




COMUNE DI FORLÌ

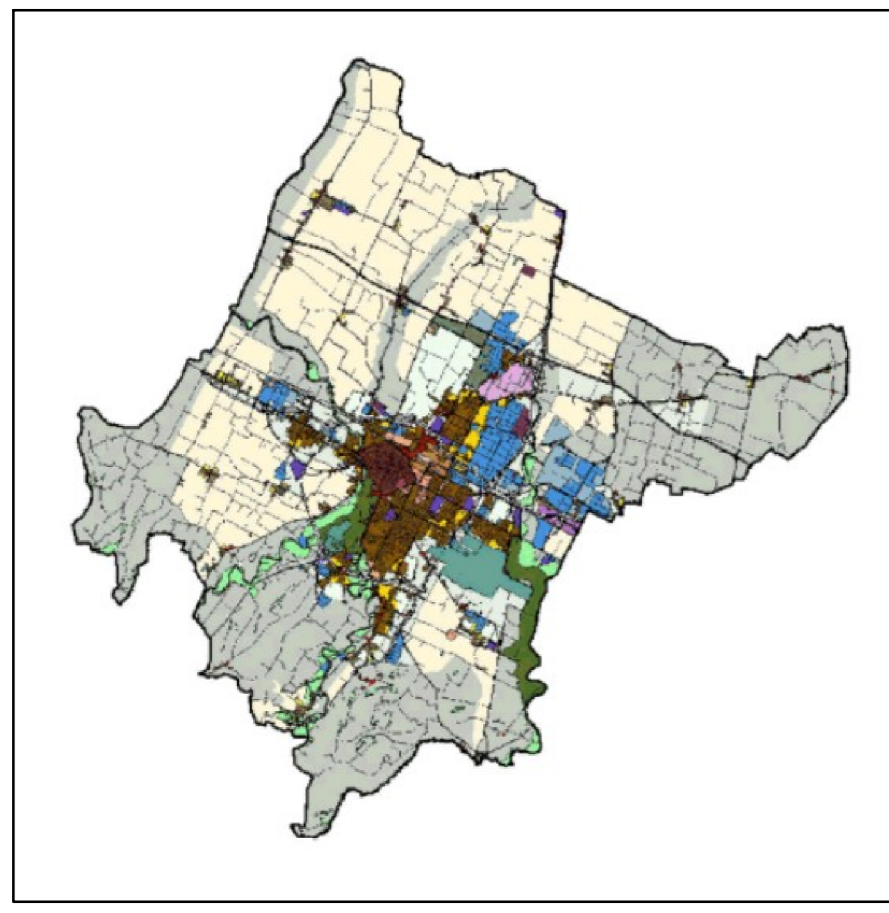

REGOLAMENTO URBANISTICO ED EDILIZIO


adeguamento ai sensi dell'articolo 43 comma 5 e successive modifiche L. 20/2000 del PRG (2003) redatto da OIR/GSR ricerche s.r.l.

USI E TRASFORMAZIONI: CENTRO STORICO DELLA CITTA'

RUE

SCALA 1:500 ISOLATI: 124-132 CS-13

SINDACO Roberto Bazzani	SEGRETARIO GENERALE Margherita Camporini	ASSESSORE Paolo Riva
DIRIGENTE SERVIZIO PIANIFICAZIONE URBANISTICA E SVILUPPO ECONOMICO Ercola Caracciolo	PIANIFICAZIONE URBANISTICA PROGETTISTI Mara Rubinu (Coordinatrice) Anna Mariani Lorella Minoccheri Antonio Ramboldo Claudio Bertoldi Antonella Simonetti Vincenzo Zini	GESTIONE TERRITORIO Massimo Vanni - Chiara Bernabei Stefania Piroli SUPPORTO GIURIDICO Elisabetta Piroli Daniela Giuliani SITL Paolo Masotti Monica Galzerani CONSULENZA ESTERNA VALSAT Geosistema S.r.l.
COLLABORATORE Filippo Savini		

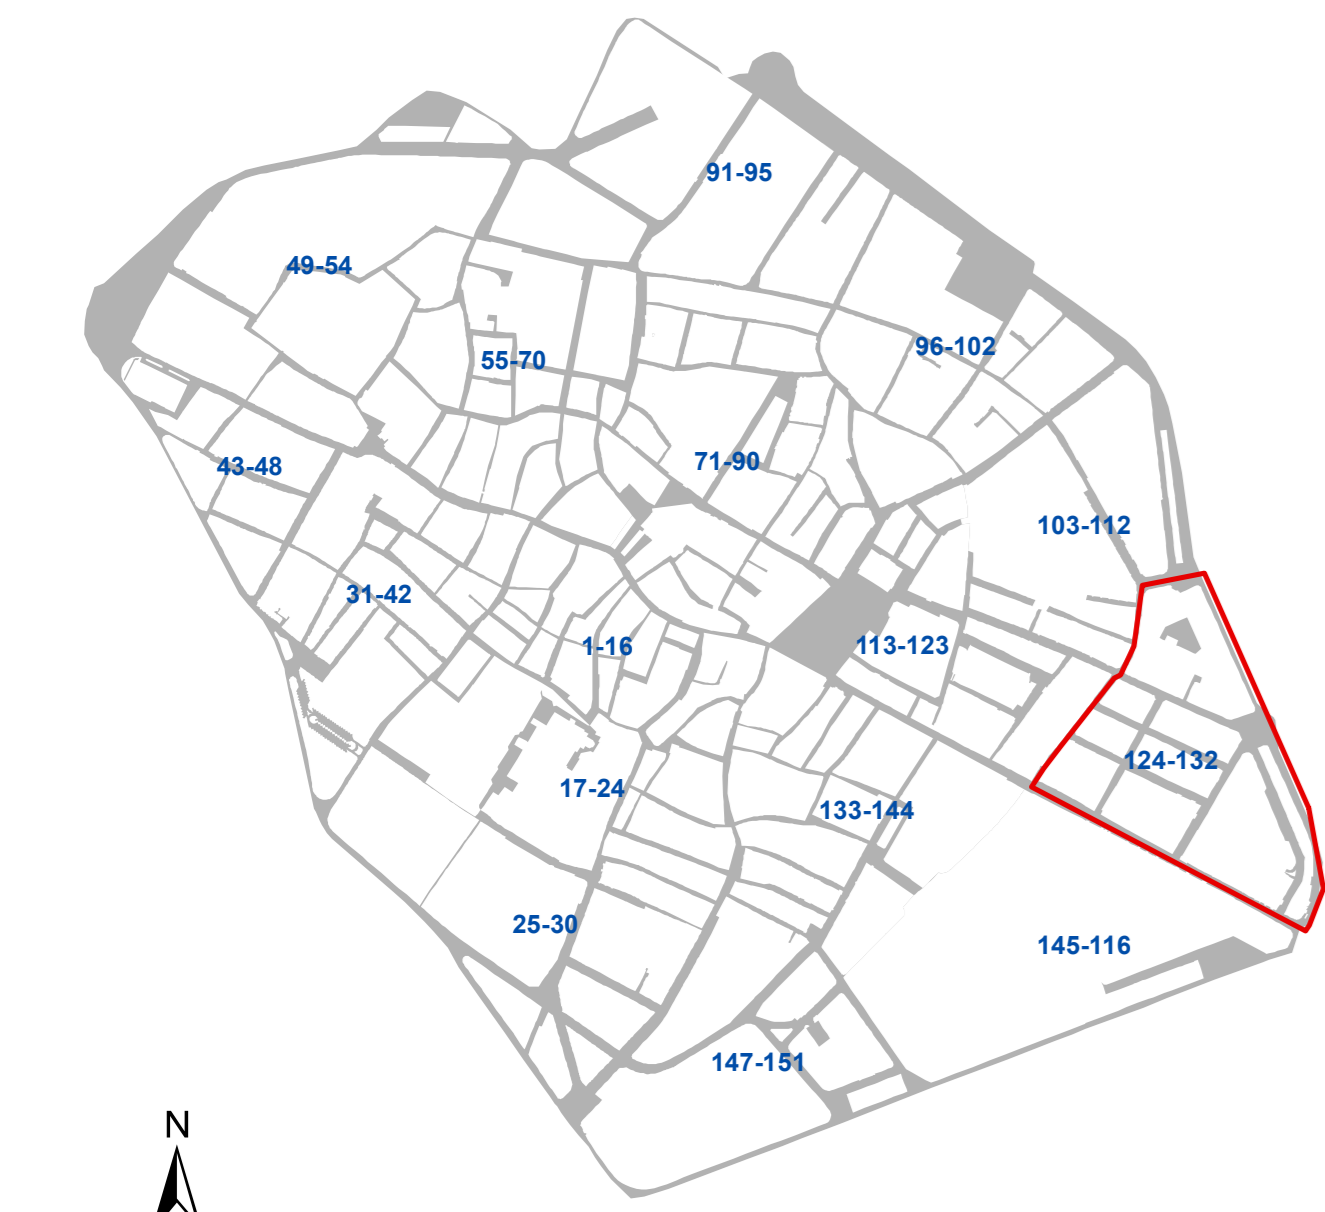

ADOZIONE		CONTRORDEDUZIONE - APPROVAZIONE	
DELIBERA DI C.C.	del	DELIBERA DI C.C.	del
n.	del	n.	del
		30	08/04/2014
		55	07/06/2021

