


COMUNE DI FORLÌ

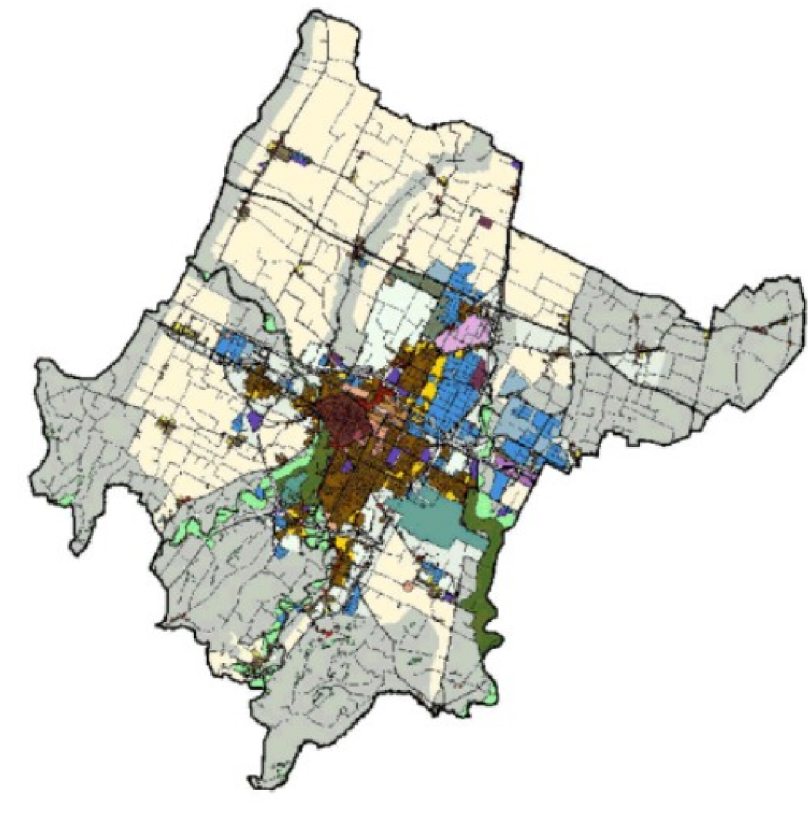

REGOLAMENTO URBANISTICO ED EDILIZIO


adeguamento ai sensi dell'articolo 43 comma 5 successive modifiche L.R. 20/2000 del PRG 0000 rivisitato da OROCS/Ricerca/S.r.l.

USI E TRASFORMAZIONI: CENTRO STORICO DELLA CITTÀ'

RUE

SCALA 1:500 ISOLATI: 145-116 CS-15

SINDACO Roberto Balzani	SEGRETARIO GENERALE Margherita Campeselli	ASSESSORE Paolo Rava
DIRIGENTE SERVIZIO PIANIFICAZIONE URBANISTICA E SVILUPPO ECONOMICO Erosio Caravelli	REGOLAZIONE URBANA PROGETTISTI: Stefano Baccocchi Claudio Nanni Bini Maurizio Bonelli Francesco Nicolini	GESTIONE TERRITORIO PROGETTISTI: Massimo Viani - Chiara Benvenuti Serena Pini SUPPORTO GRAFICO: Emanuela Pini Daniela Guadagni S.r.l. Paolo Marzetti Maurizio Giacomini CONSULENZA ESTERNA VALSAT Giovanna S.r.l.
PIANIFICAZIONE URBANISTICA PROGETTISTI: Mara Rubinio (Coordinatrice) Maurizio Nicolini Lorella Mancinelli Antonella Bonaventura Giulia Santambrogio Antonella Simonetti Veronica Zili COLLABORAZIONE: Filippo Sante		

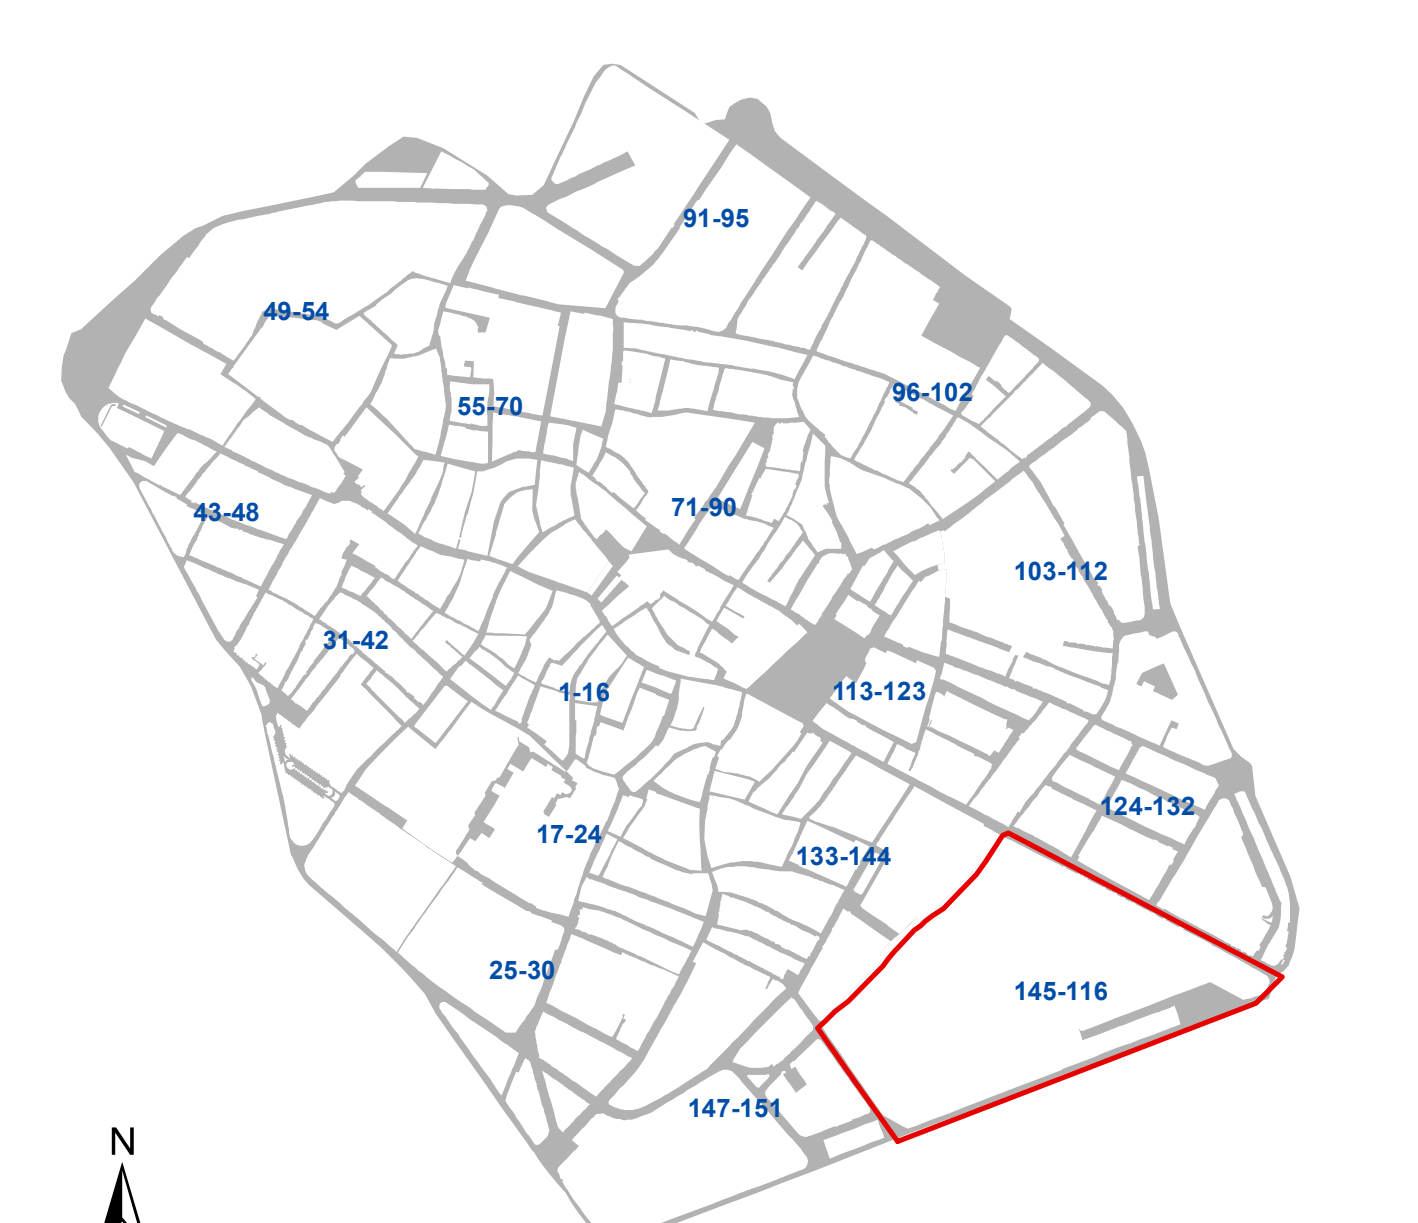

ADOZIONE		CONTRODEDUZIONE - APPROVAZIONE	
delibera di C.C.	del	delibera di C.C.	del
	79	08/04/2014	
	98	07/06/2021	



PUA (N.05)

RU-04

